

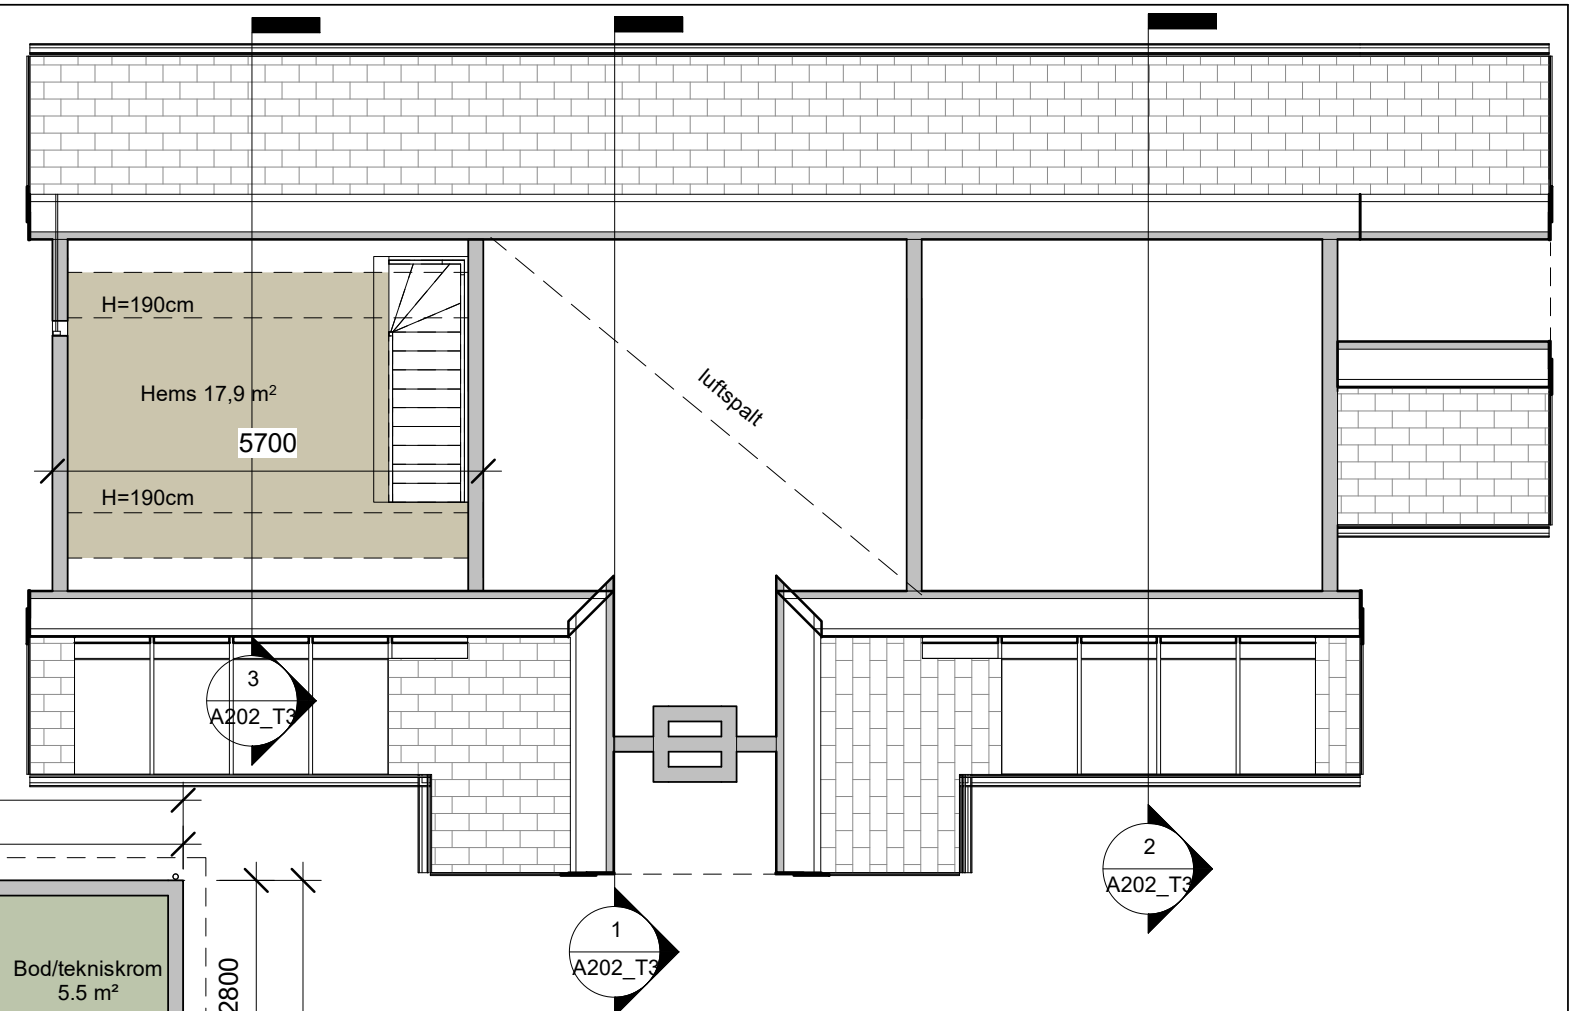


2 Hems  
1 : 100

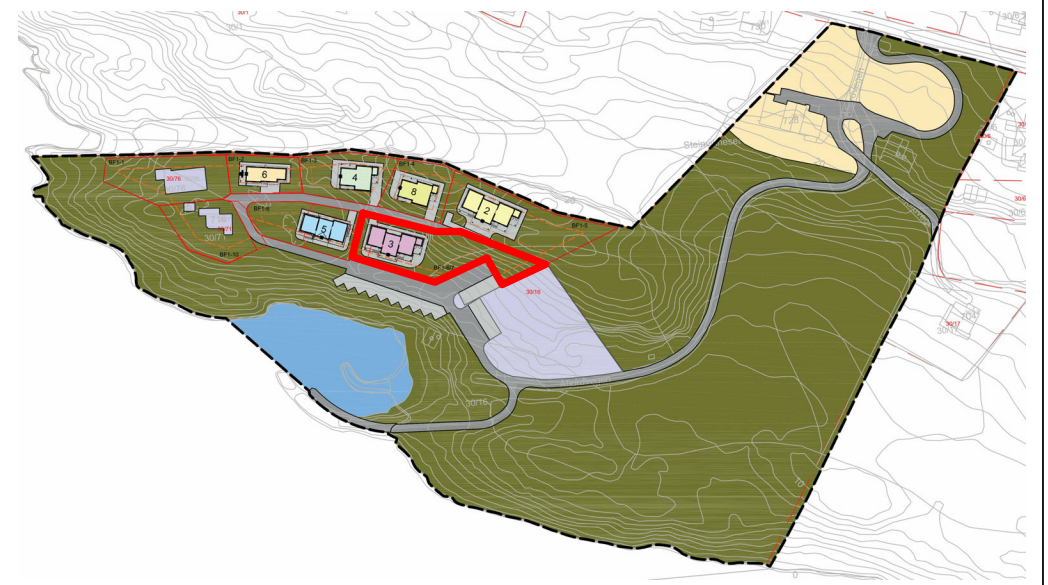

1 1 etg  
1 : 100

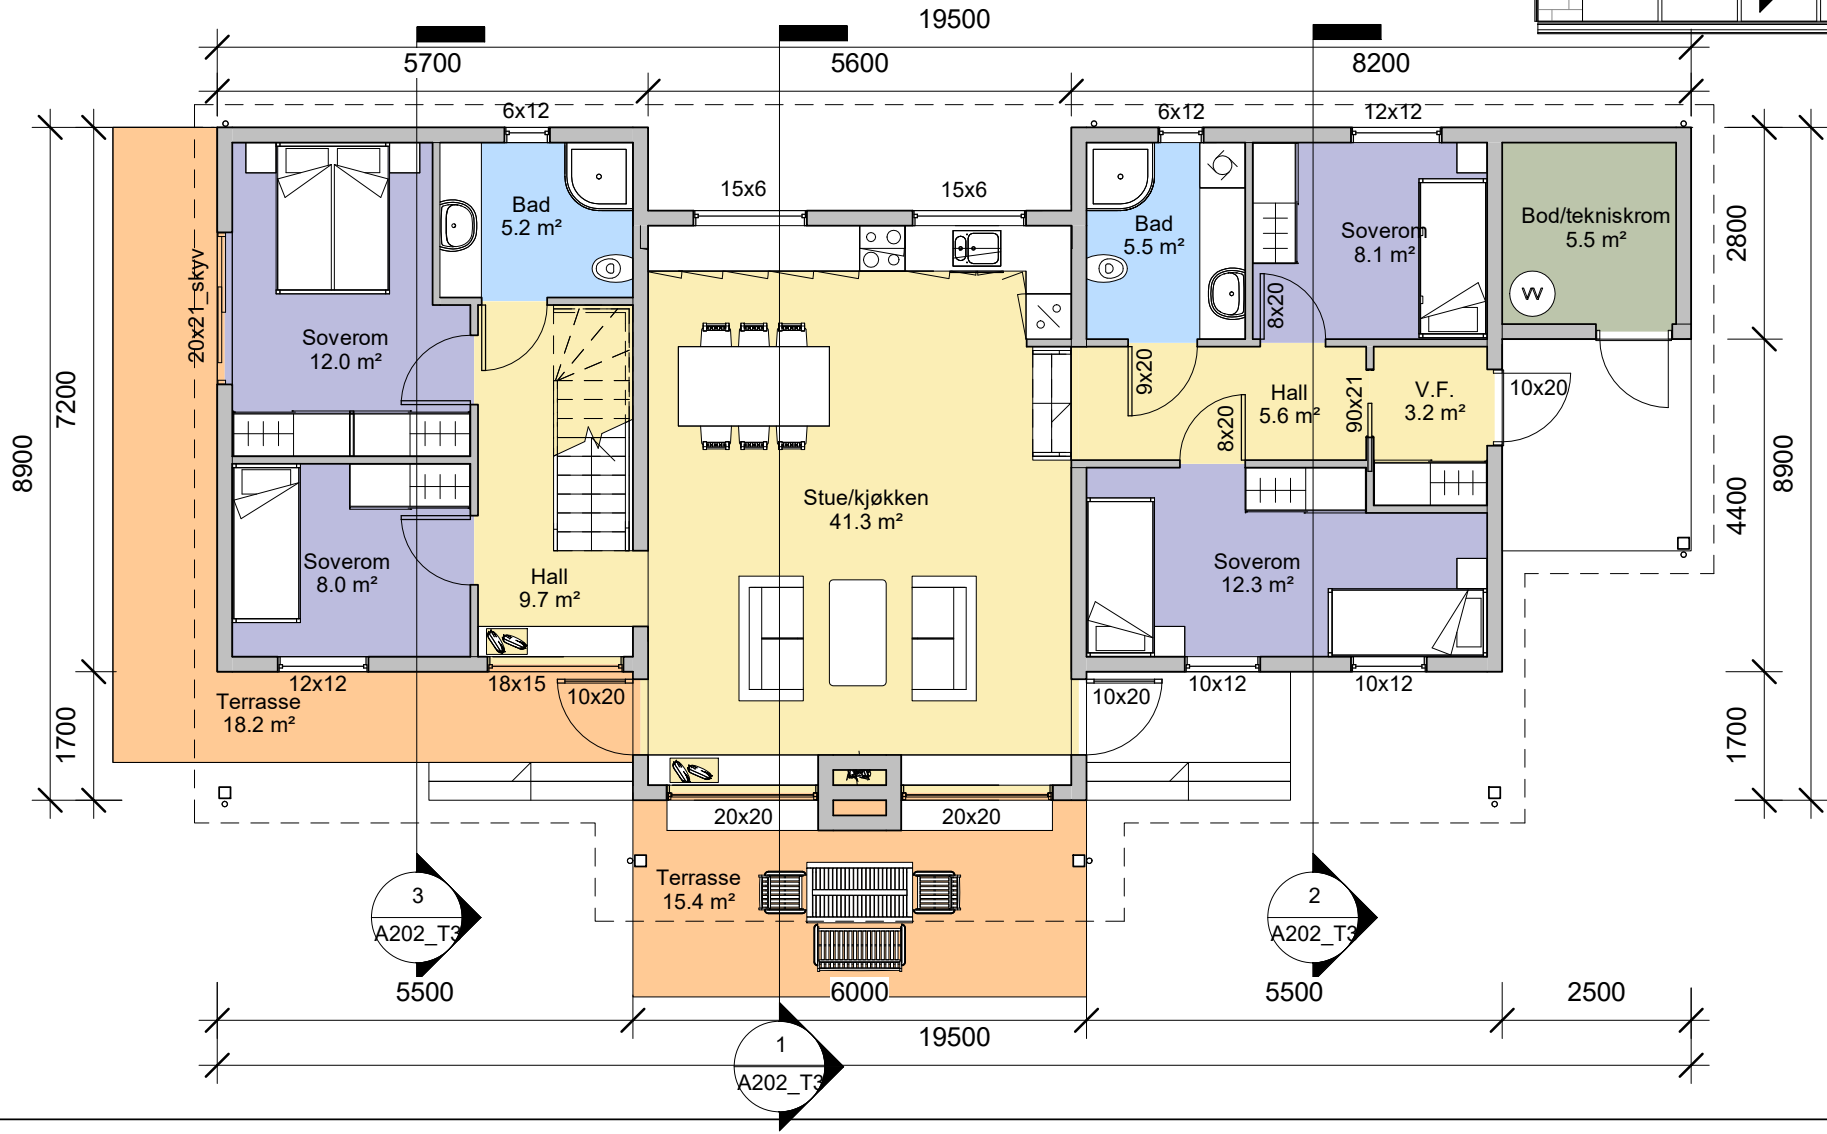

Leirvikflaten 15B - 5179 Godvik  
TLF: 56315560 WEB: www.stracon.no

Nr	Beskrivelse	Dato

Jan Vindenes  
Hytter Ytre Sogn

Plan 1 etg og hems - hytte type 3	
Prosjekt nr	7249
Dato	07.04.21
Tegnet av	DPG
Kontrollert av	ME
A201_T3	
Målestokk	1 : 100