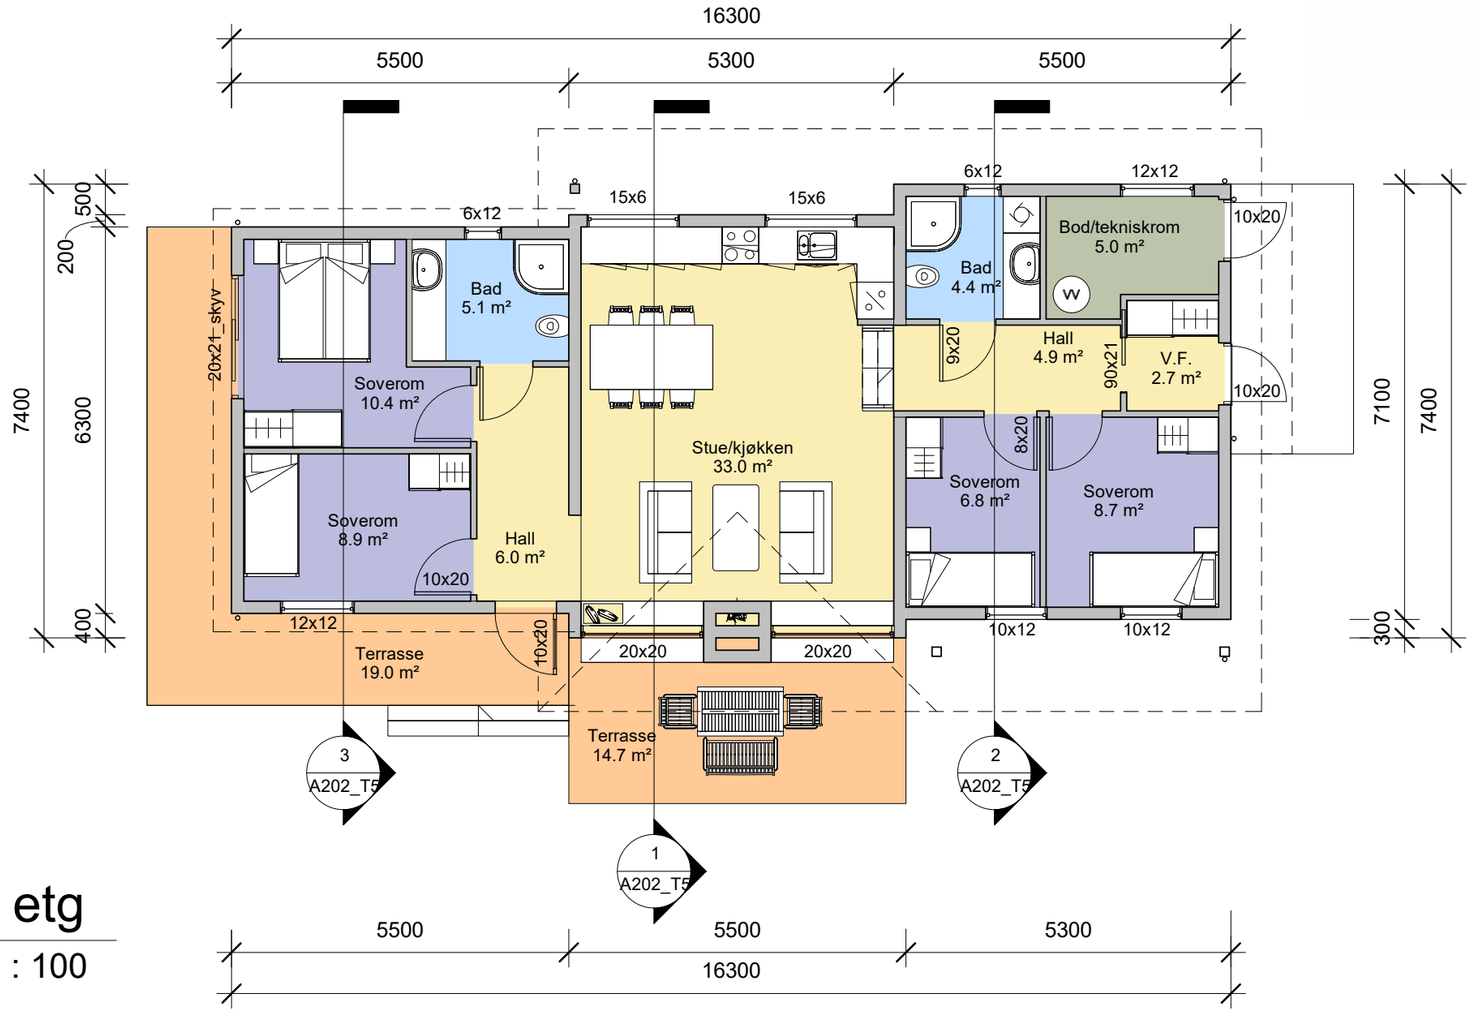

1 1 etg

1 : 100

Stracon

Leirvikflaten 15B - 5179 Godvik
TLF: 56315560 WEB: www.stracon.no

Nr	Beskrivelse	Dato

Jan Vindenes

Hytter Ytre Sogn

Plan 1 etg og hems - hytte type 5

Prosjekt nr	7249
Dato	07.04.21
Tegnet av	DPG
Kontrollert av	ME

A201_T5

Målestokk 1 : 100

08.04.2021 12:18:20