

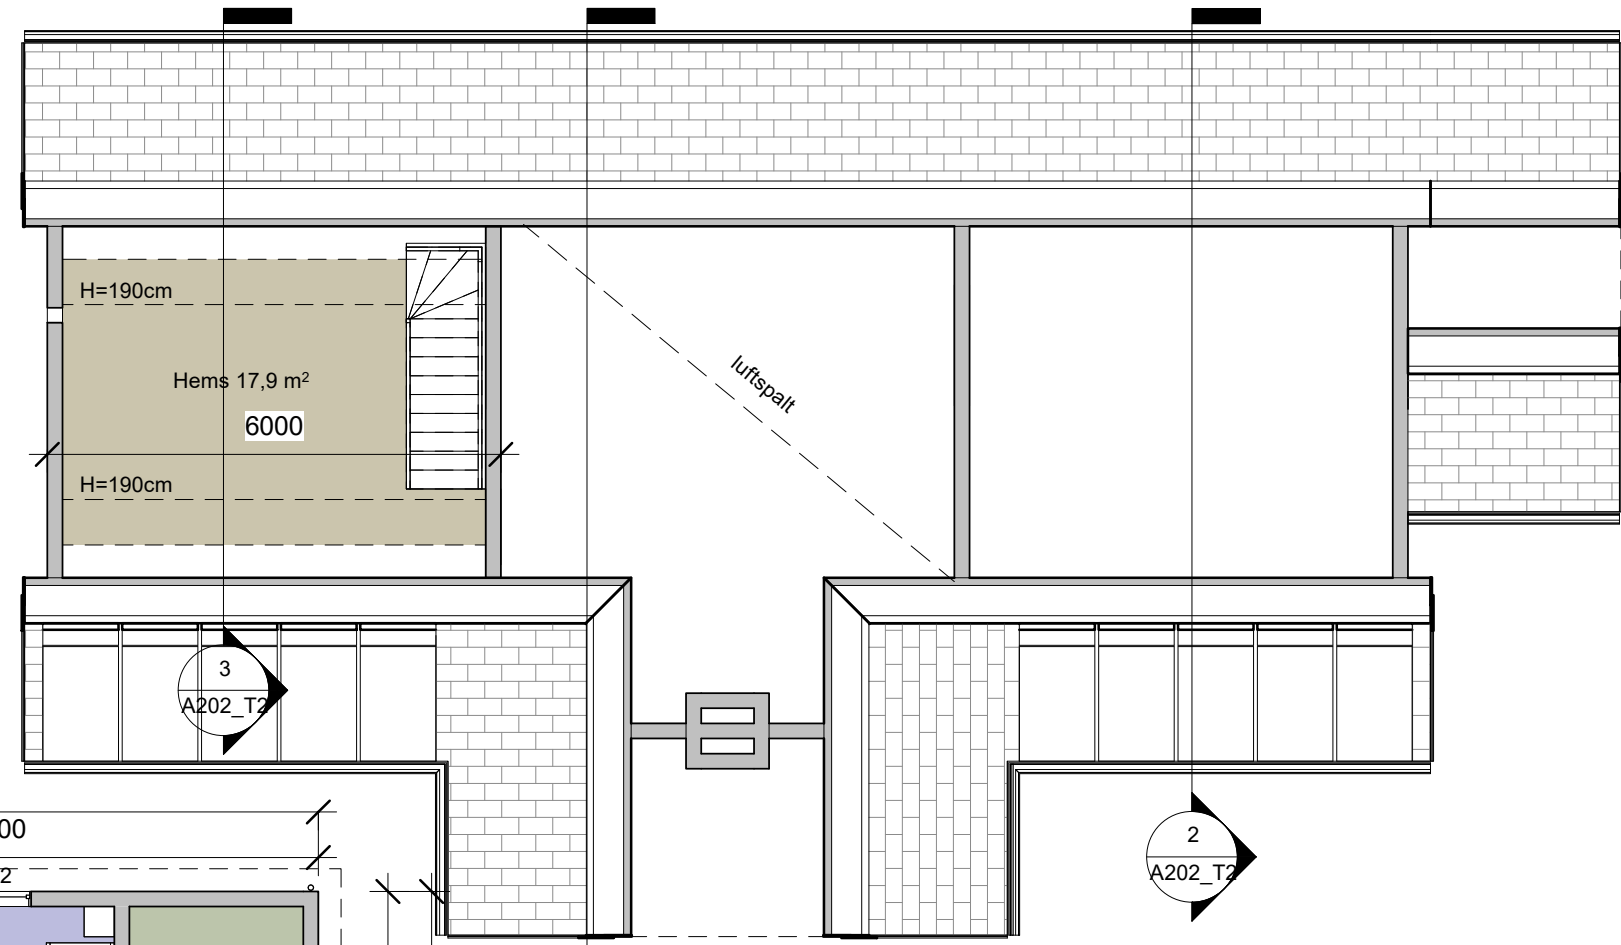


2 Hems
1 : 100

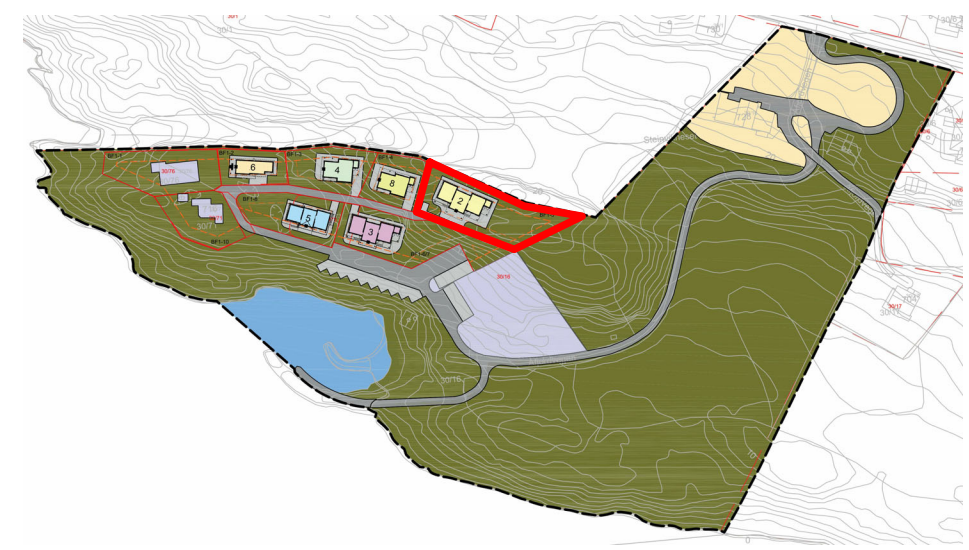

1 1 etg
1 : 100

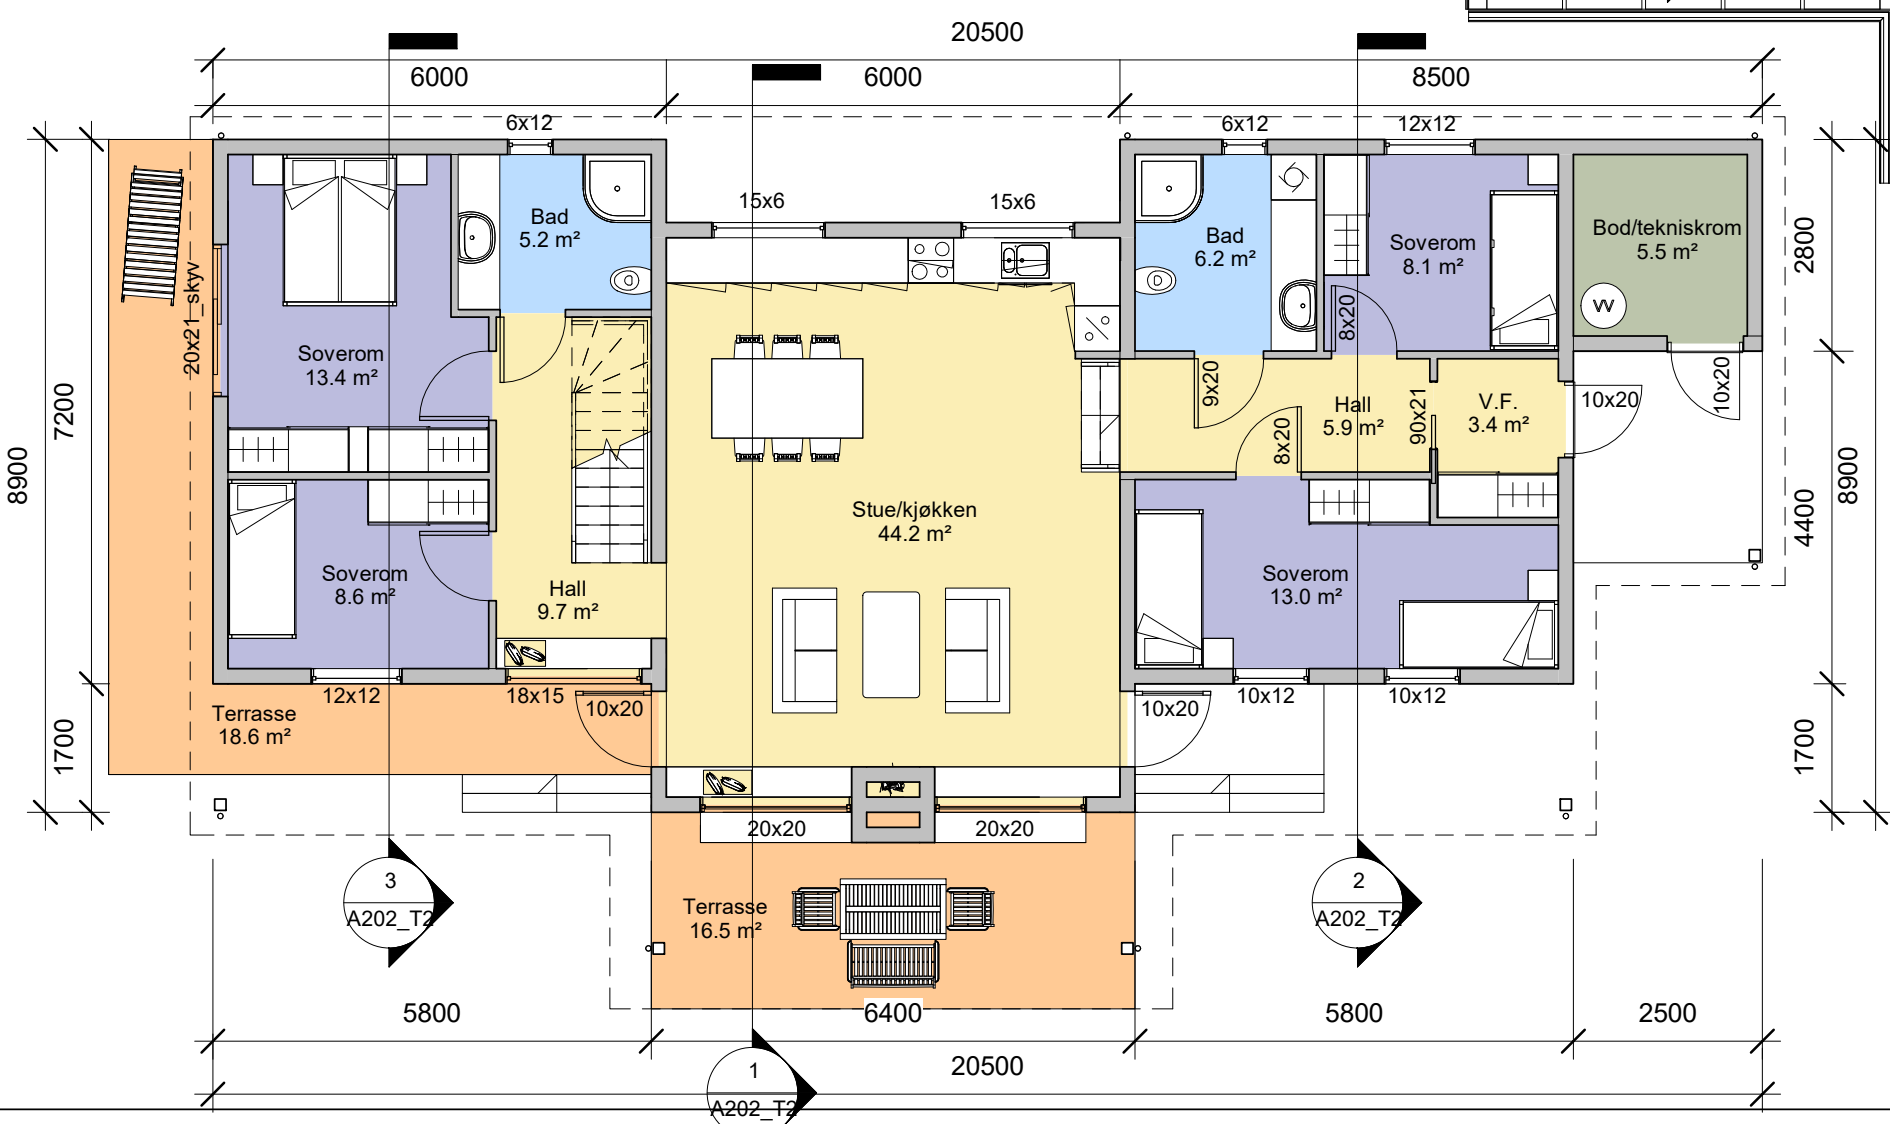

Leirvikflaten 15B - 5179 Godvik
TLF: 56315560 WEB: www.stracon.no

Nr	Beskrivelse	Dato

Jan Vindenes
Hytter Ytre Sogn

Plan 1 etg og hems - hytte type 2	
Prosjekt nr	7249
Dato	07.04.21
Tegnet av	DPG
Kontrollert av	ME
A201_T2	
Målestokk	1 : 100