




Fasade Vest
1 : 200

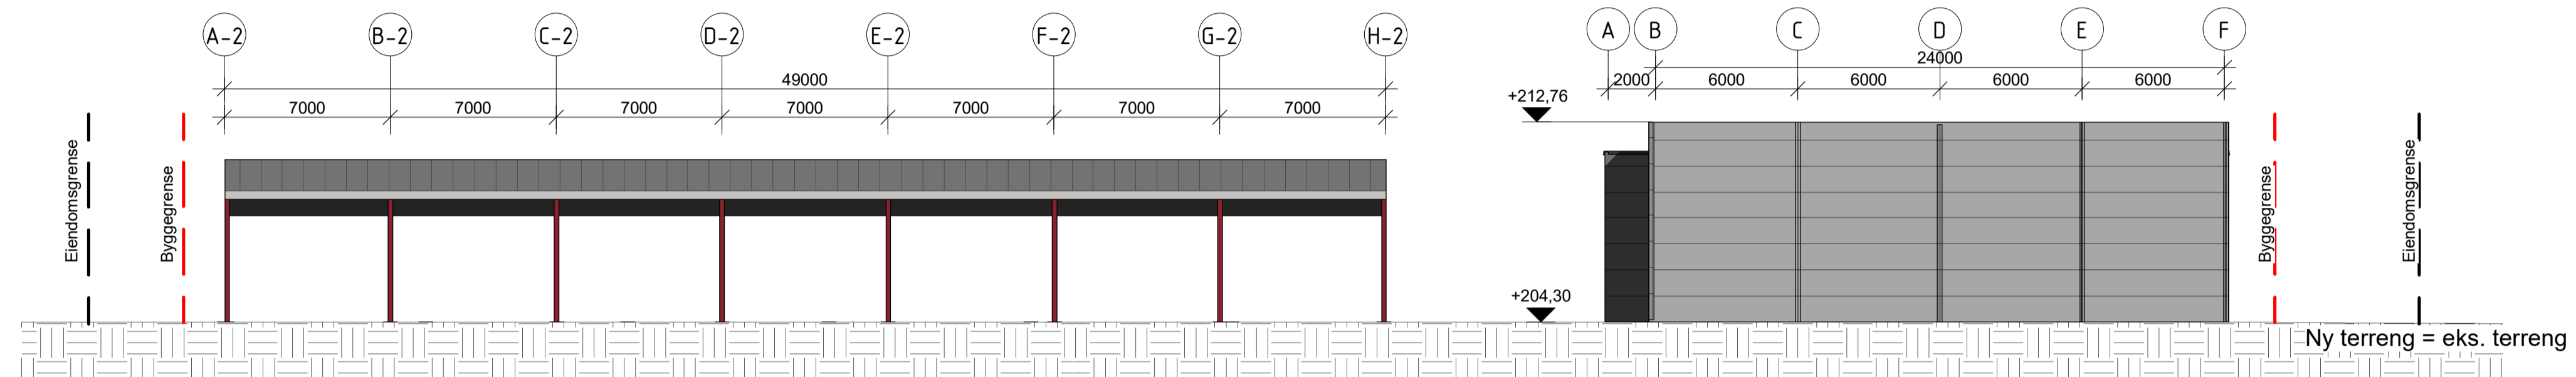

Fasade Nord
1 : 200

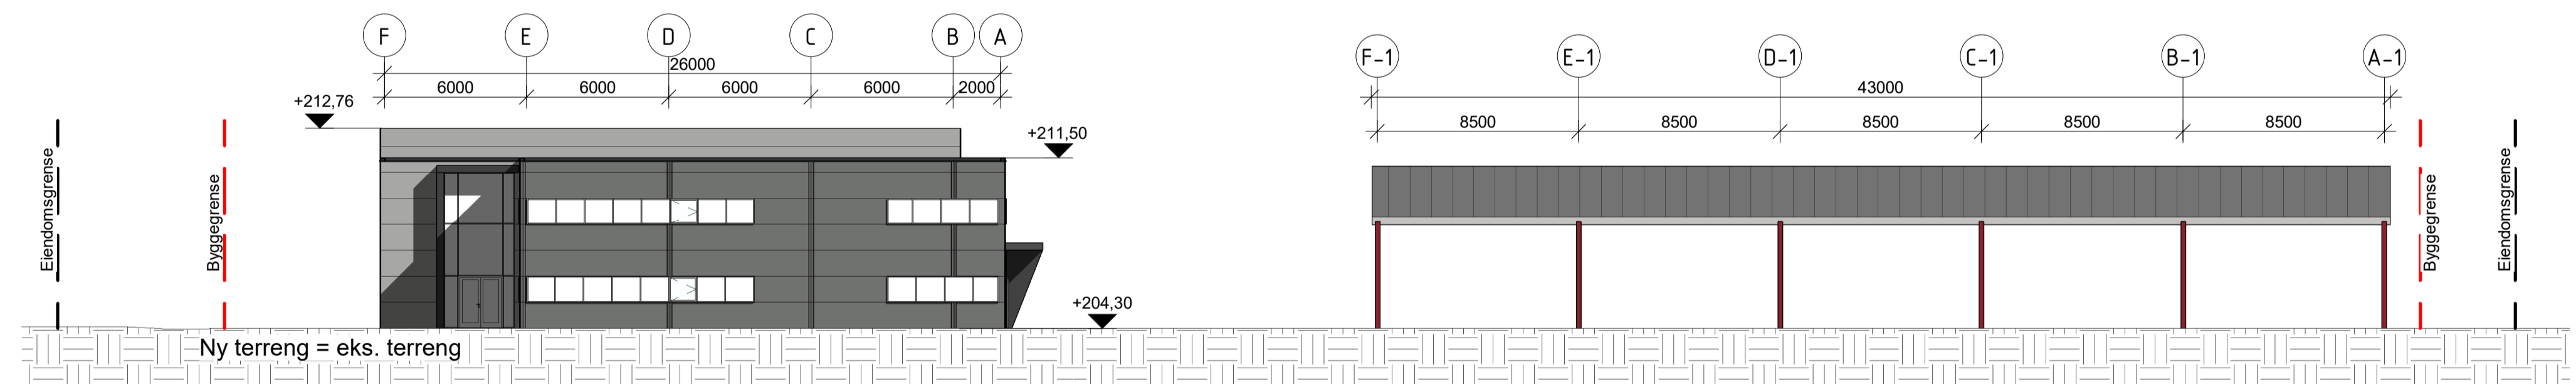

Fasade Sør
1 : 200

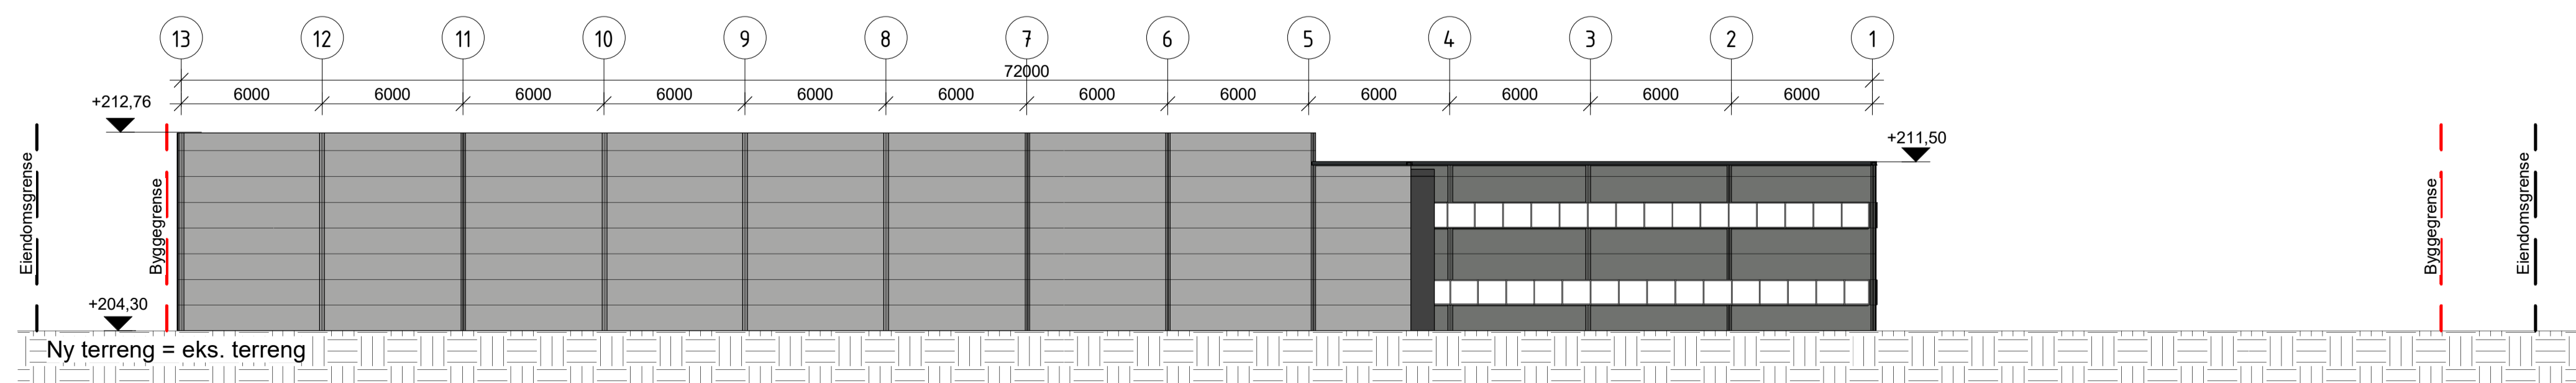

Fasade Øst
1 : 200

12	10.08.2020	Tatt bort vindusfelt i fasaden på lagerbygget	SSM	ALE	
11	22.06.2020	Justering av garderober, flyttet vegg inn til trappegang, justering iht. brannreguleringer	SSM	ALE	
10	12.06.2020	Flatt tak til lagerbygg og div. justeringer i kontordel	SSM	ALE	
9	02.07.2019	Søknad om endring	SSM	ALE	
8	01.07.2019	For godkjenning	SSM	ALE	
7	27.06.2019	Søknad om endring	SSM	ALE	
6	08.02.2019	Farger på fasader	SSM	ALE	
5	15.01.2019	Vindusfelt på verksted og lager	SSM	ALE	
4	14.12.2018	Rammesøknad	SSM	ALE	
3	27.11.2018	Hebøvsøknad	SSM	ALE	
2	21.11.2018	Oppdaterte tegninger	SSM	ALE	
1	19.11.2018	For kommentarer	SSM	ALE	
Rev.	Dato	Tekst	Tegn.	Kontroll.	Godkj.

Målestokk:	Tegningsnr.:	Rev.:
1:100	A-23-FA-00-001	12



Hegna Holding AS

Prosjekt: SISU Gardermoen vest næringspark
Prosjektnr.: 4062

Tegningsstatus: Rammesøknad

Tegningsnavn: Fasader Vest, Nord, Sør og Øst

Dato:	Tegnet av:	Kontrollert av:	Ansvarlig:	Rev. dato:
06.11.2018	SSM	ALE	ALE	10.08.2020

Format:	Målestokk:	Tegningsnr.:	Rev.:
A1	1 : 200	A-23-FA-00-001	12