



SITUASJONSKART




Eiendom:	Gnr: 187	Bnr: 34	Fnr: 0	Snr: 0
	Adresse: Øvre Bjertnesveien 67, 3536 NORESUND			
Hj.haver/Fester:	Tomtestørrelse 851m ²			

**KRØDSHERAD
KOMMUNE**

Dato: 16/6-2020 Sign:

Målestokk
1:250

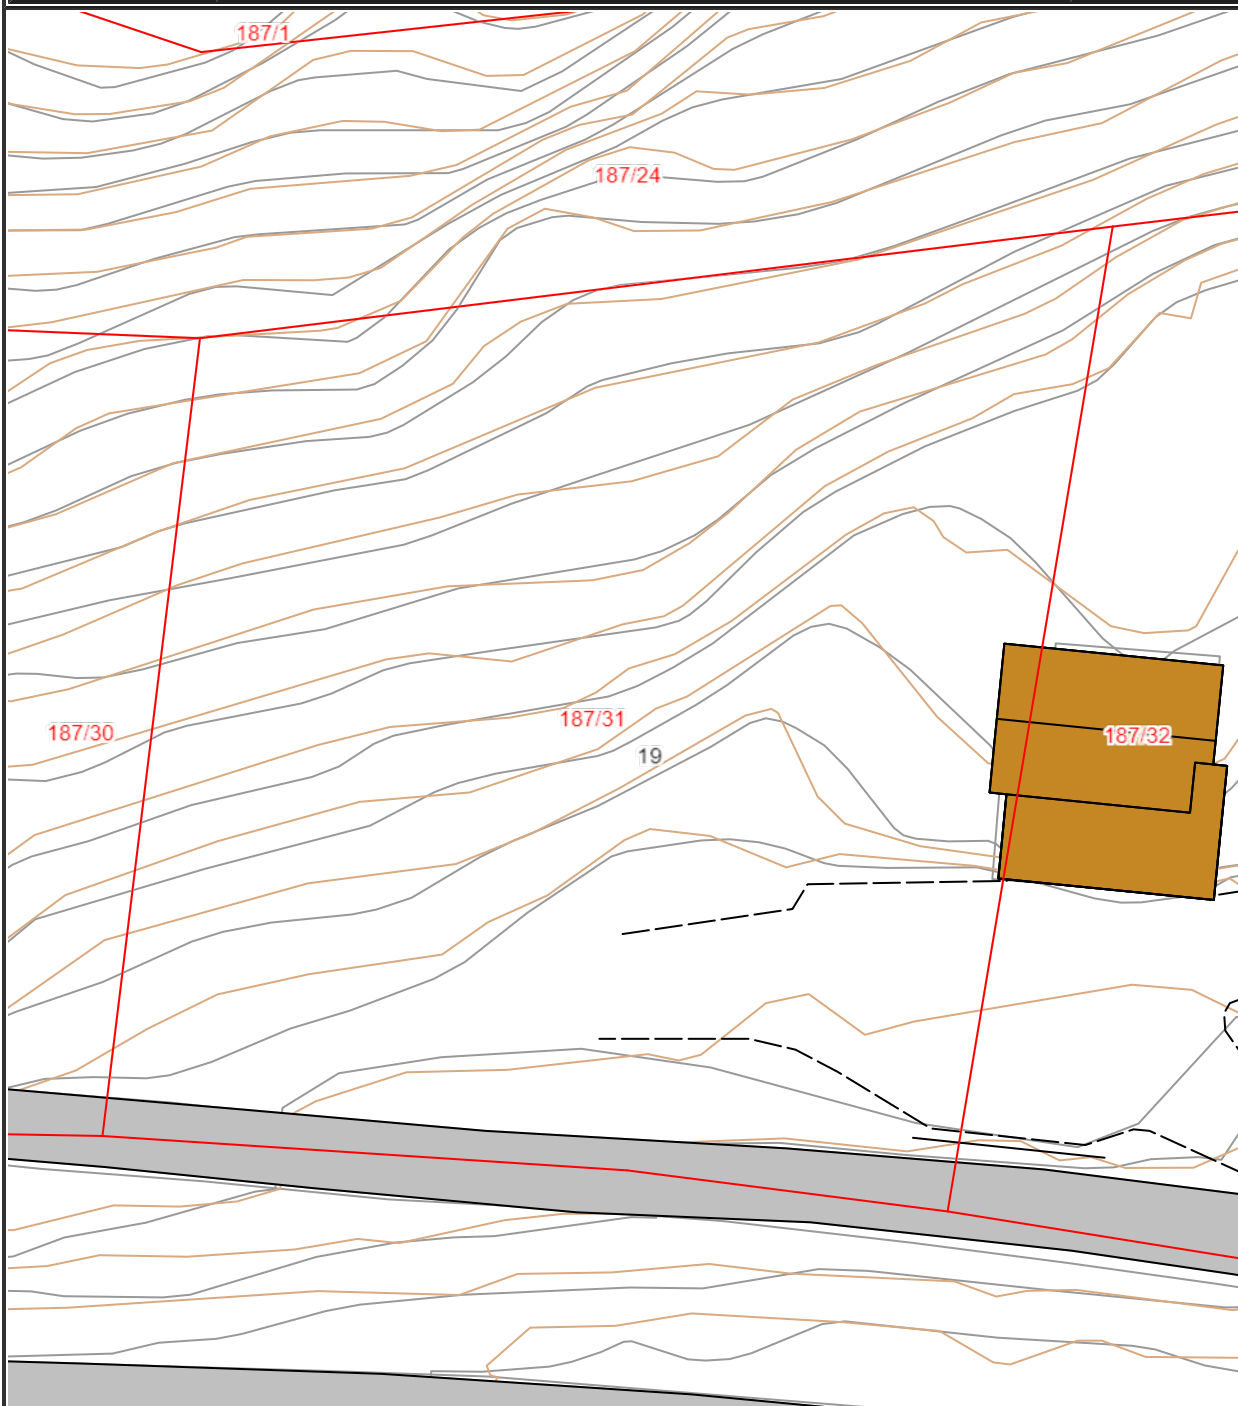

Det tas forbehold om at det kan forekomme feil på kartet, bla. gjelder dette eiendomsgrenser, ledninger/kabler, kummer m.m. som i forbindelse med prosjektering/anleggsarbeid må undersøkes nærmere.