
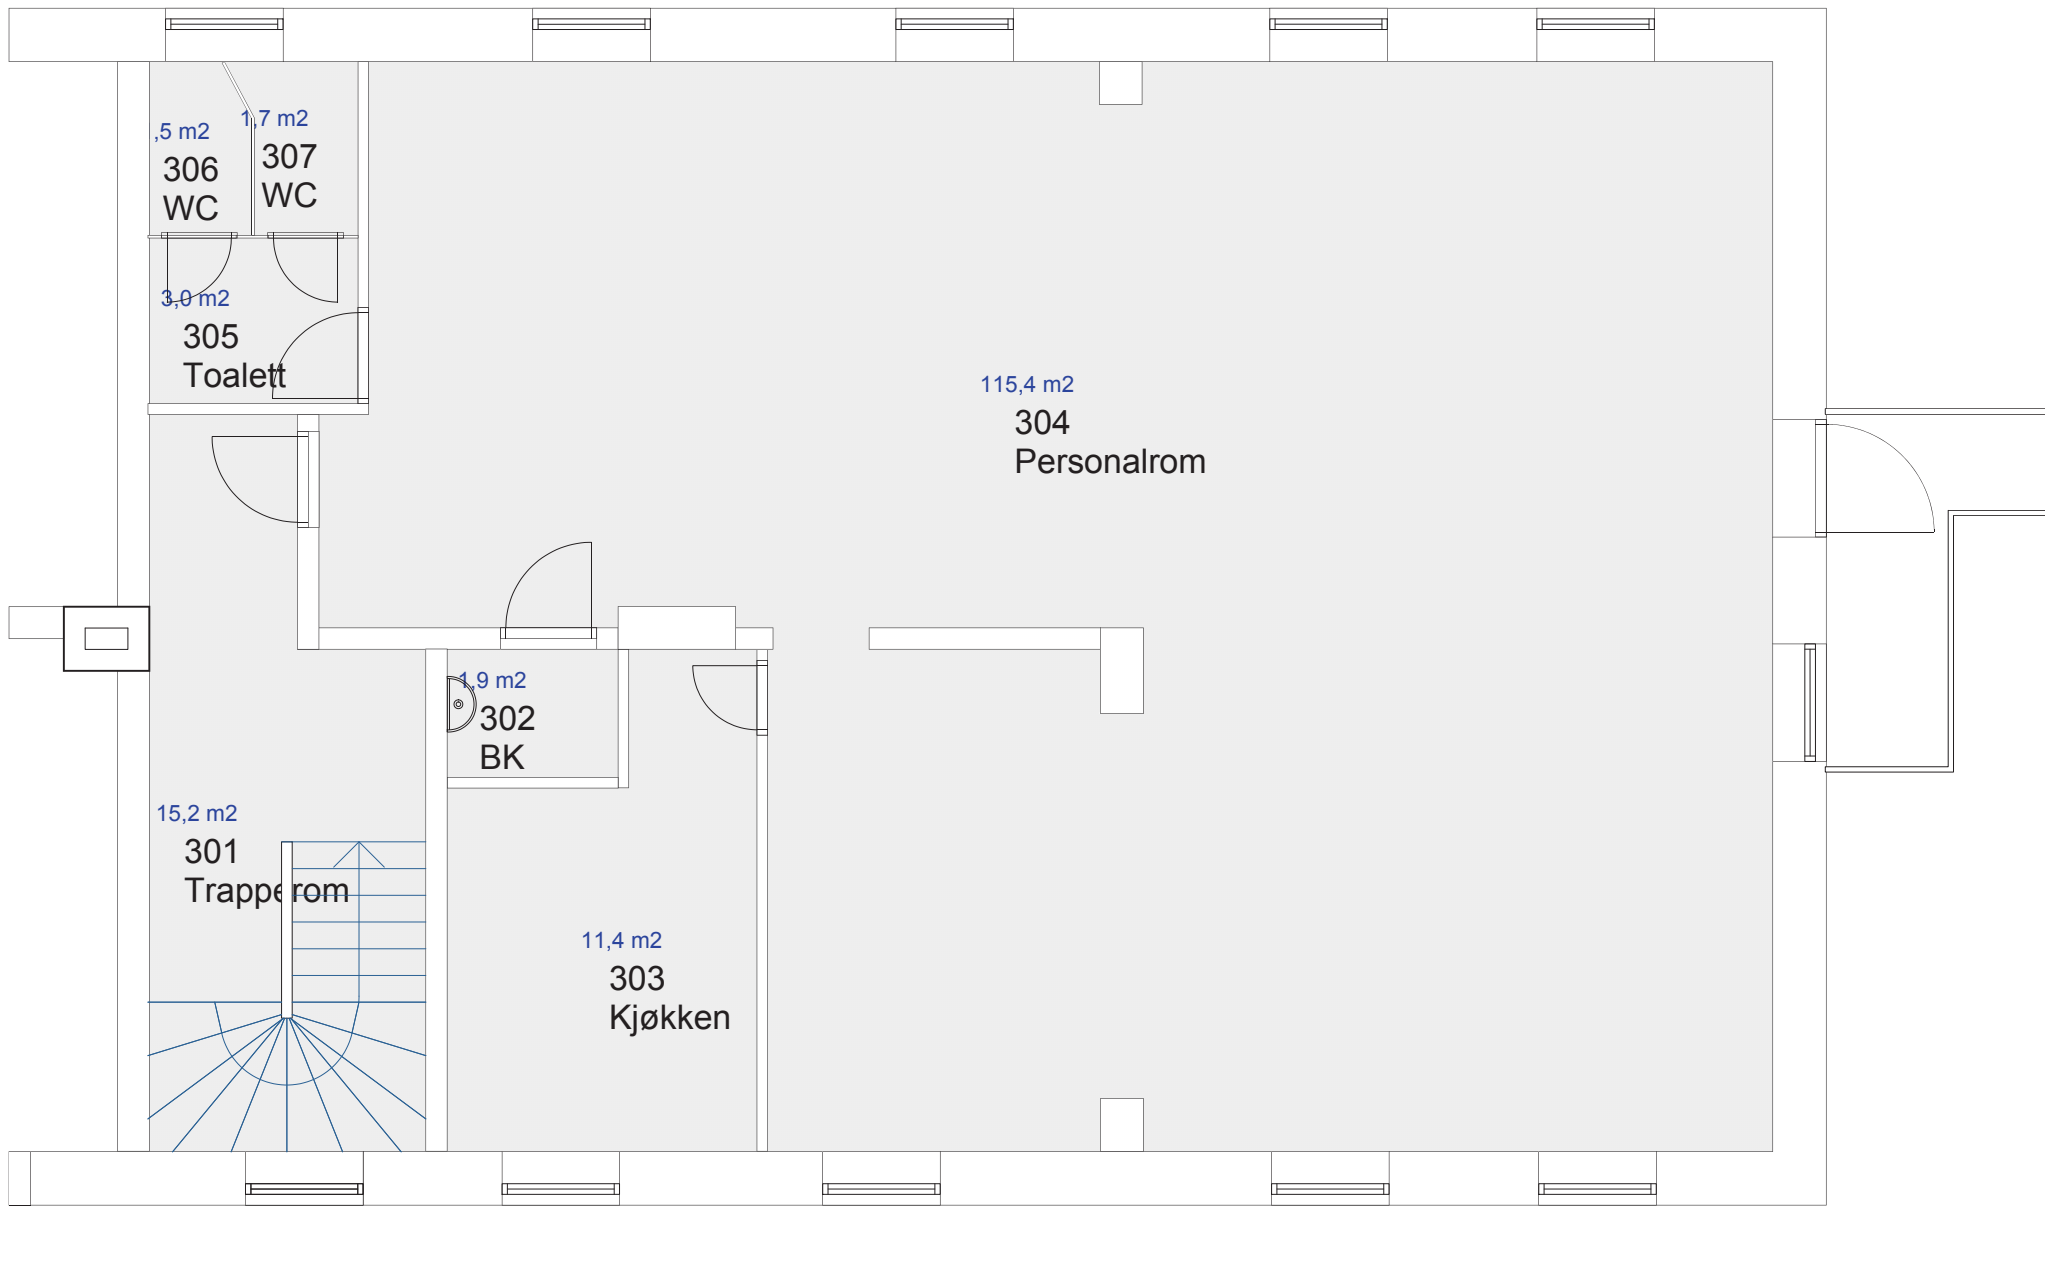




Plan Loft
Bygg E
Rotvoll Allé 1

Plantegning

TEGN.NR. (000) 000
MÅL 1:150
DATO 25-02-08
SIGN NN
 JONATHAN FDV





Plan 3		TEGN. NR. (000) 000
Bygg E	Plantegning	MÅL 1:50
Rotvoll Allé 1		DATO 25-02-08
		SIGN NN
		51  JONATHAN FDV

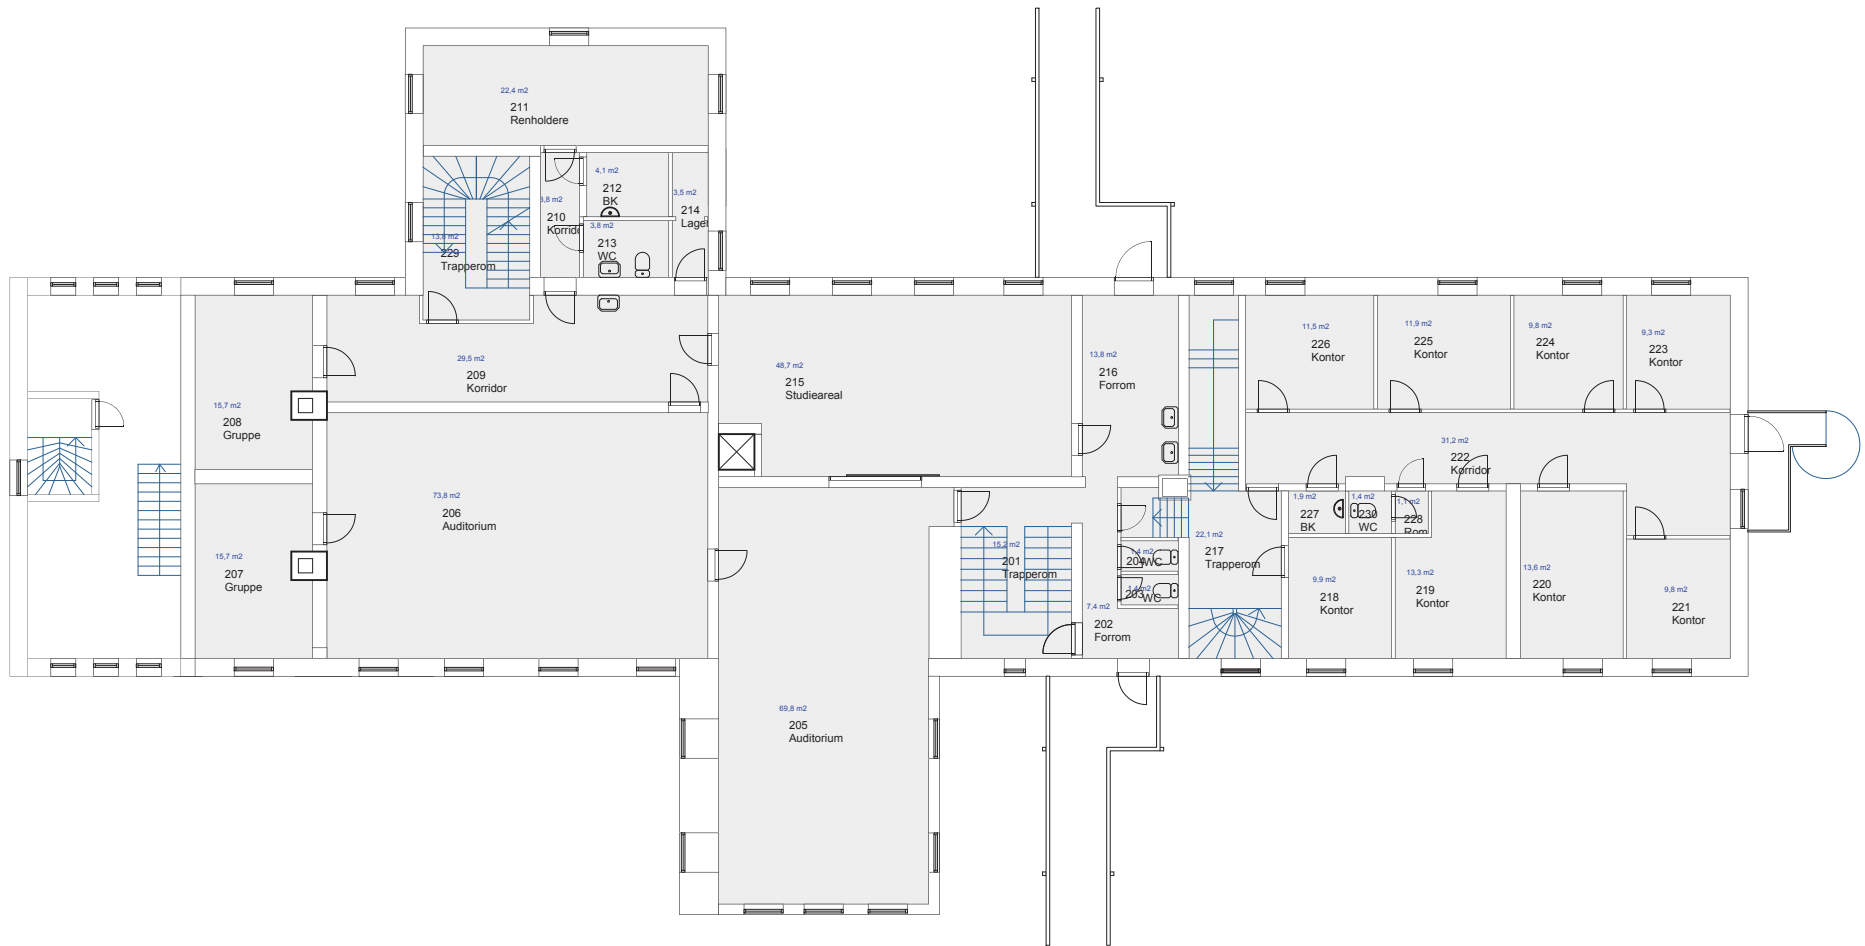

Plan 2  
 Bygg E  
 Rotvoll Allé 1


Plantegning

TEGN.NR.	(000) 000
MAL	1:150
DATO	25-02-08
SIGN	NN

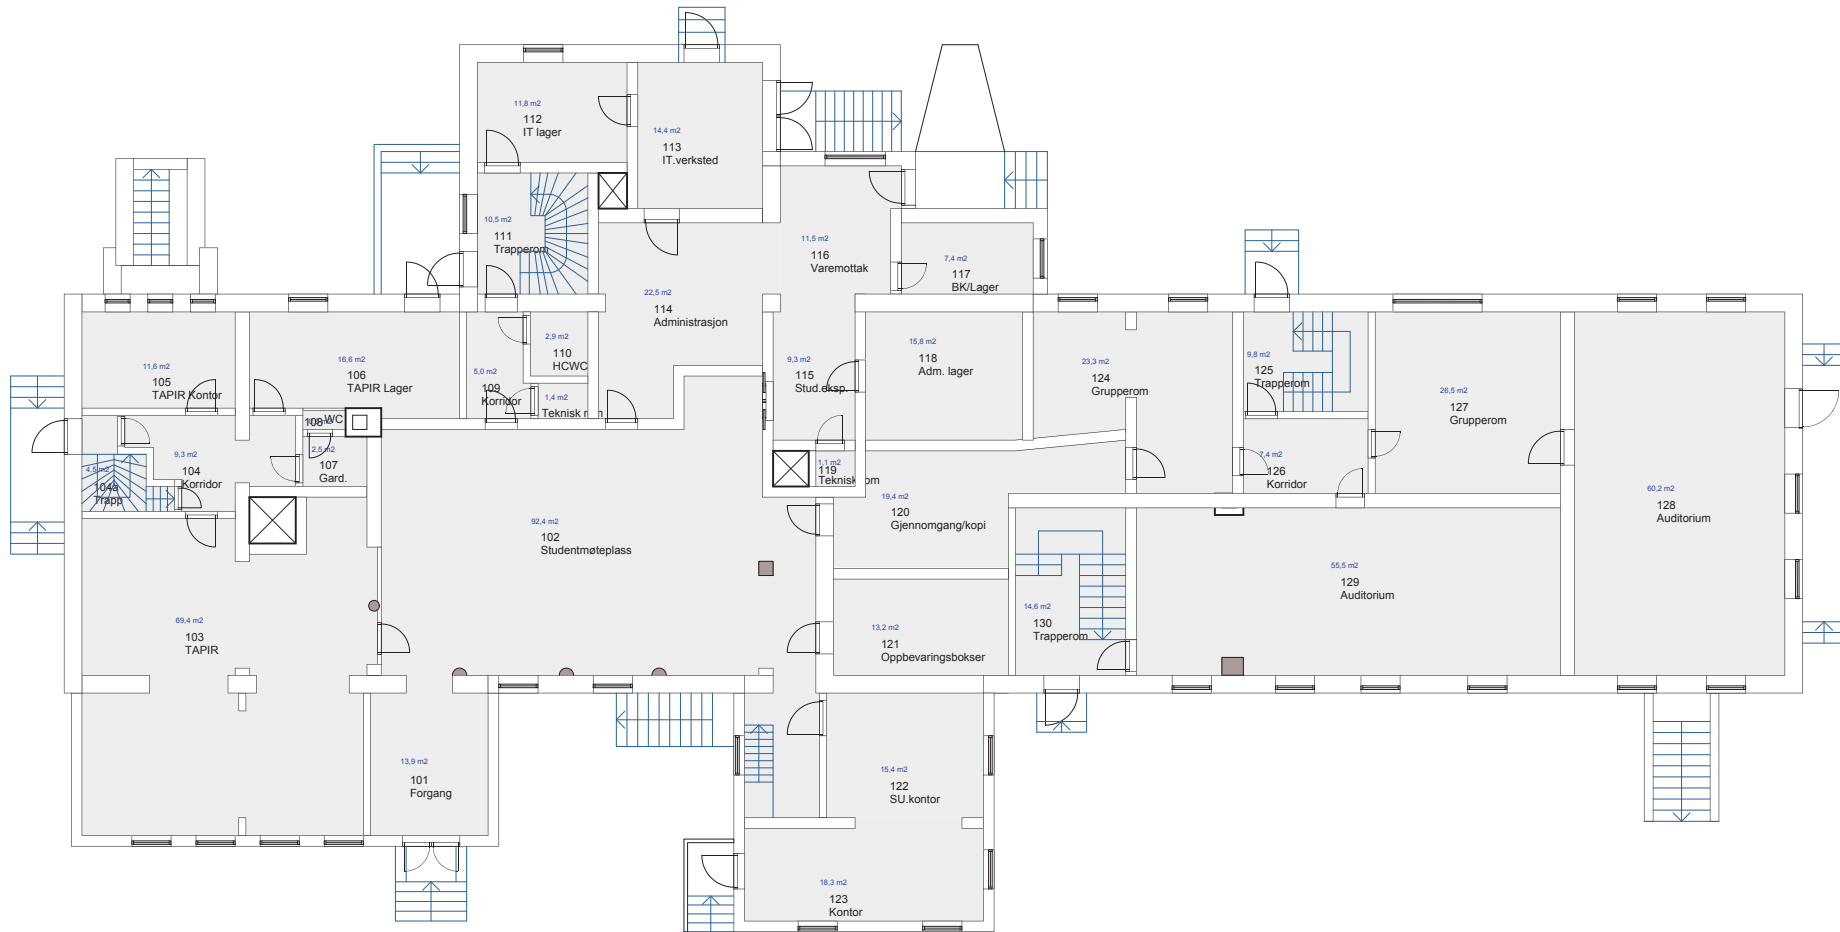


Plan 1		TEGN.NR. (000) 000
Bygg E	Plantegning	MÅL 1:150
Rotvoll Allé 1		DATO 25-02-08
		SIGN NN
		JONATHAN FDV



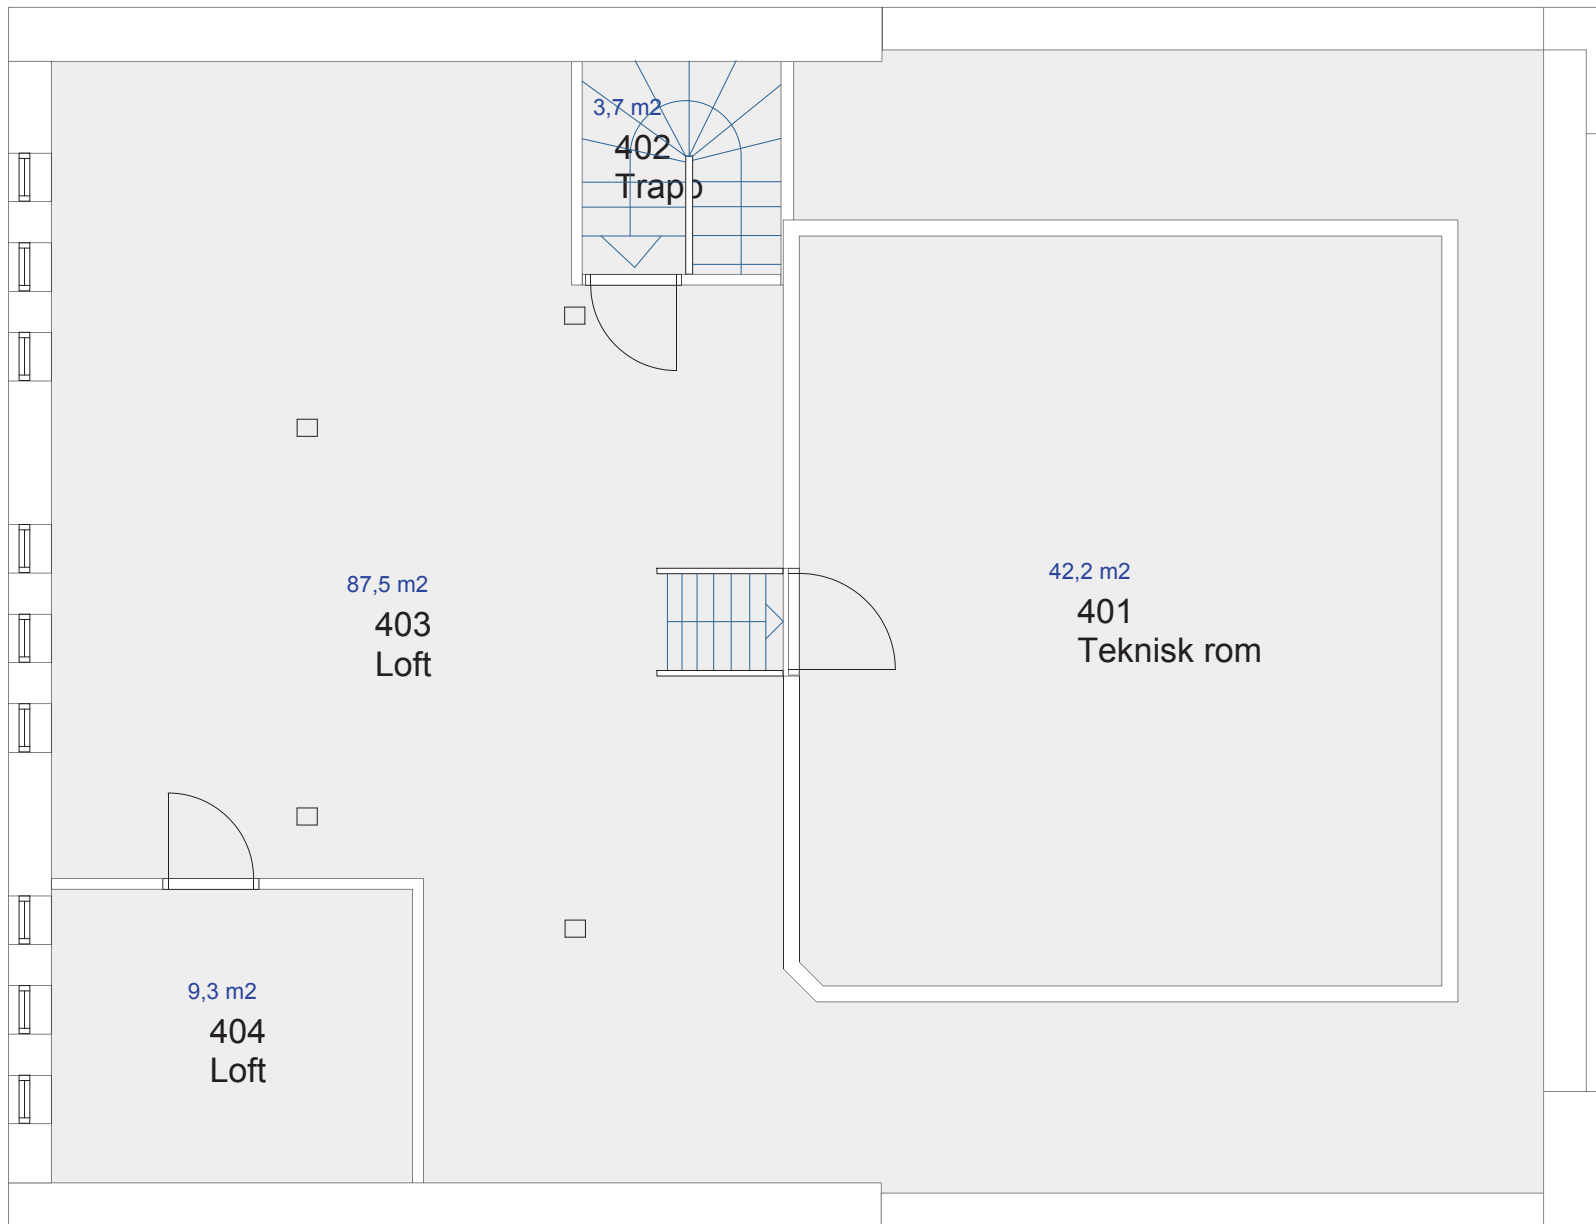

Plan Øvre Loft		TEGN NR. (000) 000
Bygg A	Plantegning	MÅL 1:50
Rotvoll Allé 1		DATO 25-02-08
		SIGN NN

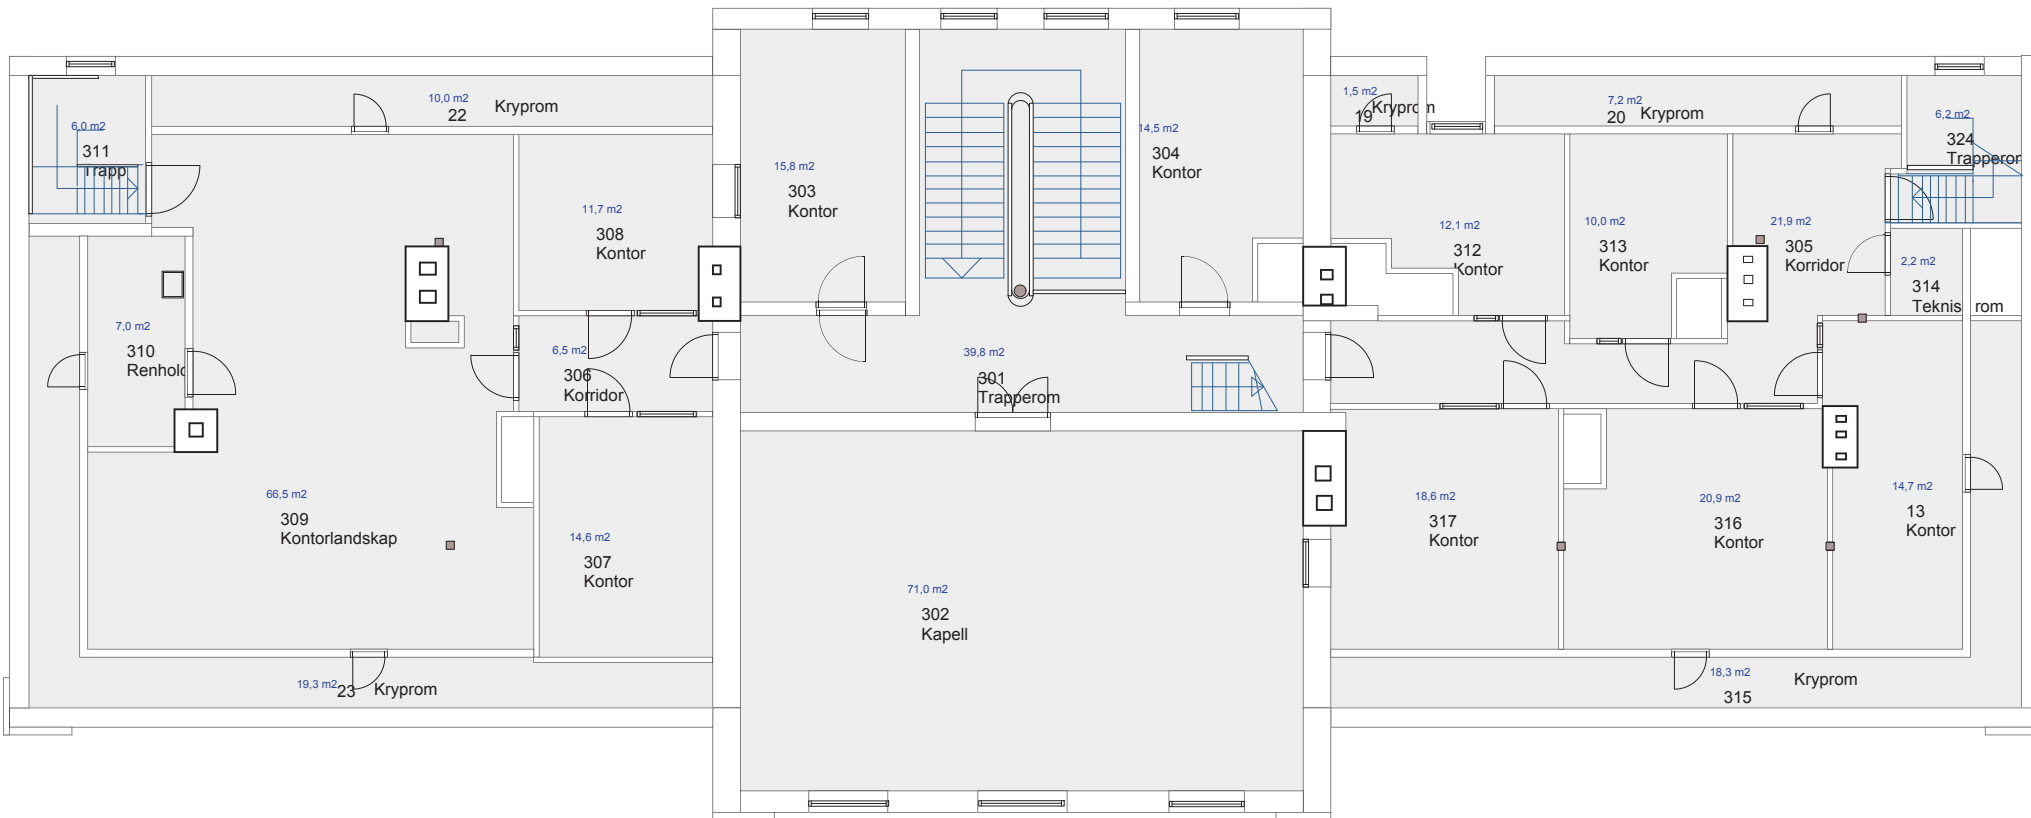

Plan Loft		TEGN. NR. (000) 000
Bygg A	Plantegning	MÅL 1:100
Rotvoll Allé 1		DATO 25-02-08
		SIGN NN







Plan 2	TEGN.NR. (000) 000
Bygg A	MAL 1:100
Rotvoll Allé 1	DATO 25-02-08
	SIGN NN
	51



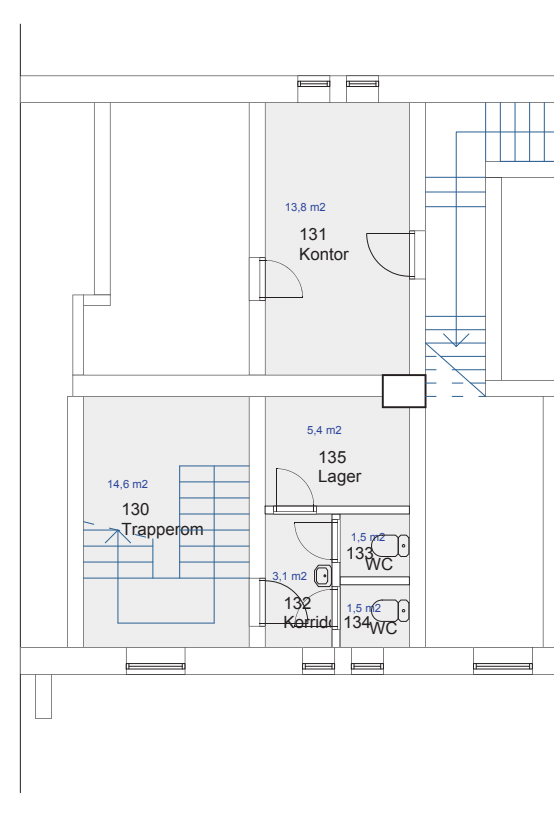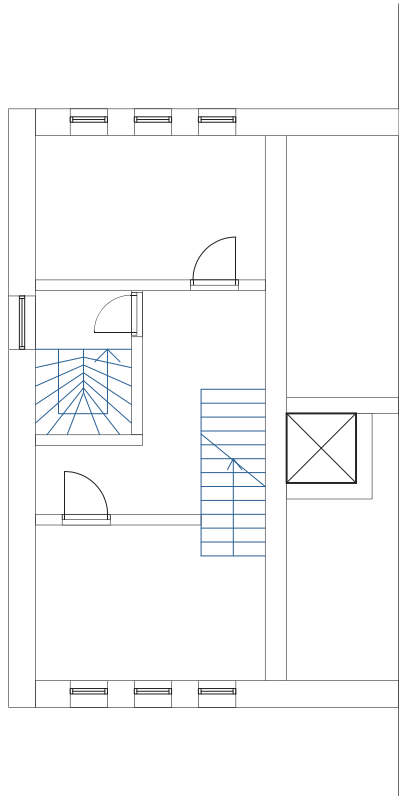



Plan 1		TEGN. NR. (000) 000
Bygg A	Plantegning	MAL 1:100
Rotvoll Allé 1		DATO 25-02-08
		SIGN NN
		JONATHAN FDV




Plan mellometg		TEGN.NR. (000) 000
Bygg E	Plantegning	MÅL 1:100
Rotvoll Allé 1		DATO 25-02-08
		SIGN NN
		 JONATHAN FDV



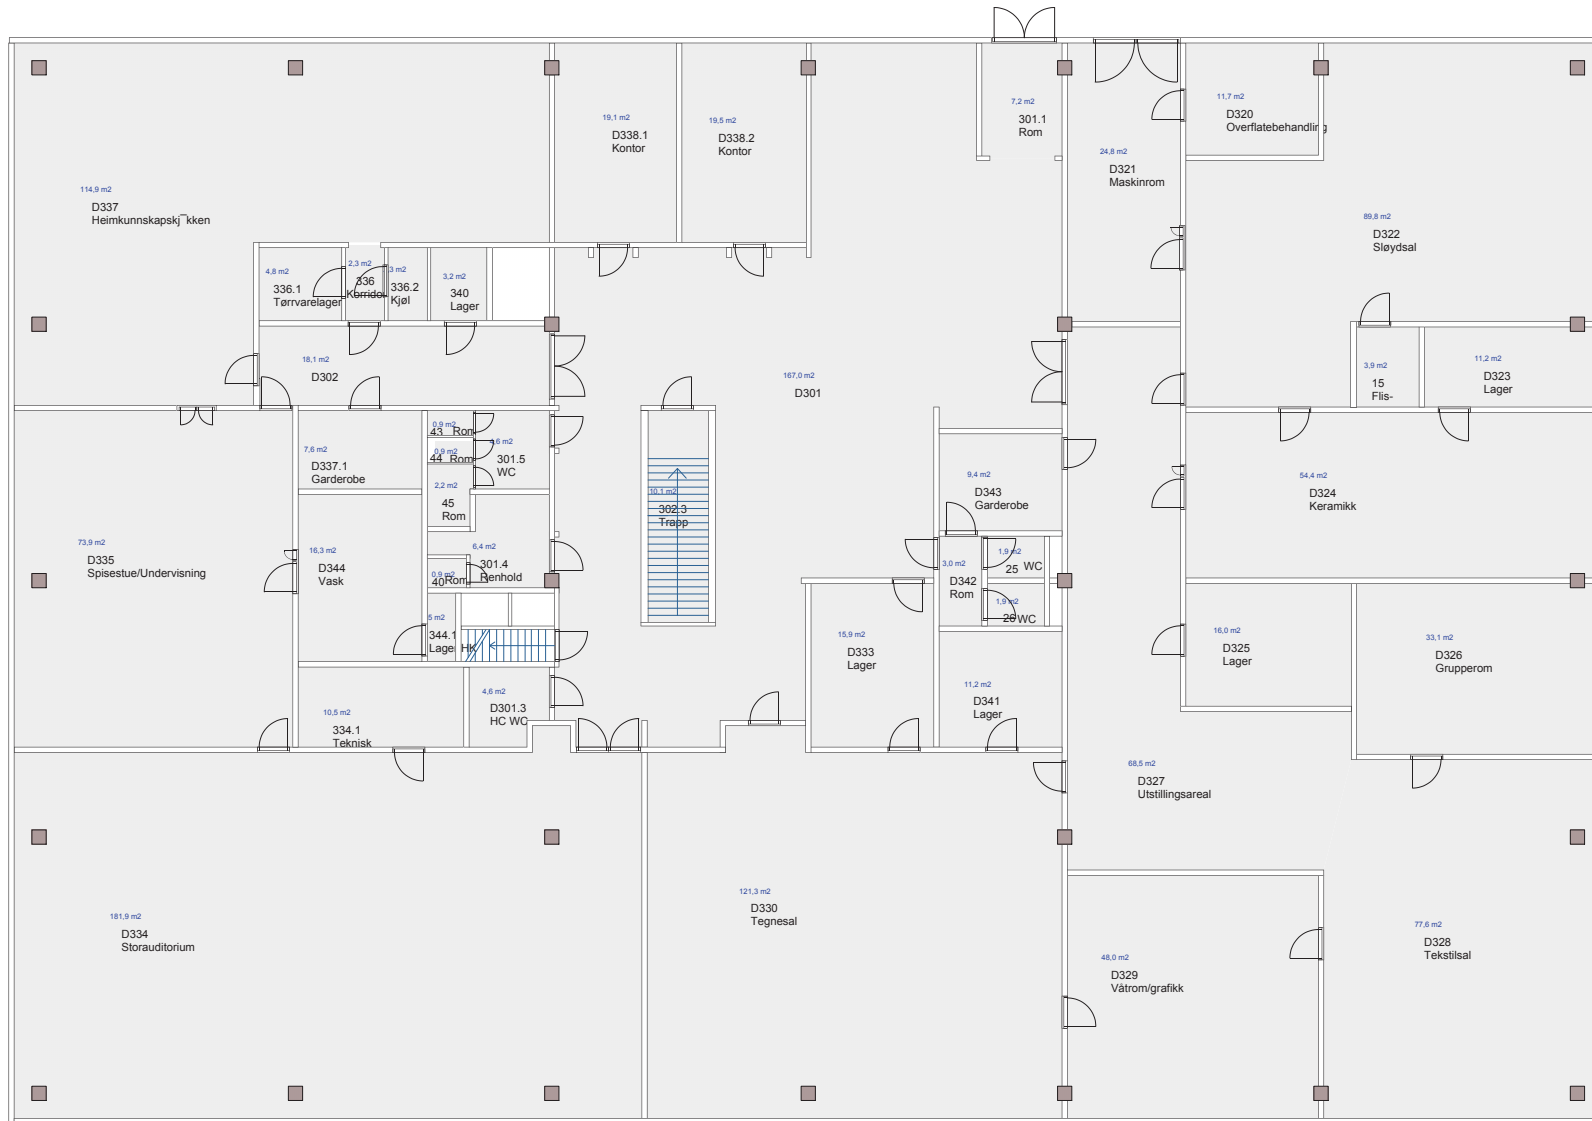

Plan 1		TEGN.NR. (000) 000
Bygg D	Plantegning	MAL 1:150
Rotvoll Allé 1		DATO 25-02-08
		SIGN NN
		51



Plan U		TEGN NR. (000) 000
Bygg D	Plantegning	MAL 1:150
Rotvoll Allé 1		DATO 25-02-08
		SIGN NN