


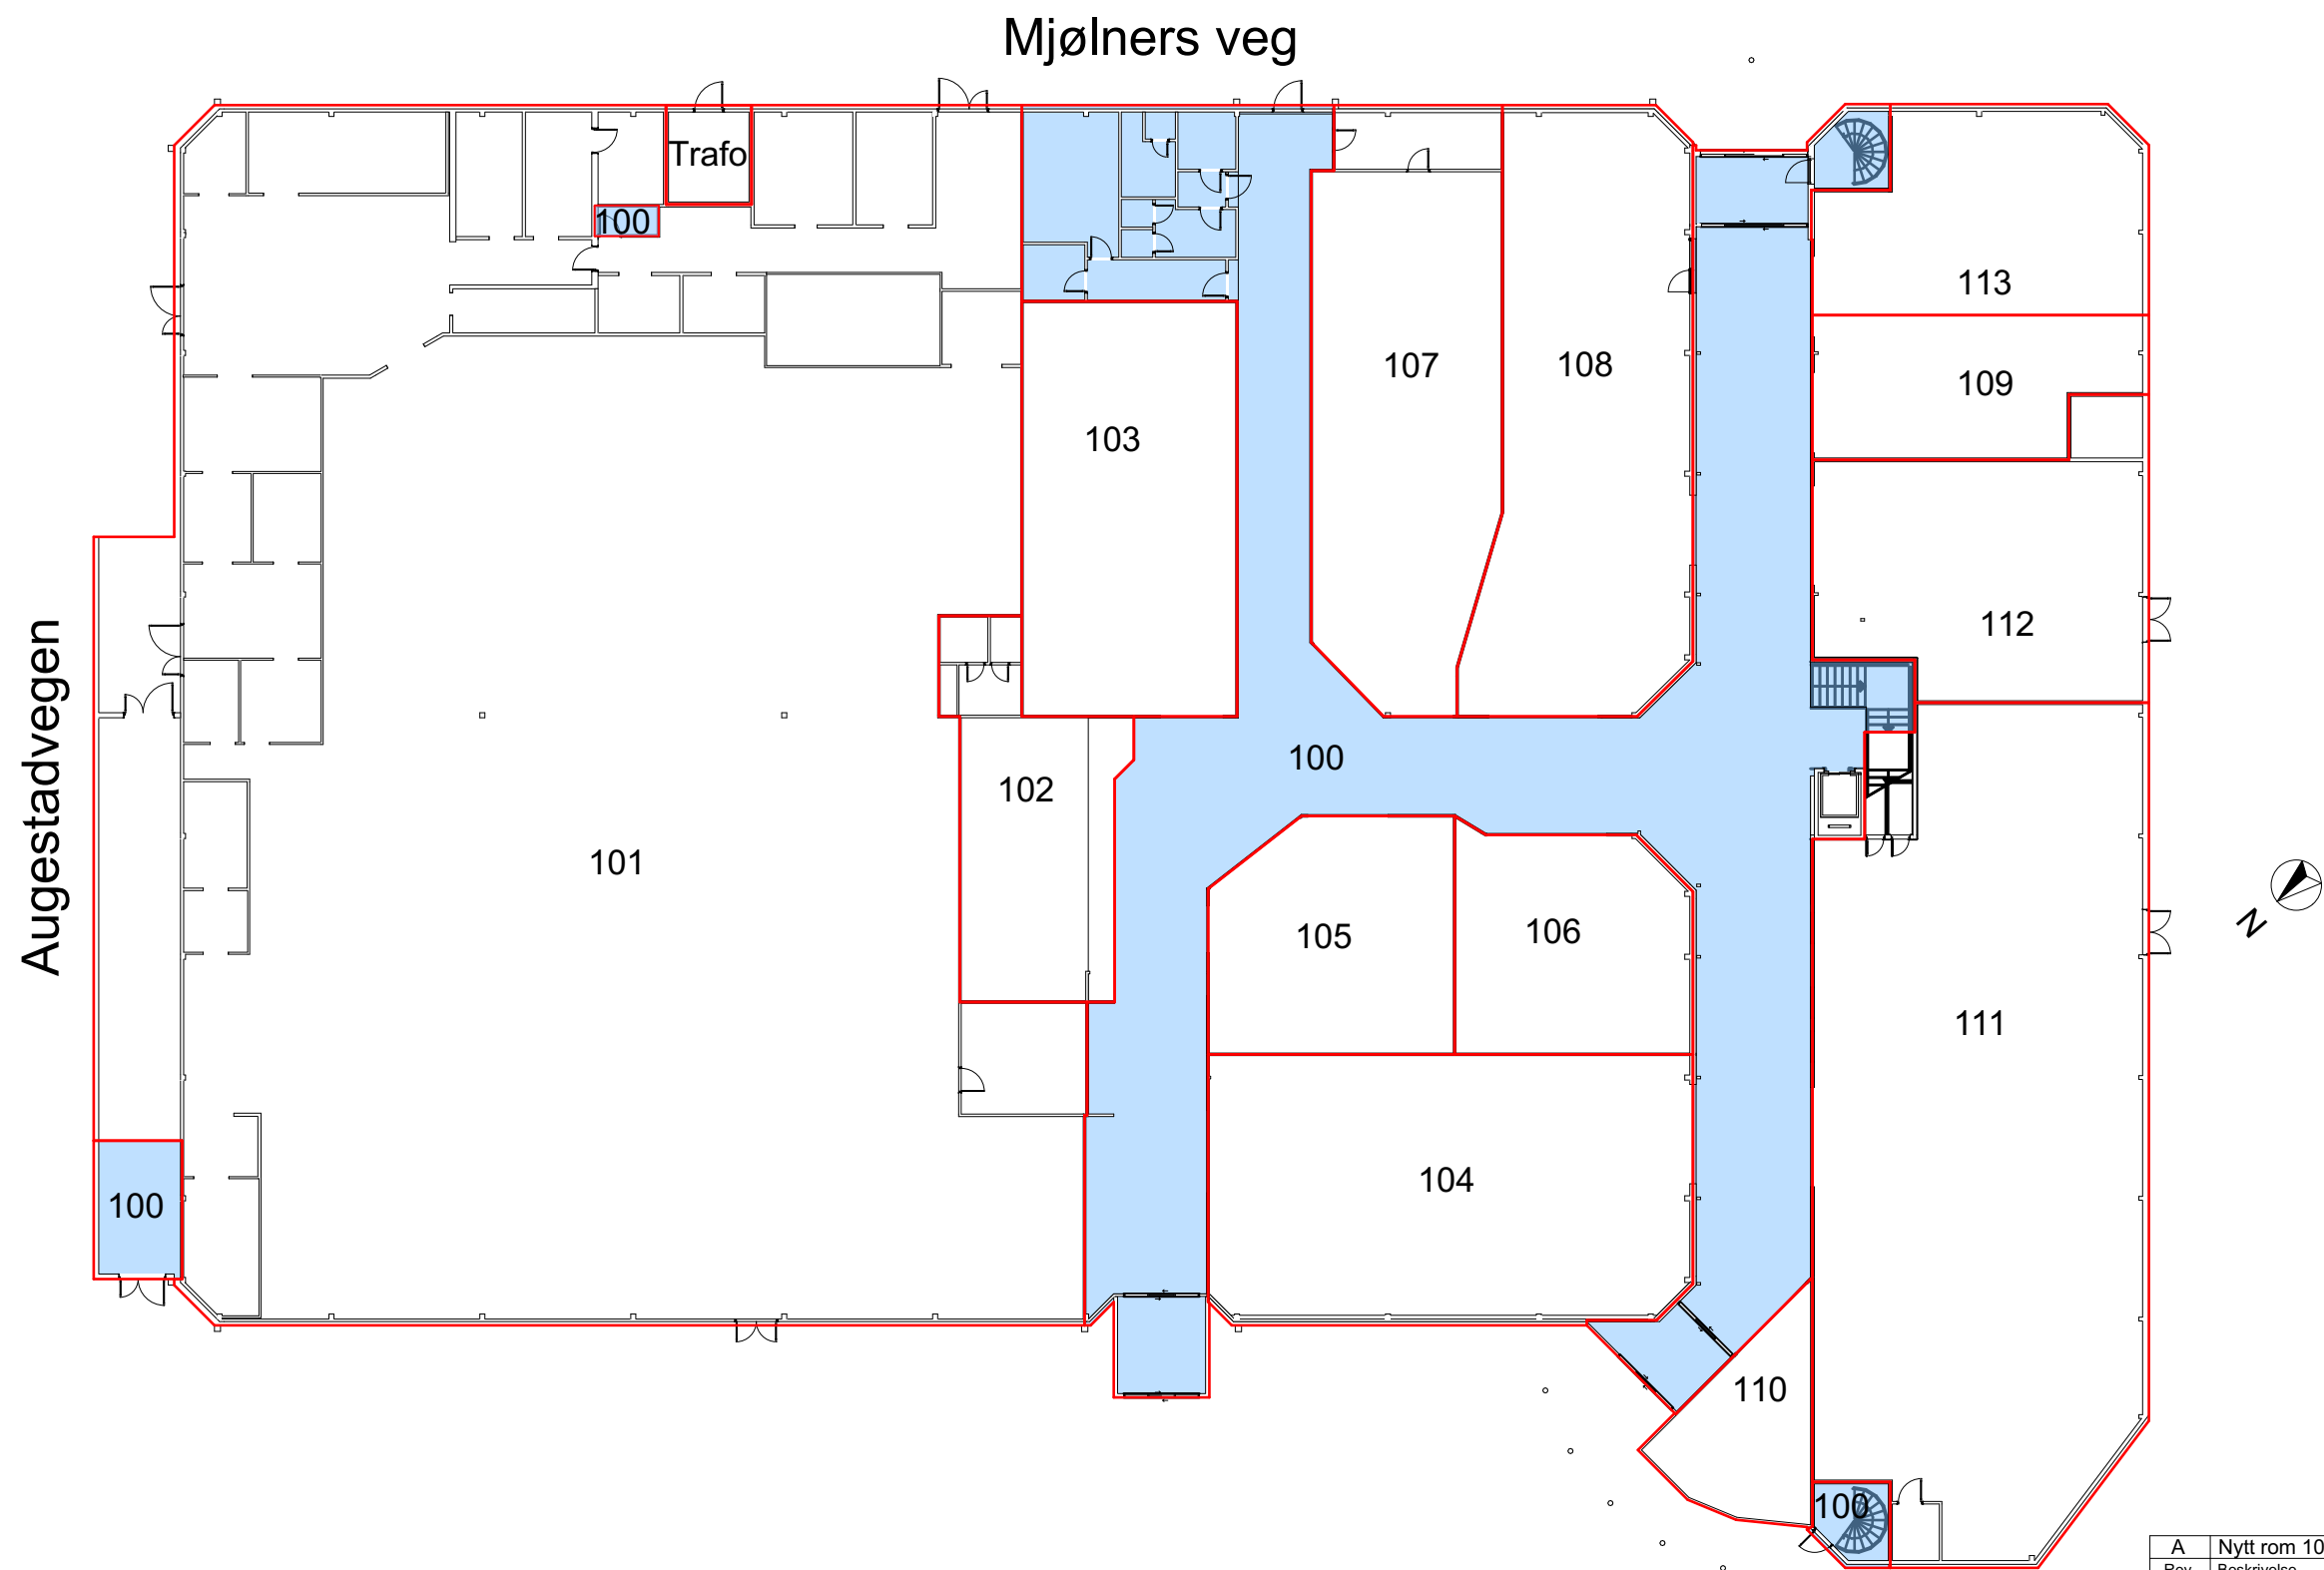

A	Nytt rom 109	04.02.2020	AA
Rev.	Beskrivelse	Dato	Sign
Prosjekt: Hovenga		Gnr./Bnr./Festenr.: 200/3874	
Tiltakshaver: Hovenga Senteret Augestadveien 7,,3914 Porsgrunn		Dato: 21.01.2020	
Arkitekt:  Tlf. 33 30 00 10 Pb.239 sentrum 3101 Tønsberg www.profoyn.no		Sign.: AA	Kontroll: RE
© Alle rettigheter tilhører utførende for prosjektering, kopiering eller bruk av disse tegningene er forbudt uten skriftlig samtykke		Målestokk: 1:300	
Tegning: Plan 1. Etasje. Arealer		Ordrenr.: 24160	
Tegningsnr.: A71-100		Rev.: A	