
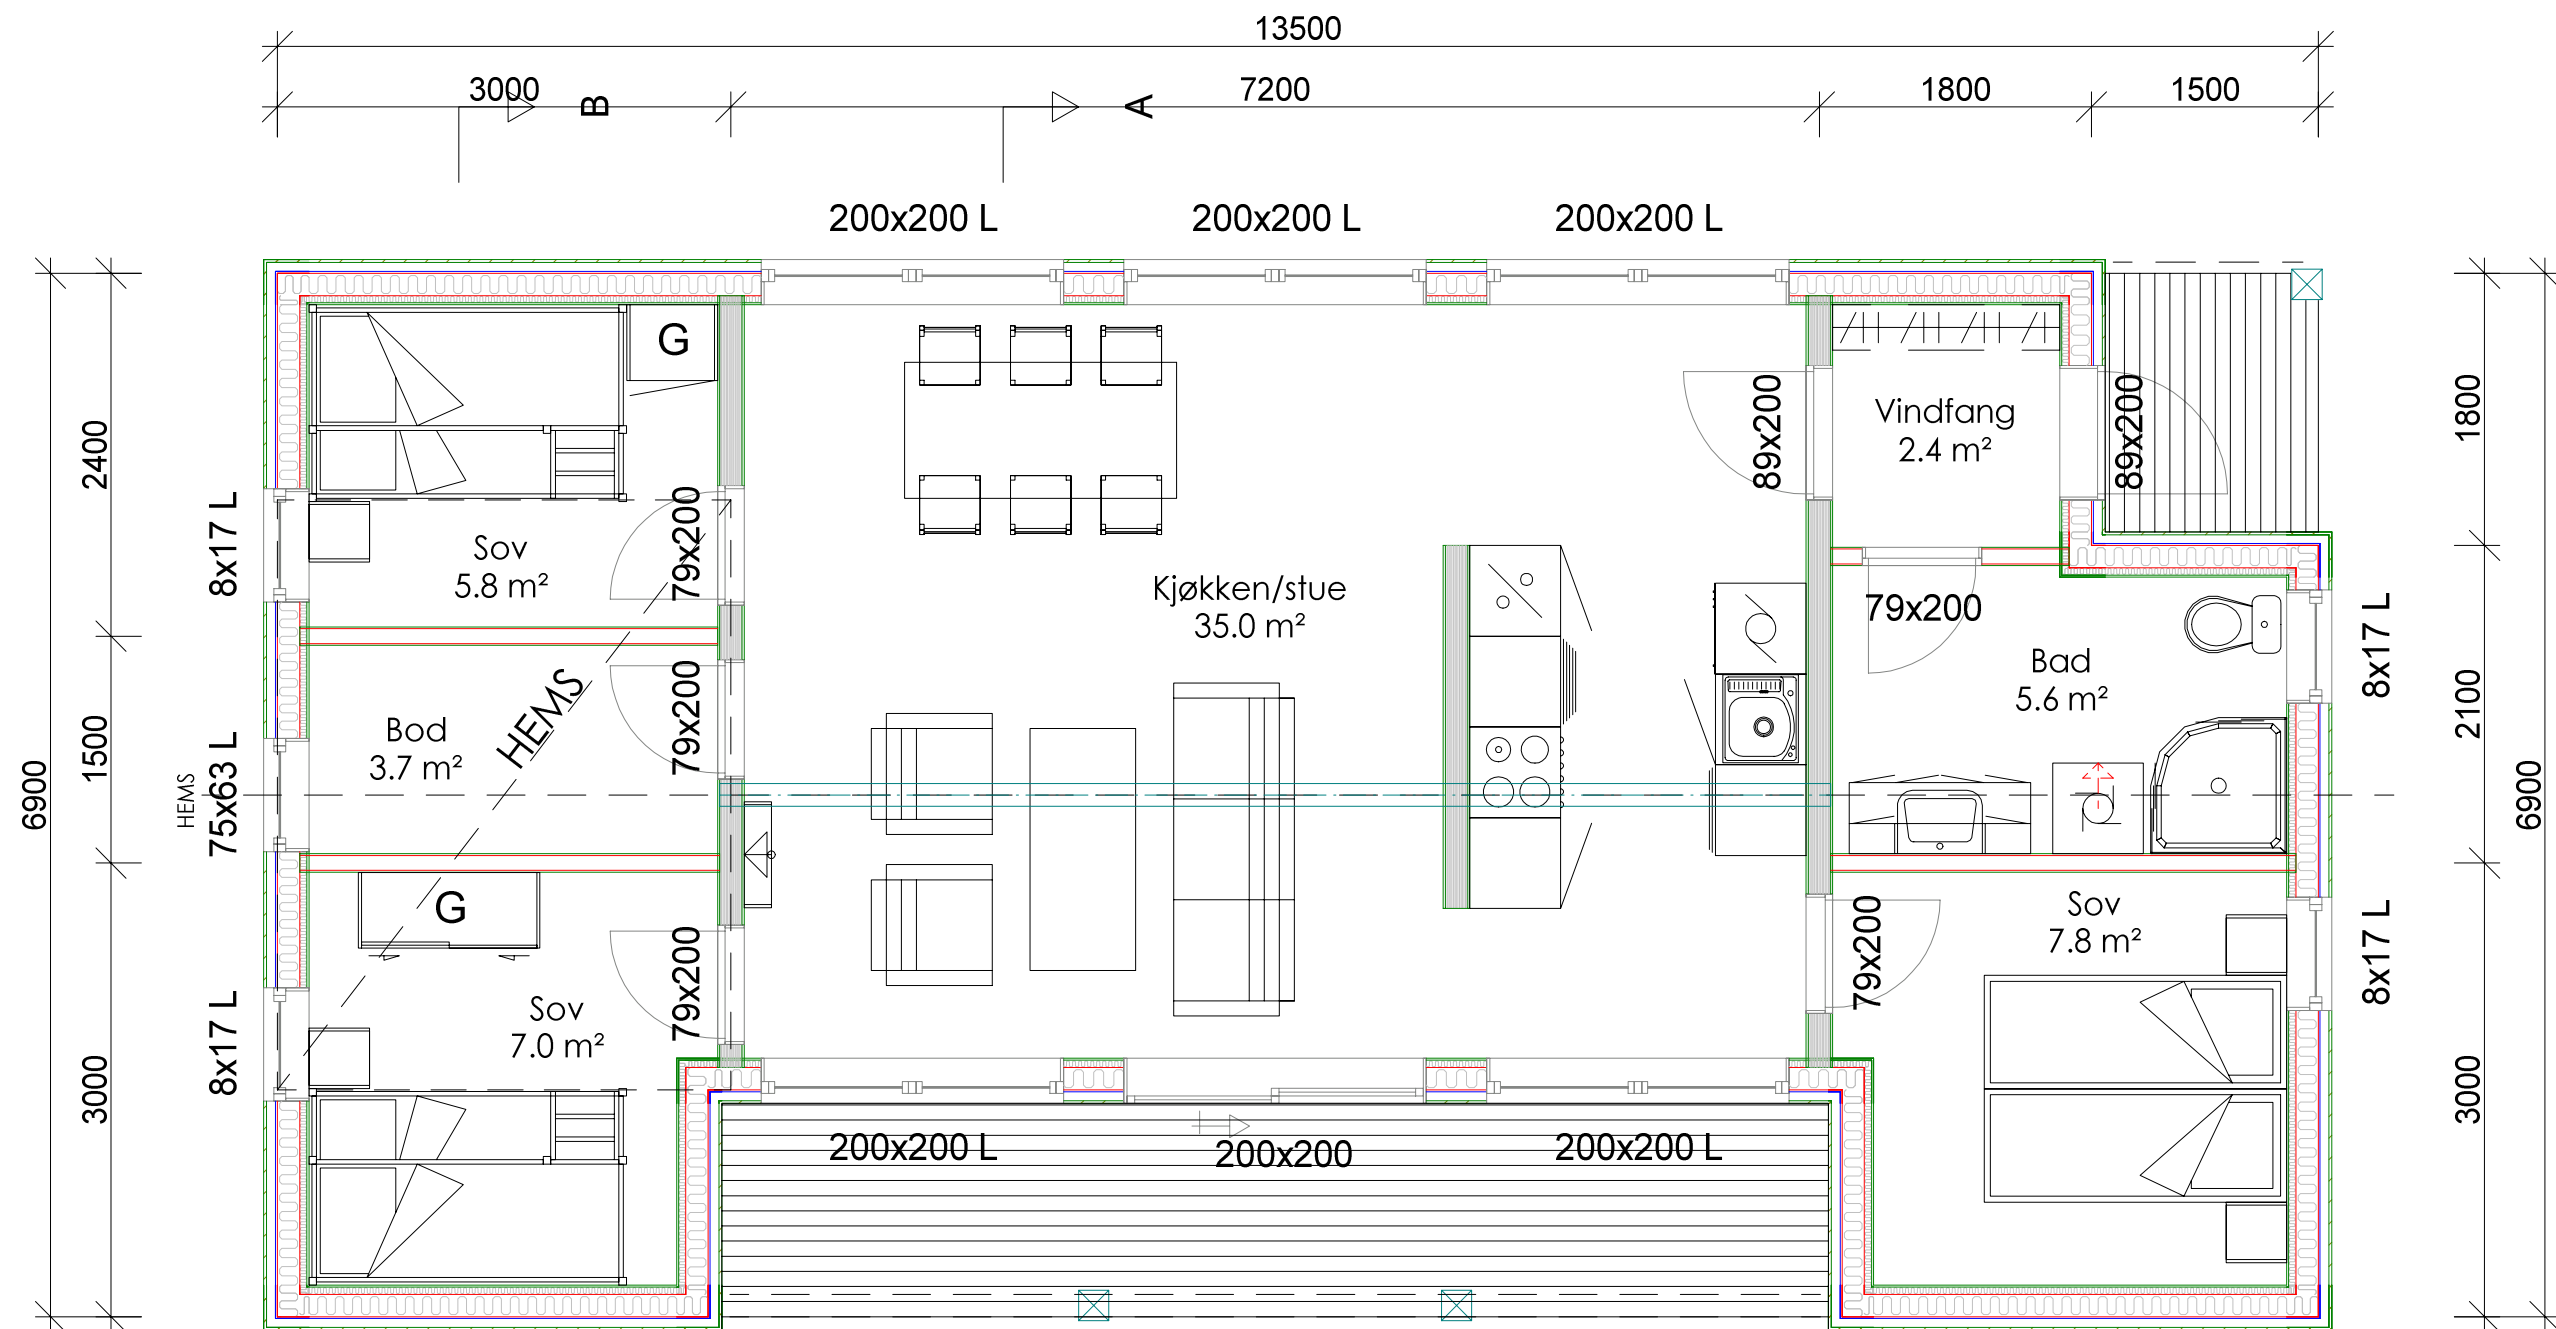
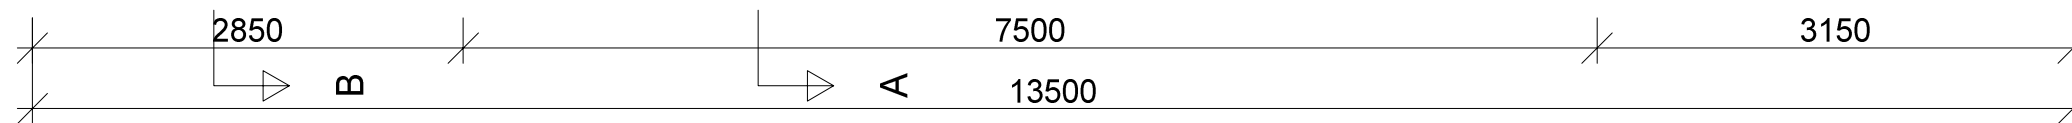


NB! Sande er ikke ansvarlig for prosjektering av fundament.  
Eventuelle forsterkninger i støpt plate er ikke tegnet inn.

 <small>NORGES ELDSTE HYTTEPRODUSENT - ALLTID I FORKANT</small>	Tiltakshaver: <b>Ryphø</b>		Dato: 12.11.2013
	Tegningene godkjennes dato: _____		Tegn: <i>Stian Sandhaugen</i>
	Signatur: _____		Prosjekt: Ryphø
	Gnr: _____	Bnr: _____	Mål: 1 : 50
	Fundament		Tegn.nr: 501
			<small>© Tegningen er beskyttet i.h.t. lov om opphavsrett.</small>




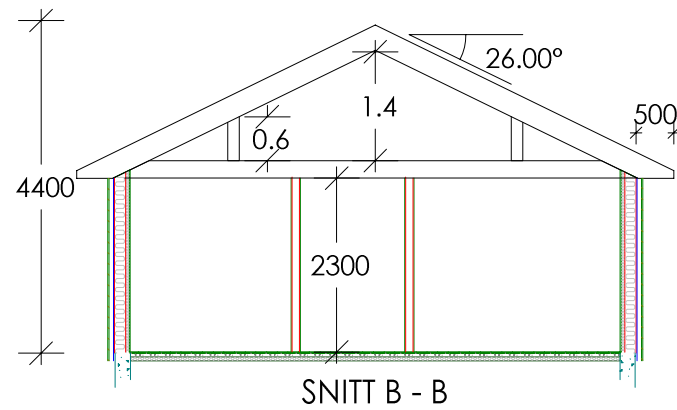
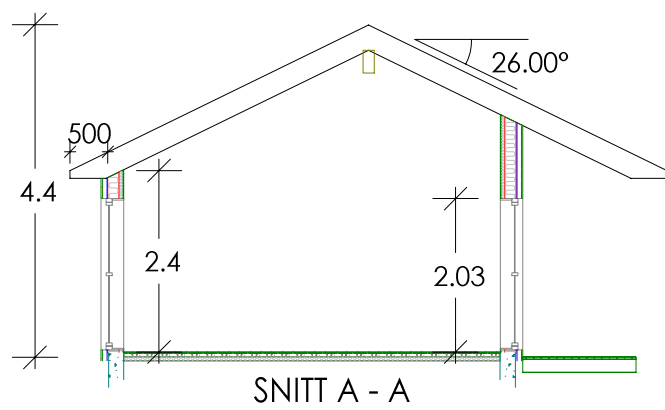
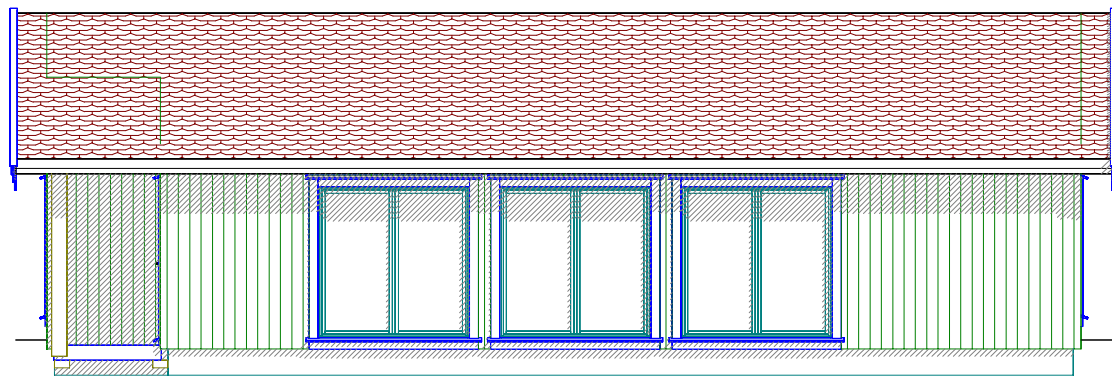
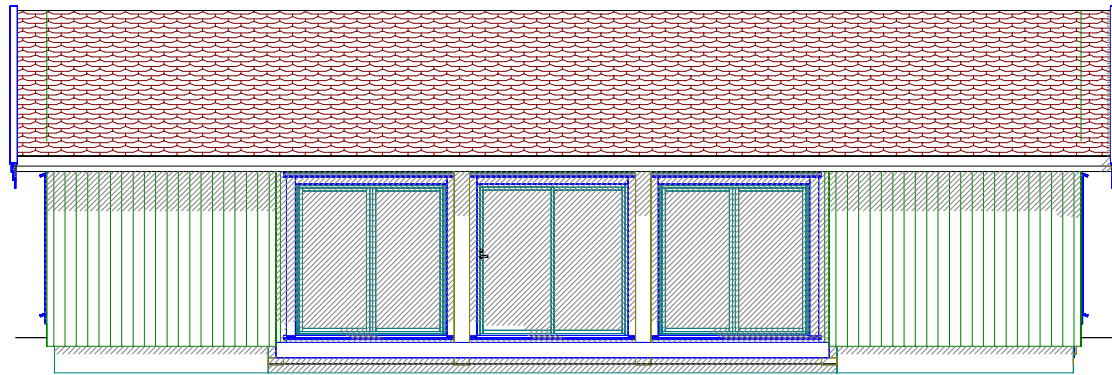
BRA  
70.2 m<sup>2</sup>  
BRA  
11.0 m<sup>2</sup>  
BRA  
2.4 m<sup>2</sup>




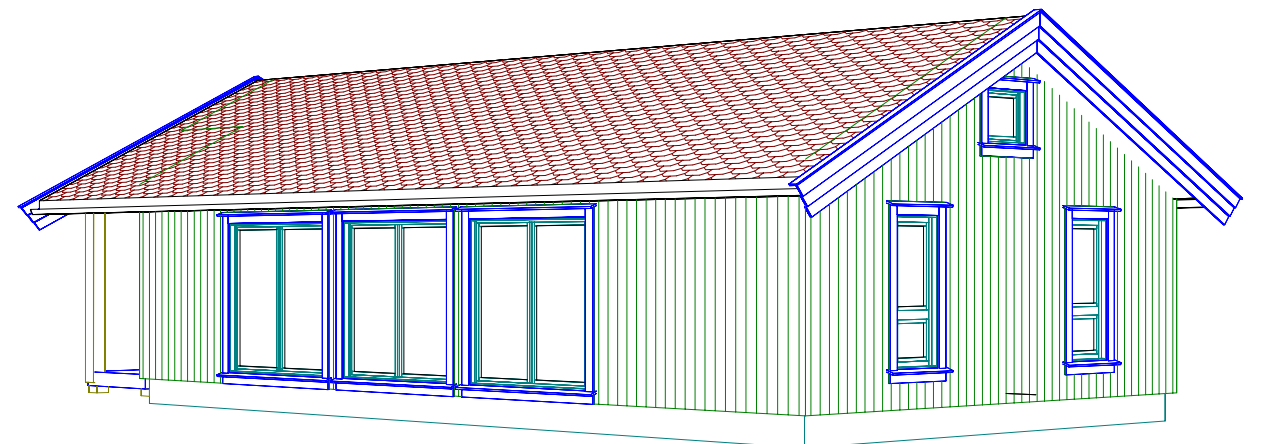
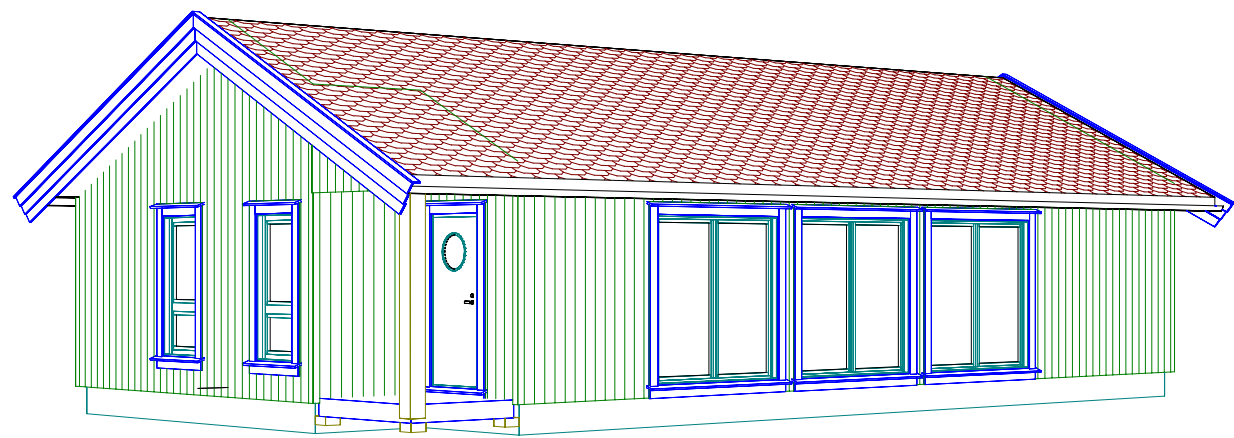
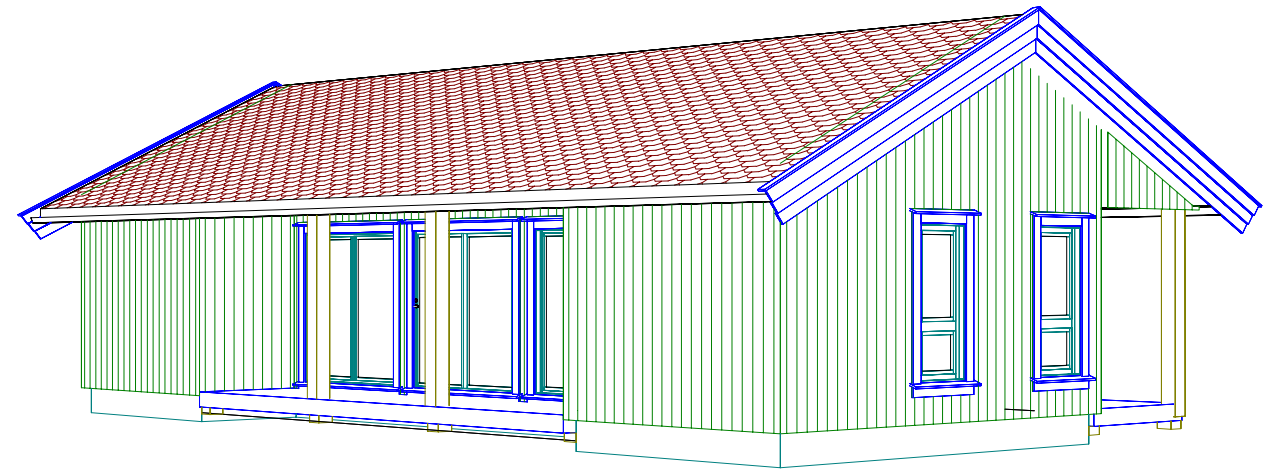
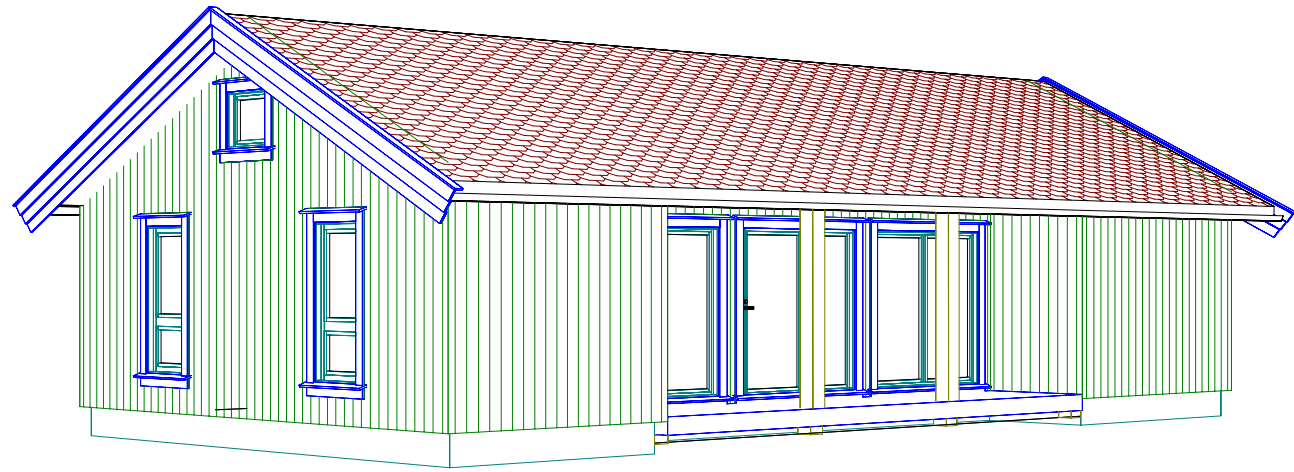
BYA  
96.6 m<sup>2</sup>

NB! Møblering og sanitæranlegg er kun illustrerende.  
For eksakt plassering, ta kontakt med leverandør.

 <small>NORGES ELDSTE HYTTEPRODUSENT - ALLTID I FORKANT</small>	Tiltakshaver: <b>Ryphø</b>	Dato: 12.11.2013
	Tegningene godkjennes dato: _____	Tegn: <i>Stian Sandhaugen</i>
	Signatur: _____	Prosjekt: Ryphø
	Gnr: _____ Bnr: _____ Mål: 1 : 50	Tegn.nr: 502
	Plan	© Tegningen er beskyttet i.h.t. lov om opphavsrett.



	Tiltakshaver: <b>Ryphø</b>	Dato: 12.11.2013
	Tegningene godkjennes dato: _____	Tegn: <i>Stian Sandhaugen</i>
	Signatur: _____	Prosjekt: <b>Ryphø</b>
	Gnr: _____ Bnr: _____ Mål: 1 : 100	Tegn.nr: 503
	Fasader/snitt	© Tegningen er beskyttet i.h.t. lov om opphavsrett.



Tiltakshaver: **Ryphø**  
Tegningene godkjennes dato: \_\_\_\_\_  
Signatur: \_\_\_\_\_  
Gnr: \_\_\_\_\_ Bnr: \_\_\_\_\_ Mål: 1 : \_\_\_\_\_  
Perspektiv

Dato: 12.11.2013  
Tegn: *Stian Sandhaugen*  
Prosjekt: Ryphø  
Tegn.nr: 504