

Rev. A : endret kote ferdig gulv til 30.45 moh

Modell Kyrkjøy

Prosjektnr.: 11448 Tegningsnr.: Rev.: 21.01.2021
 Tegning: FASADER Målestokk: 1:100 Dato: 18.12.2020

Tiltakshaver: 
 Adresse: 

Arkitekt: Reimund Espeland
 Konstruktør: Frode Fiksdal/977 54 977





Signaturhytten

Vertex BD 3D CAD and BIM - www.vertex.no

www.signaturhytten.no

© Tegningene er omfattet av åndsverklovens bestemmelser og er vernet åndsverk i henhold til åndsverkloves paragraf 1. Uten særskilt avtale med Signaturhytten AS er enhver eksemplarframstilling og tilgjengeliggjøring, i opprinnelig eller endret skikkelse, ulovlig utnyttelse.

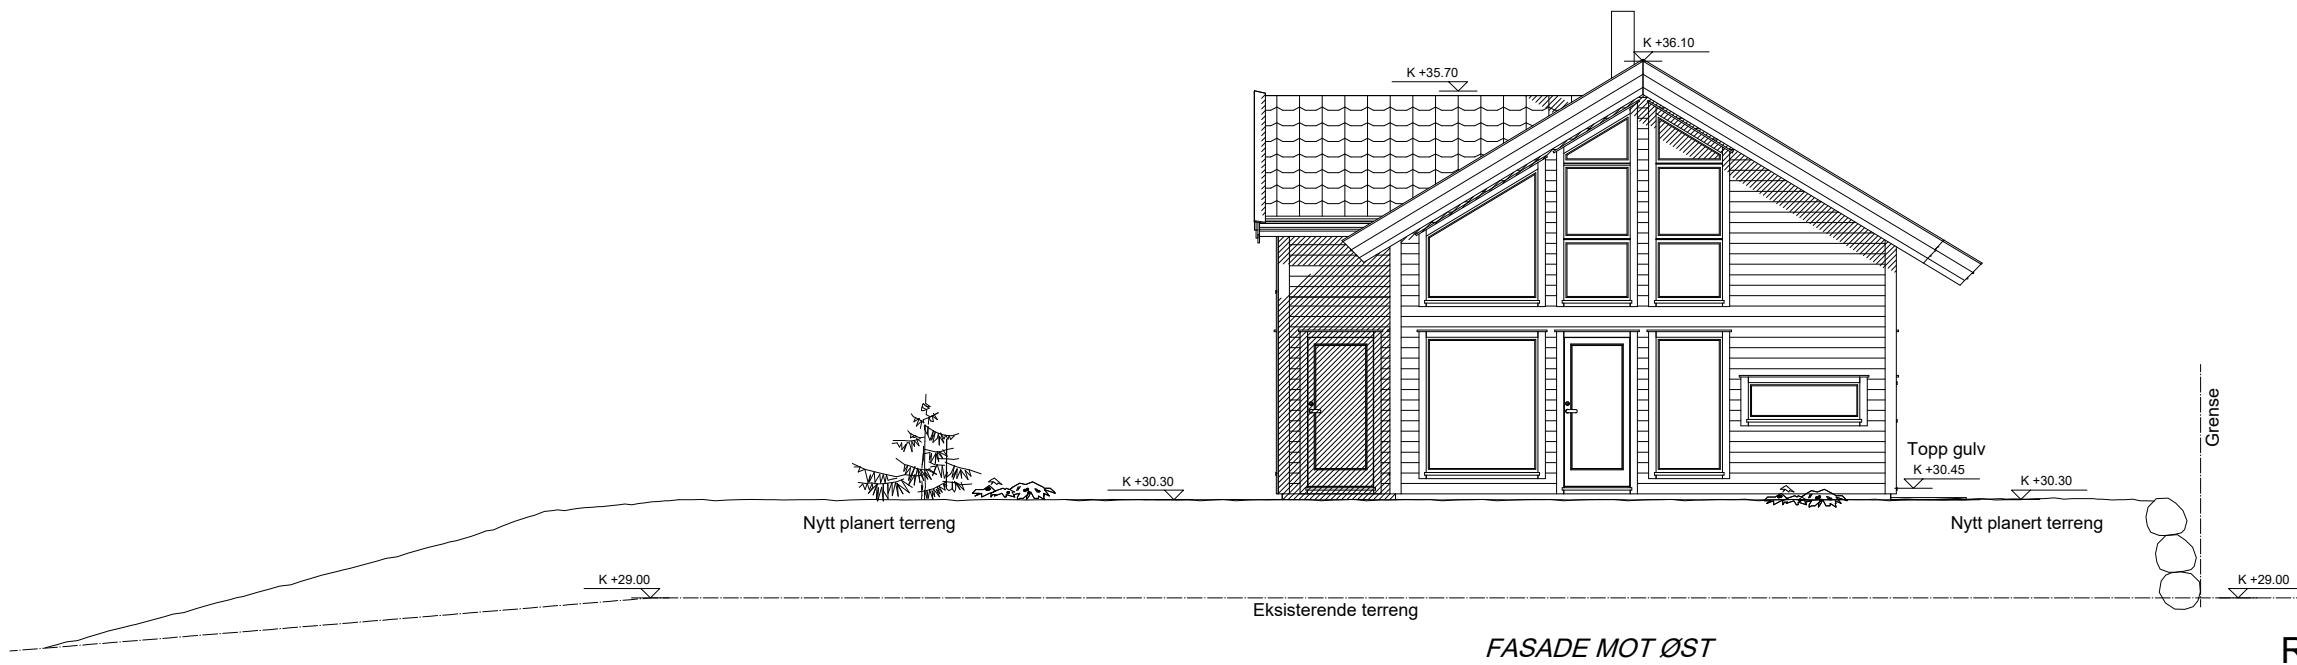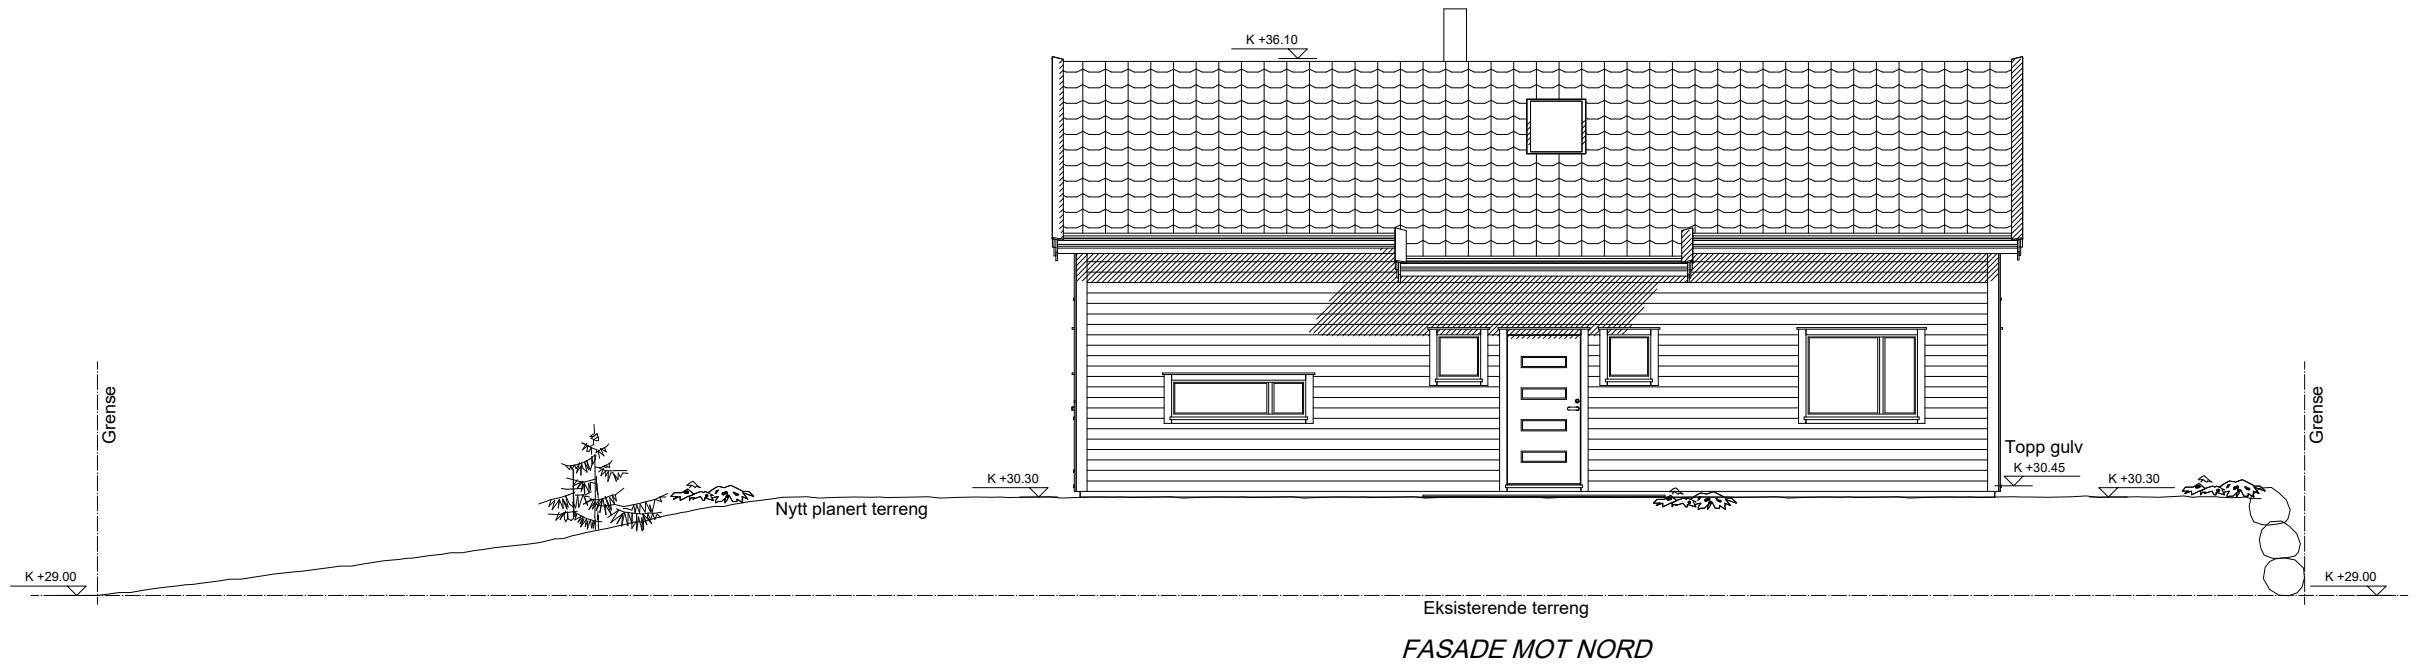

Rev. A : endret kote ferdig gulv til 30.45 moh

Modell Kyrkjøy

Prosjektnr.: 11448 Tegningsnr.: Rev.: 21.01.2021
 Tegning: FASADER Målestokk: 1:100 Dato: 18.12.2020





Tiltakshaver: [Redacted]
 Adresse: [Redacted]

Arkitekt: Reimund Espeland
 Konstruktør: Frode Fiksdal/977 54 977



Signaturhytten

© Tegningene er omfattet av åndsverklovens bestemmelser og er vernet åndsverk i henhold til åndsverkloves paragraf 1. Uten særskilt avtale med Signaturhytten AS er enhver eksemplarfremstilling og tilgjengeliggjøring, i opprinnelig eller endret skikkelse, ulovlig utnyttelse.

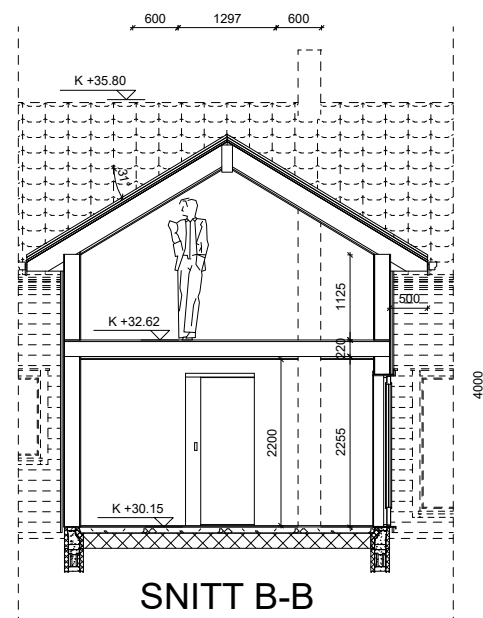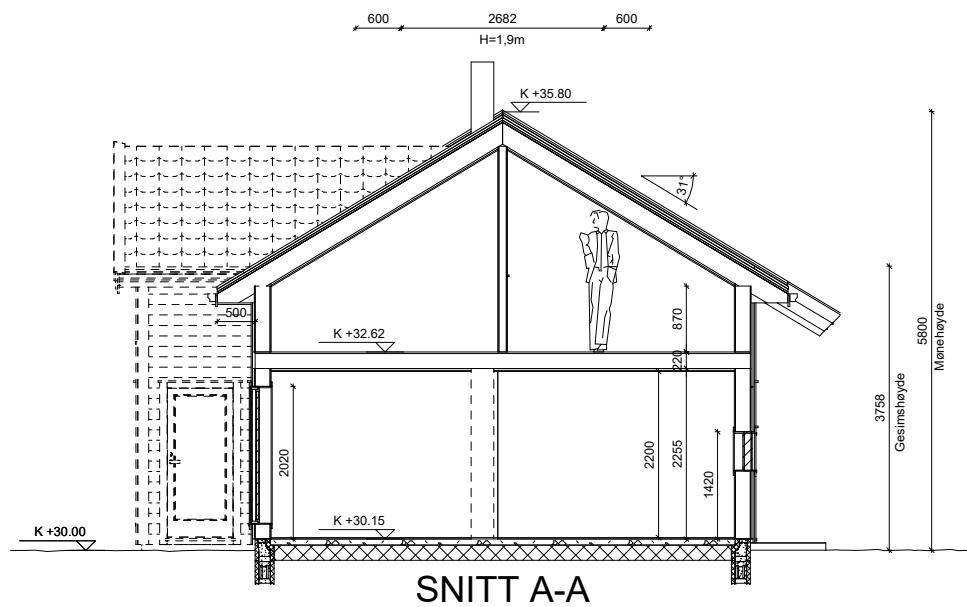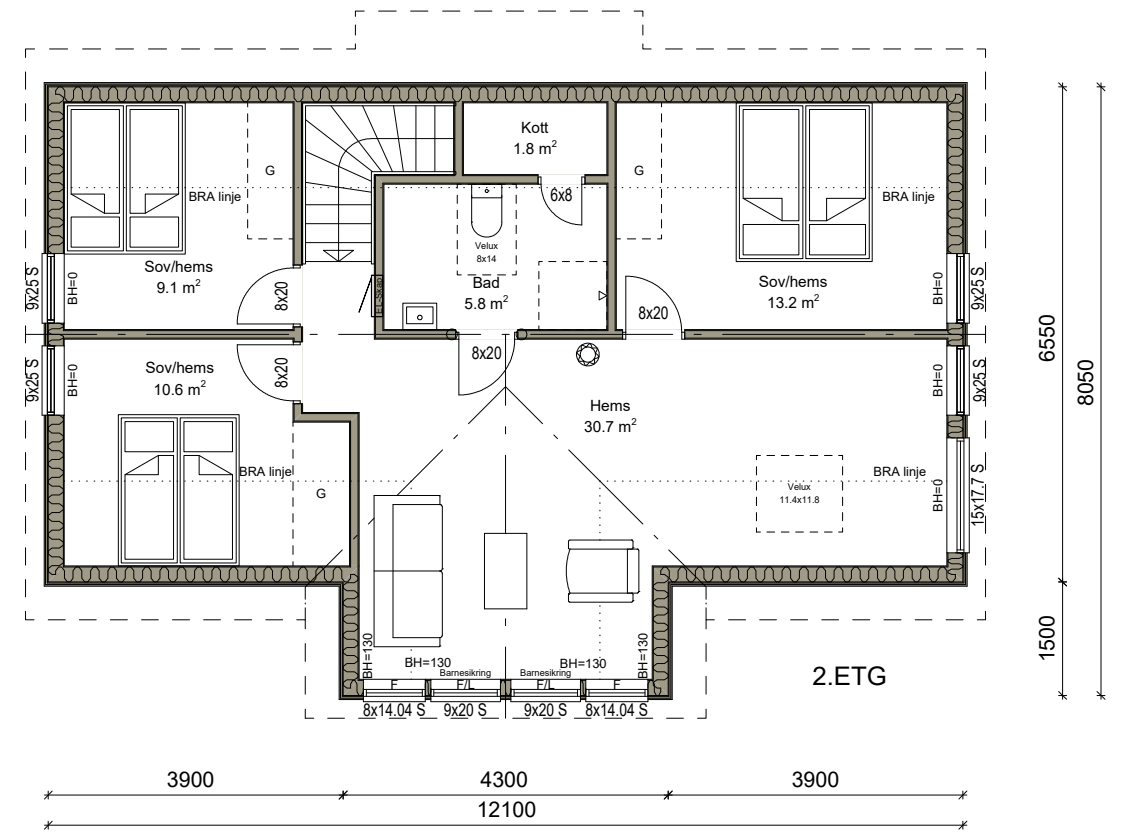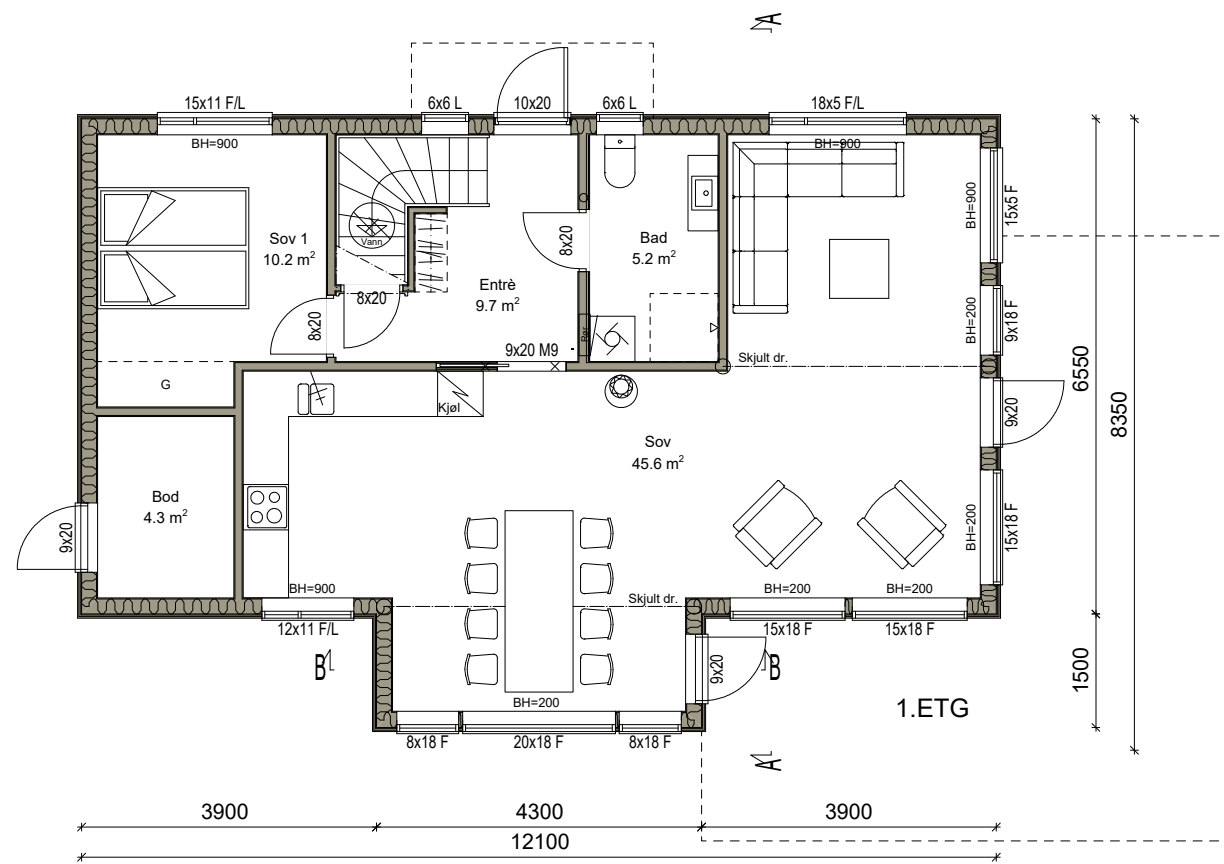

BRA 1. etg. = 77,34m²
 BRA 2. etg. = 51,87m²
 BRA Totalt. = 129,21m²
 BYA = 87,89m²
 Grunnflate = 85,7m²

Modell Kyrkjøy

Prosjektnr.: 11448
 Tegning: PLAN & SNITT

Tegningsnr.:
 Målestokk: 1:100

Rev.:
 Dato: 18.12.2020

Tiltakshaver:
 Adresse:

Arkitekt: Reimund Espeland
 Konstruktør: /



© Tegningene er omfattet av åndsverklovens bestemmelser og er vernet åndsverk i henhold til åndsverklovens paragraf 1. Uten særskilt avtale med Signaturhytten AS er enhver eksemplarframstilling og tilgjengeliggjøring, i opprinnelig eller endret skikkelse, ulovlig utnyttelse.