



FASADE MOT SØR/ØST

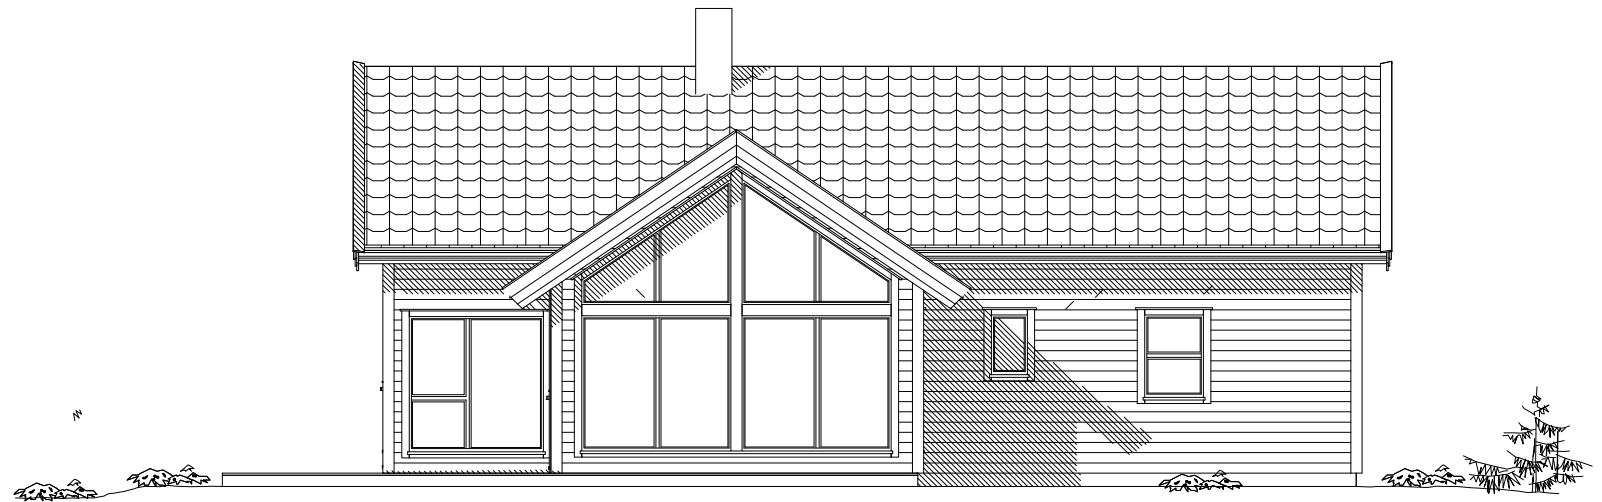


FASADE MOT SØR/VEST




FASADE MOT NORD/ØST

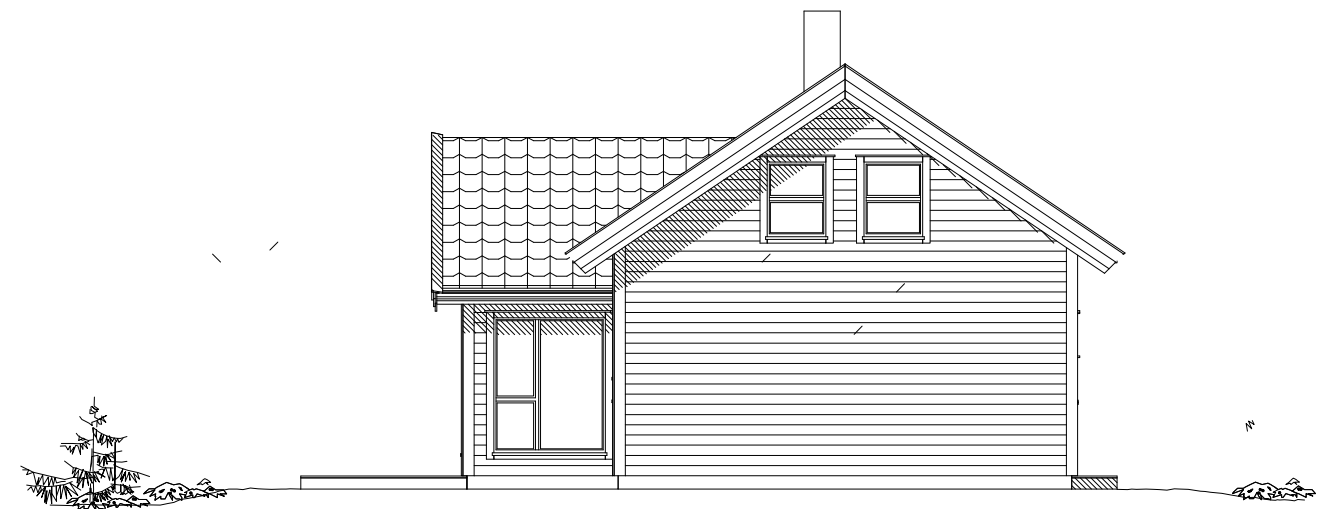

FASADE MOT NORD/VEST

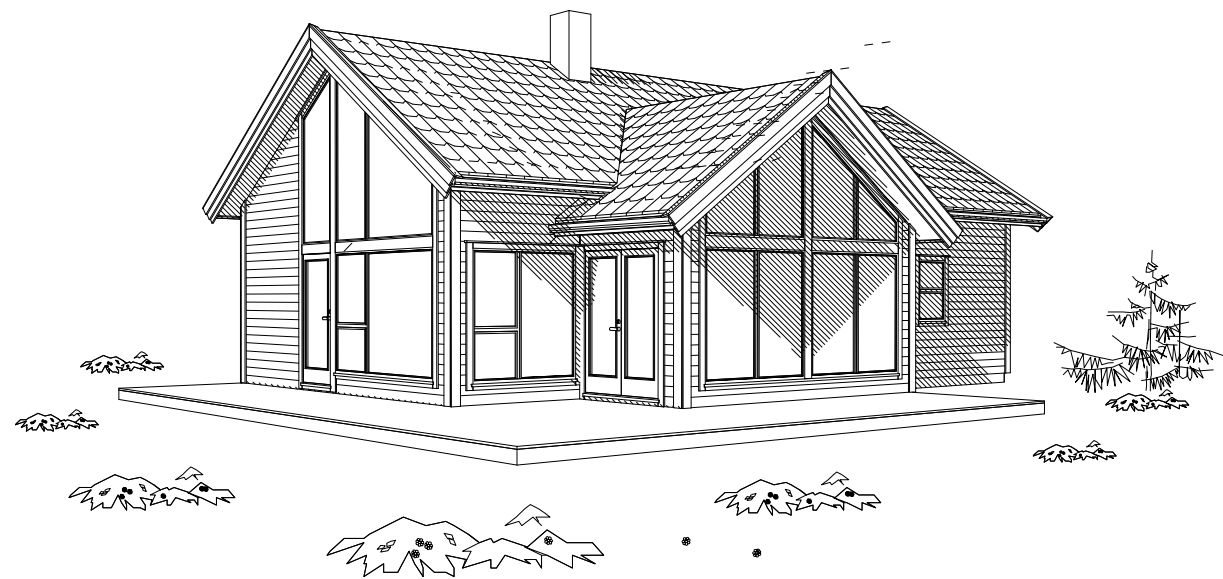

IDSE

	TILTAKSHAVER:		DATO:	17.01.2013
	BYGGEPLASS:		PROSJEKT:	
	STED:		ARKITEKT:	Reimund Espeland
	G.nr:	B.nr:	Mål:	1:100
<b>FASADER</b>				
TLF: 979 71 213 FAX: 915 09 001				
<small>© Materialet. Tegningene er omfattet av åndsverklovens bestemmelser og er vernet åndsverk i henhold til åndsverklovens paragraf 1. Uten særskilt avtale med Signaturhytten AS er enhver eksemplarframstilling og tilgjengeliggjøring, i opprinnelig eller endret skikkelse, ulovlig utnyttelse.</small>				

