


# UTKAST

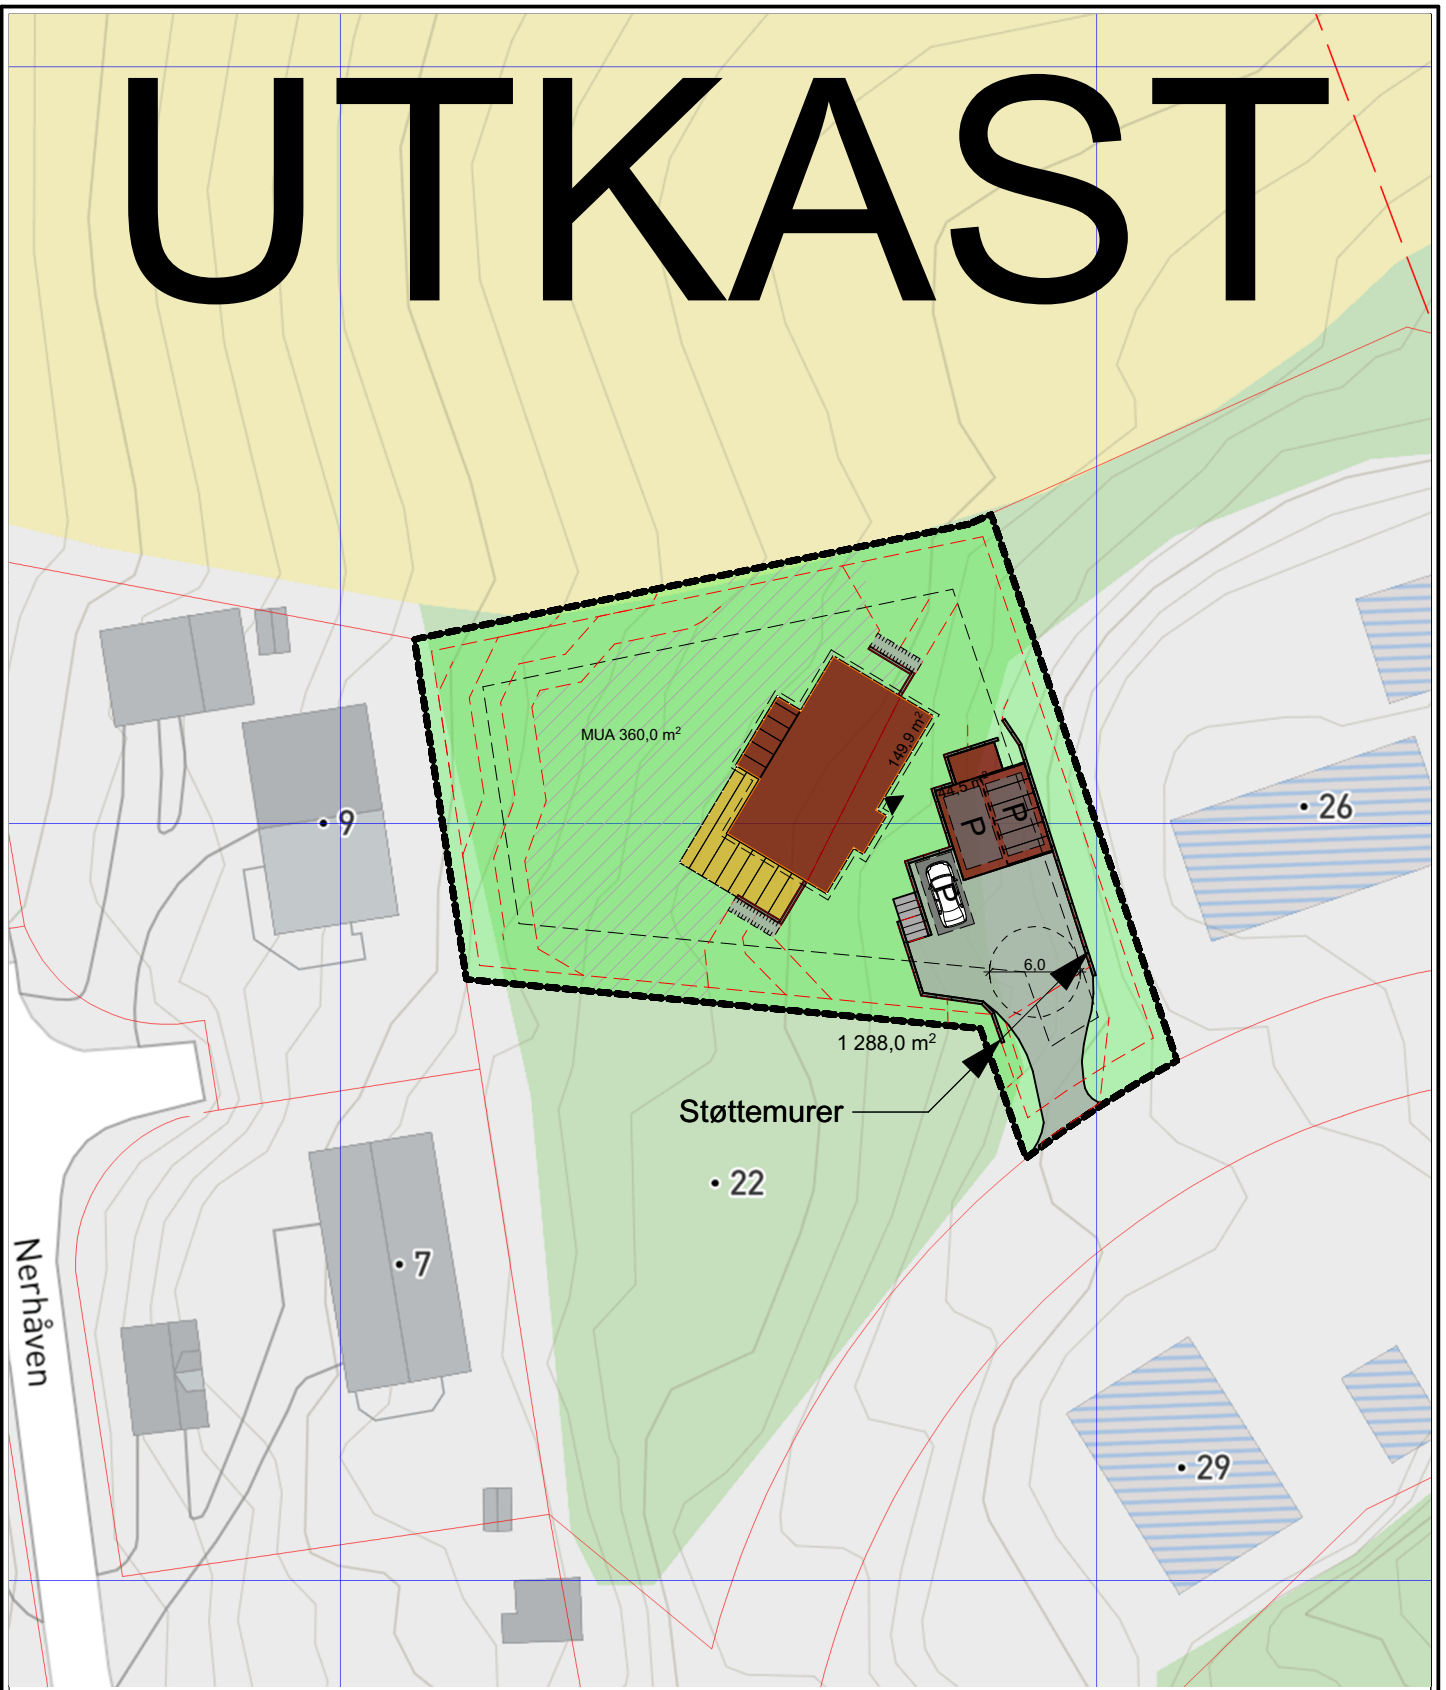

N



Uteoppholdsareal



Eksisterende kotelinjer



Nye kotelinjer

REV. NR. BESKRIVELSE

PROSJEKTNUMMER - PROSJEKTNAVN

Pro.nr.

TILTAKSHAVER

Tiltakshaver

BYGGEPLASS

Gate og nr., Portnummer Stedsnavn

TEGNINGSNAVN

Situasjonsplan

PUBLISERING TID  
20.01.2021 - 16:33

XX XX.XX.XX  
SIGN. REV. DATO



abc hus

KOMMUNE

Kommune

Gnr./Bnr.

Gnr./Bnr.

SKALA

1:500

FORMAT

A4

TEGN.-NR.