


SKALA 1:50 (m)

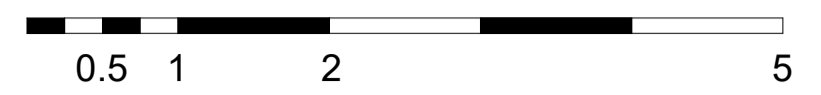

INNERVEGGER

Kode	Type	Lyd	Brann
IV01	IV01 - 100/100 (600) 1-1 M0		
IV02a	IV02a - 100/100 (600) 1-2 M0		
IV02b	IV02b - 100/100 (600) 1-2 M0 - EI30		EI30
IV03a	IV03a - 100/100 (600) 2-2 M0		
IV03b	IV03b - 100/100 (600) 2-2 M0 - EI30		EI30
IV04	IV04a - 100/100 (600) 2-2 M30 - 37dB	37dB	
IV05	IV05 - 100/100 (600) 1-1 M30 - EI30		EI 30
IV06	IV06 - 48/48 (600) 1-0 M50		
IV07a	IV07a - Innervegg - Stålsandwich - 150mm		
IV07b	IV07b - Innervegg - Stålsandwich - 150mm - EI30		EI 30
IV08	IV08 - Innervegg - Betong - 200mm		EI30
IV09	IV09 - Innervegg - Stålsandwich - 200mm - EI90		EI90

HENVISNING:

A-23-SK-00-001 - Skjema - Glassfasader
A-28-SK-00-001 - Trappeskjema - Tr.01

Rev.	Dato	Arbeidsstegning	Tekst	Sign.	Kontrollert	Godkj.
L	11.02.2021	Rev. tegning eller sist branntegning			SSM	ALE
K	21.01.2021	Utsparing eller tegning fra kjøkkenovervåring			SSM	ALE
J	09.12.2020	Kjøkkeninnredning			SSM	ALE
I	08.12.2020	Slagtebrønn på der, glassett VF08b til VF12			SSM	ALE
H	08.12.2020	Ny styrt nesene, endre glassvase			SSM	ALE
G	02.12.2020	Port 410x400mm, Der til våpenrom			SSM	ALE
F	27.11.2020	Endret port størrelse			SSM	ALE
E	25.11.2020	Revidert trapp og løfteplattform			SSM	ALE
D	10.11.2020	Tegnet inn fall mot sluk i dusjrom			SSM	ALE
C	08.11.2020	Endret slagtebrønn			SSM	ALE
B	06.11.2020	Endret rom- og dørnummer			SSM	ALE
A	29.10.2020	Arbeidsstegning			SSM	ALE

Målestokk:	Tegningsnr.:	Rev.:
1:50	A-20-PL-02-100	L



Oppdragsnavn: GRAF Entreprenør

Prosjekt: SISU Gardermoen vest næringspark Prosjektnr.: 4062

Tegningsstatus: Arbeidsstegning

Tegningsnavn: Plan 2 - Del 1

Dato:	Tegnet av:	Kontrollert av:	Ansv.:	Rev. dato:
26.10.2020	SSM	ALE	ALE	11.02.2021
Format:	Målestokk:	Tegningsnr.:	Rev.:	
A1	1 : 50	A-20-PL-02-100	L	