

Arealberegninger i hht. NS 3940	Bruksareal BRA kvm		
	Pr etasje	Åpent over- bygg areal og carport	Sum BRA
Hovedetasje	75.2	0.3	75.5
SUM :	75.2	0.3	75.5
BYA :	88.2	0.0	88.2
Grunnflate/ fotavtrykk :	84.1		

PROSJEKT INFO	
SPROSSER VINDUER	Utenpåliggende sprosser 54mm.
SPROSSER DØRER	Utenpåliggende sprosser 54mm. på terrassedør.
VEGG DIMENSJON	198 mm. Liggende kledning
DIV. KRAV	Tretak 34 grader Støpt dekke. el. vifte wc hem.

Hoveddør, Geilo m/vindu
Bod dør, Gol u/vindu

Tverrli Vest 3

Fjell og sjøfytter
stavangerhytten.no

© Tegningen er beskyttet i.h.t. lov om opphavsrett.

Tiltakshaver: _____

Byggeplass: _____

Kommune: **Sirdal**

Gnr: _____ Bnr: _____ Mål: 1 : 50

Hovedplan



Dato: 01.01.2021

Tegn: _____

Mappe nr.: _____




Tegn.nr: 501

6x10.5 Skrå -34° 12x19.5 Skrå -34° 12x19.5 Skrå 34° 6x10.5 Skrå 34°

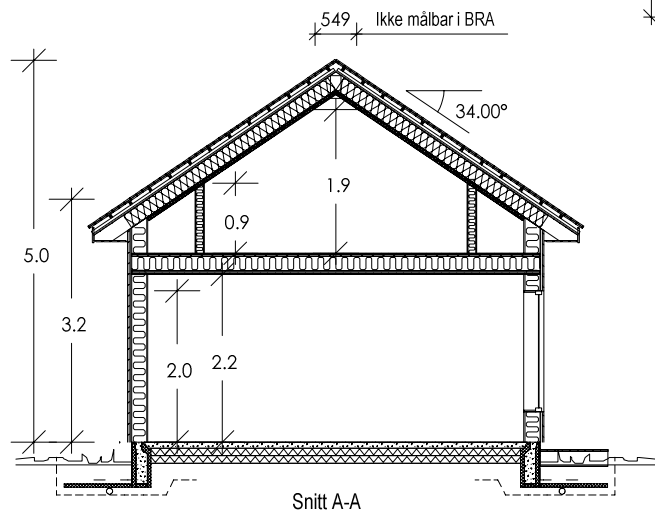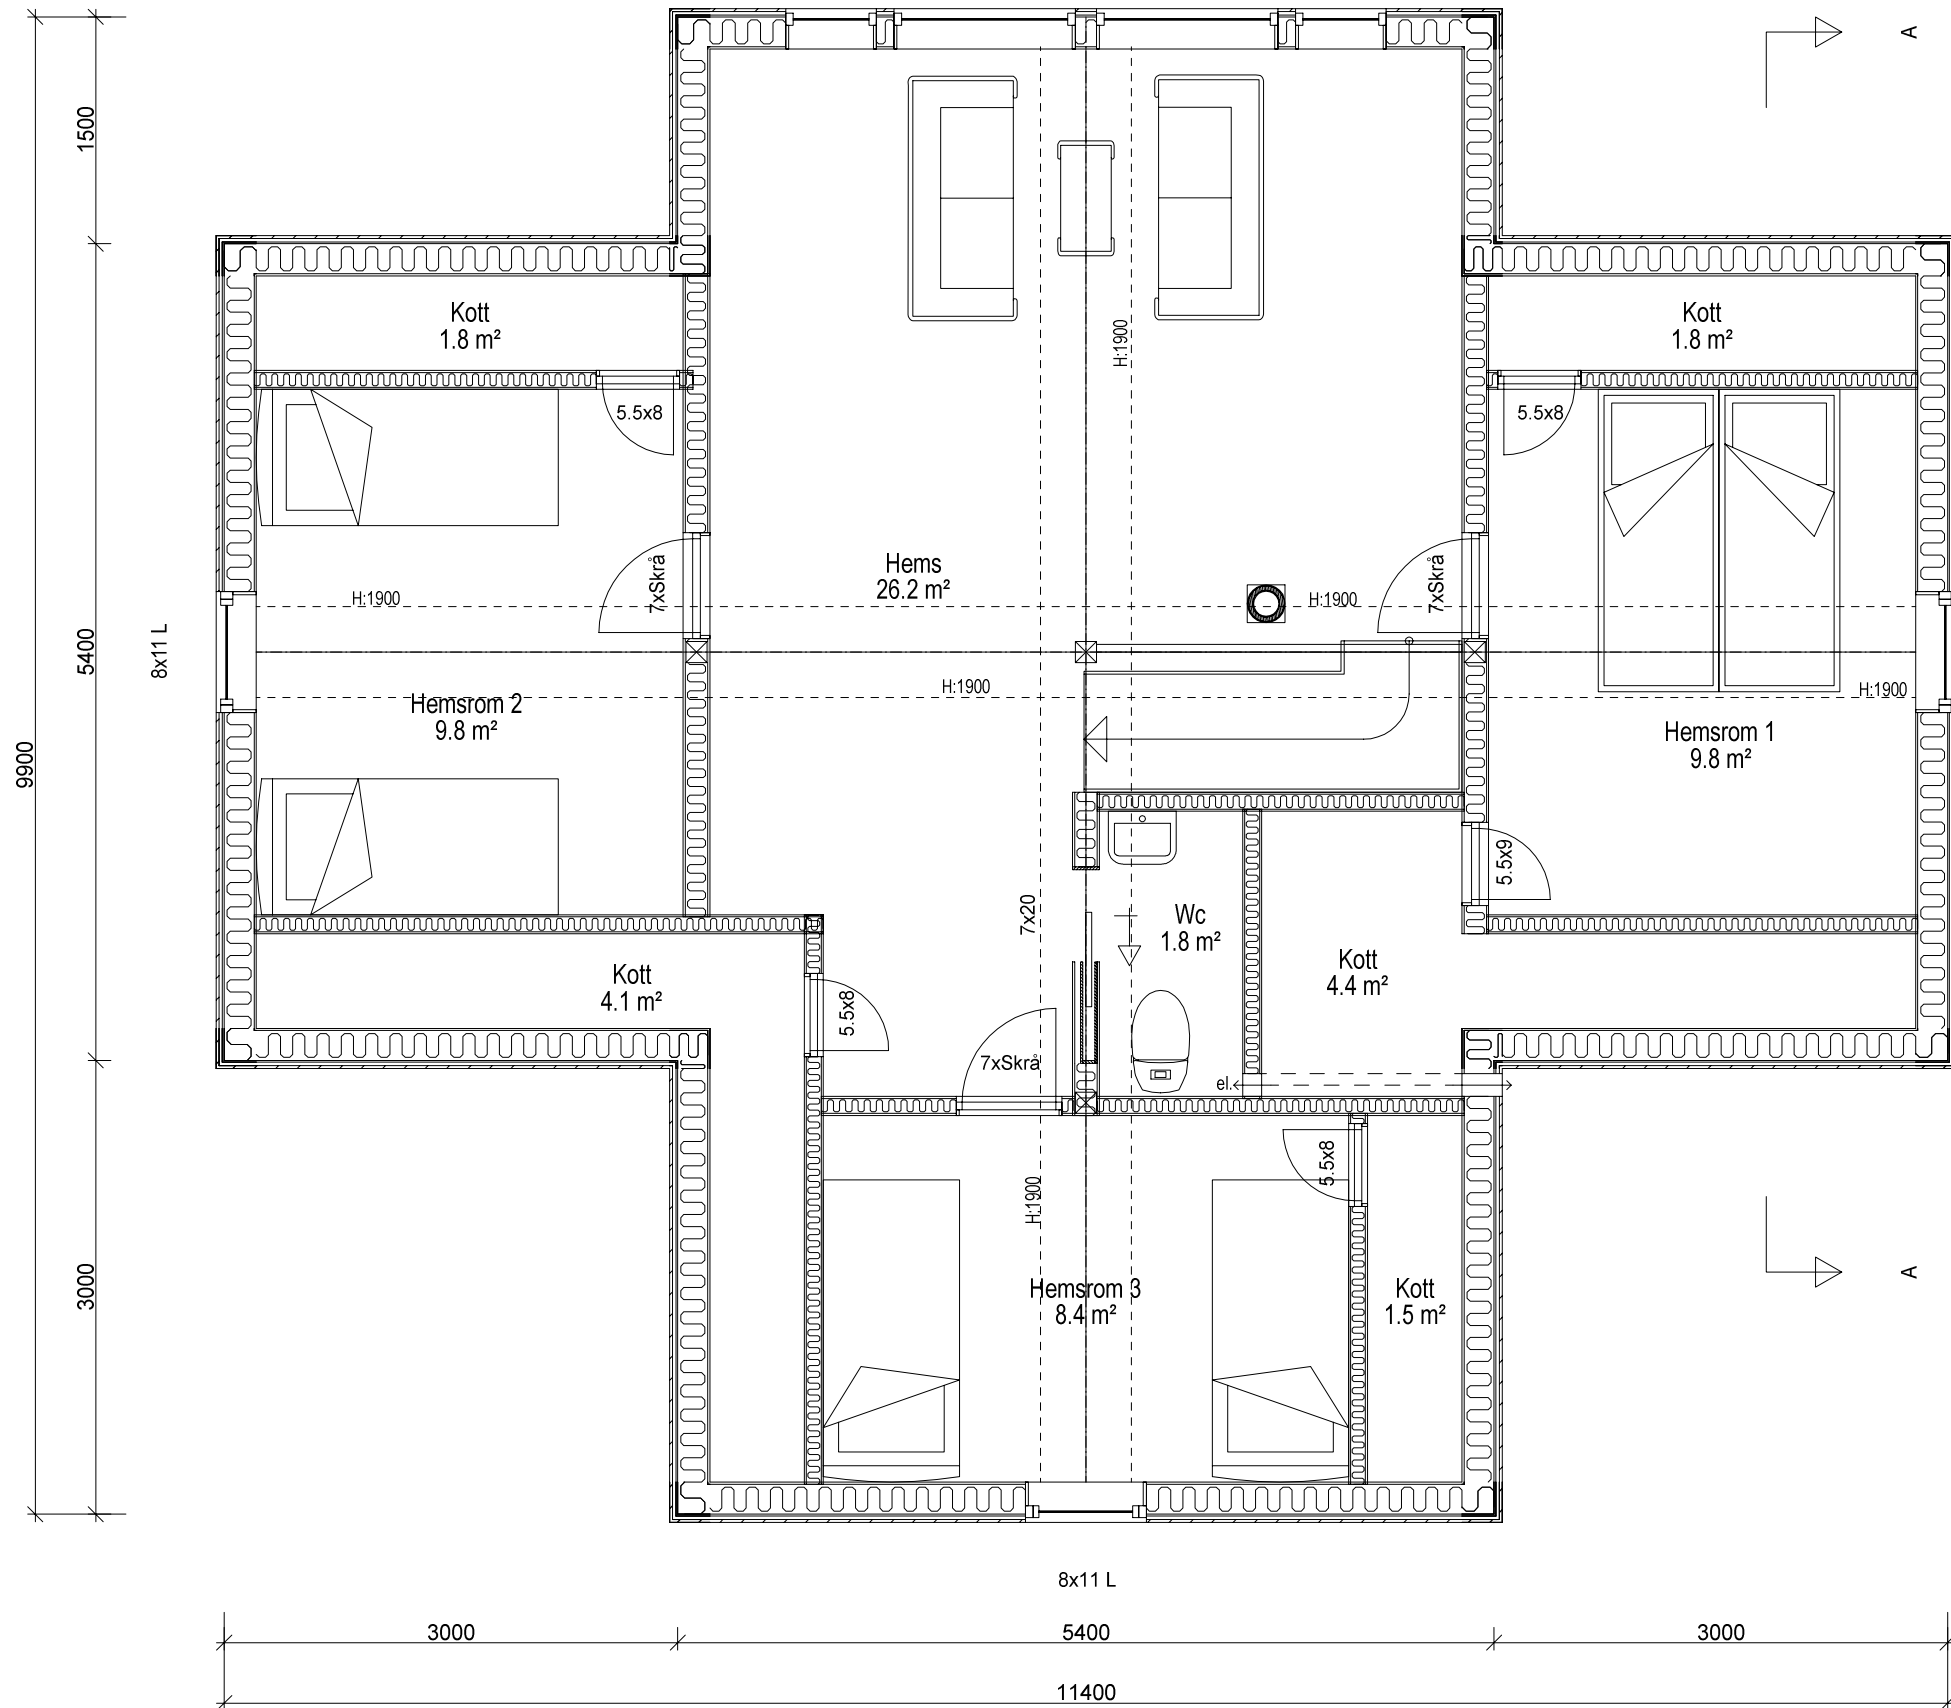

Tverrli Vest 3

 <p>© Tegningen er beskyttet i.h.t. lov om opphavsrett.</p>	Tiltakshaver:		Dato: 01.01.2021
	Byggeplass:		Tegn:
	Kommune: Sirdal		Mappe nr.:
	Gnr: Bnr: Mål: 1 : 50/100		Tegn.nr: 502
	Hemsplan & Snitt		

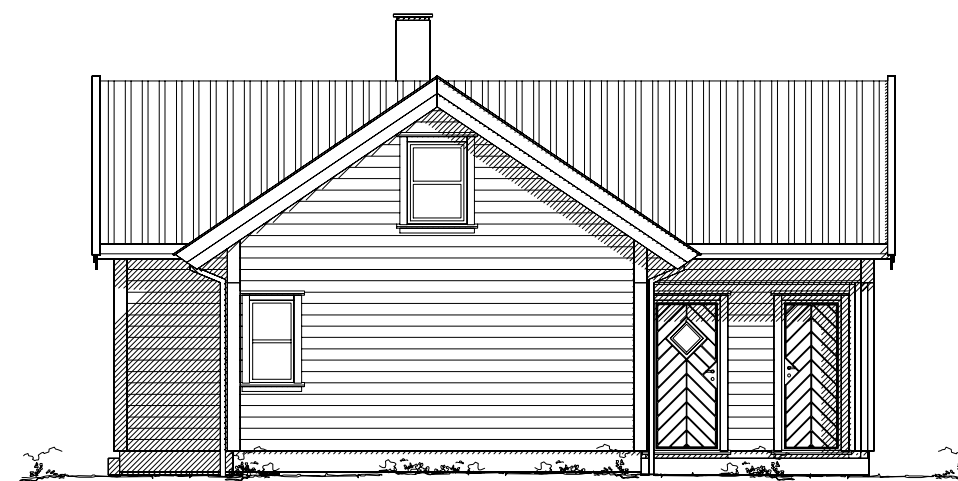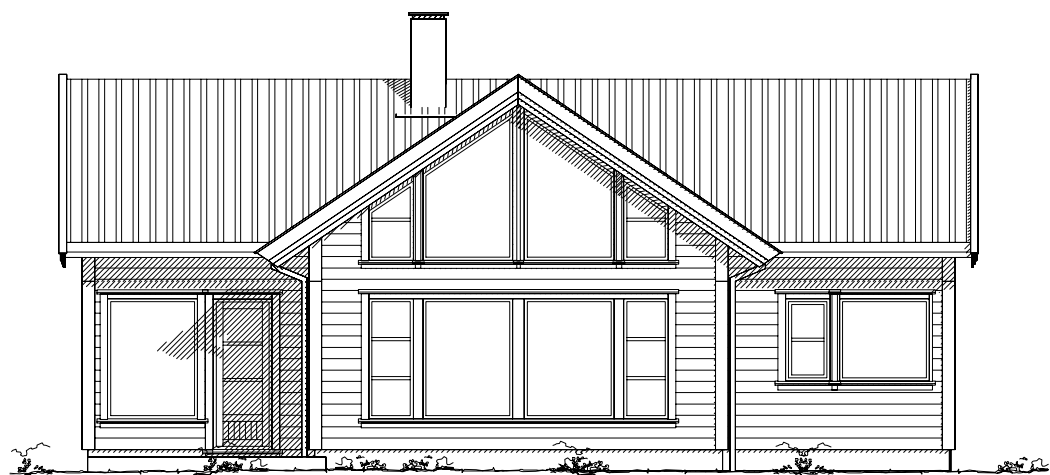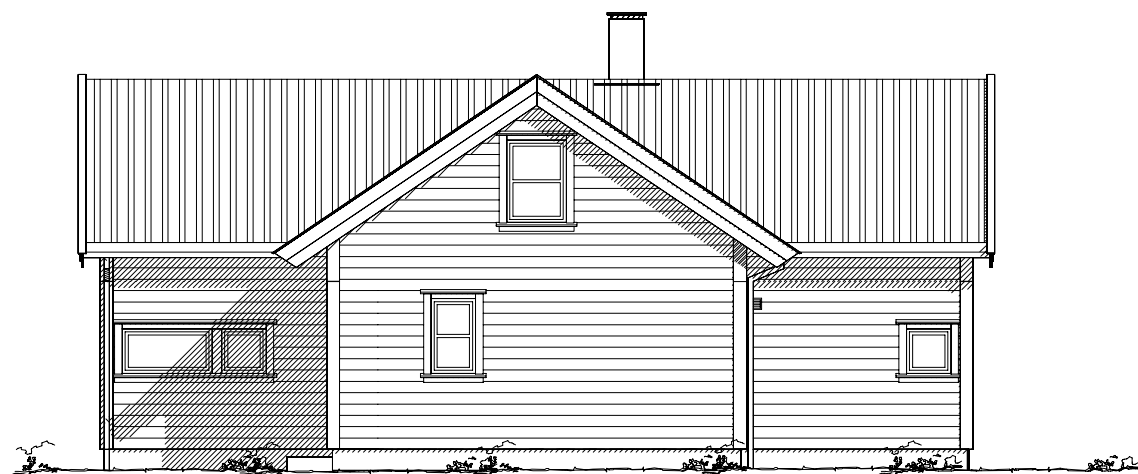

Tverrli Vest 3

DATA DESIGN SYSTEM



Tiltakshaver: _____
 Byggeplass: _____
 Kommune: Sirdal
 Gnr: _____ Bnr: _____ Mål: 1 : 100
 Fasader

Dato: 01.01.2021
 Tegn: WS
 Mappe nr.: _____
 Tegn.nr.: 503