

MÅLLINJER ANGIR KONSTRUKSJONSMÅL

INNHold: MÅL: 1: 100

FUNDAMENT: DATO: 08.06.2021

REV.: SIGN: CK

ARK.NR.: 500

TYPE: Rondane 71
Tinde

TEGNINGSNR: 5515

PROSJEKTNR:

Tegningen er Tinde Hytter AS sin eiendom, og må ikke benyttes uten skriftlig samtykke med firmaet.

TILTAKSHAVER: Tinde Hytter AS

BYGGEPLASS: Igland Hyttegrend, FF4


KOMMUNE: Bremanger

G/B. NR.:



TINDE HYTTER AS
2630 RINGEBU

Tlf.: 61 28 44 30 Faks.: 61 28 44 31
E-post: postkasse@tindehytter.no

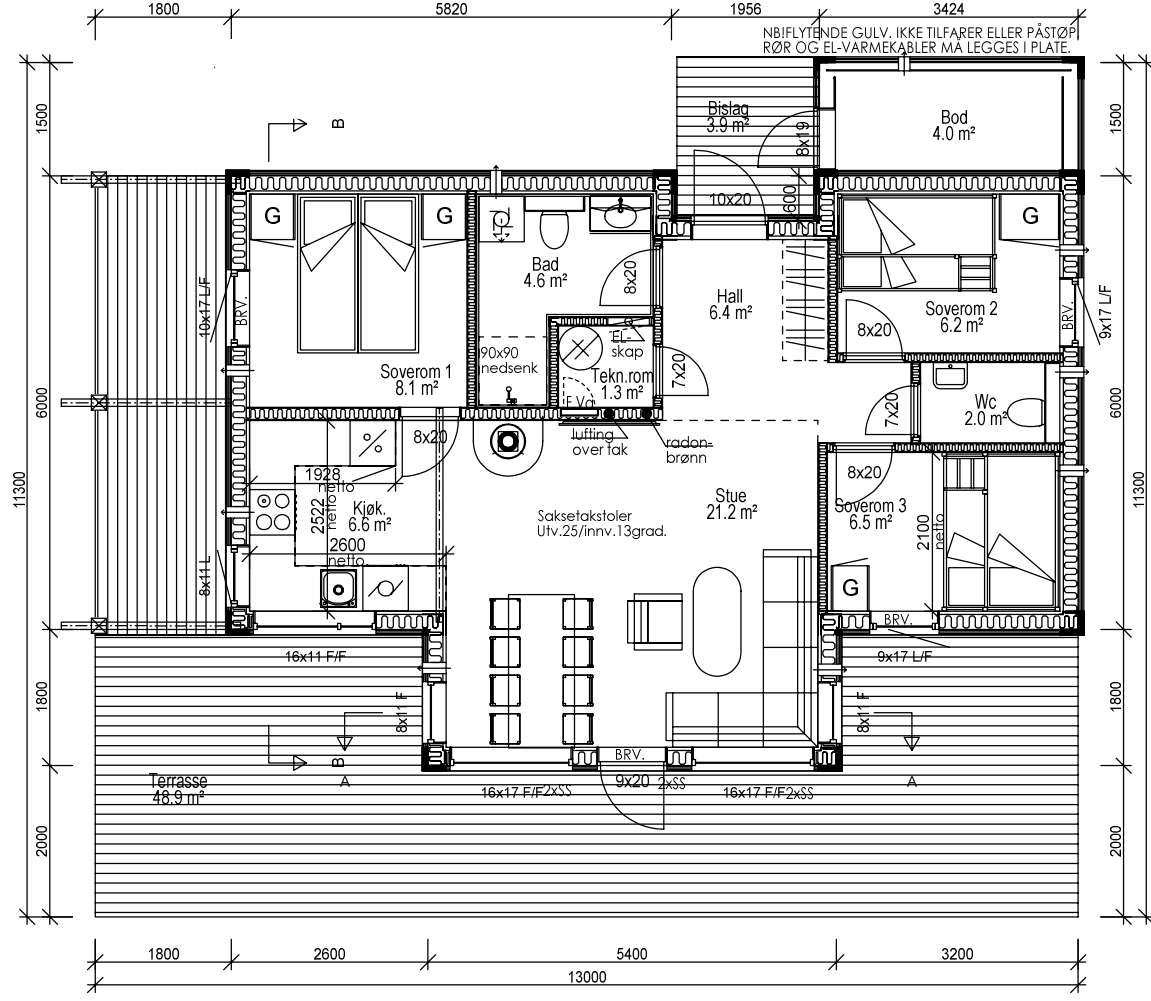

MÅLLINJER ANGIR KONSTRUKSJONSMÅL

INNHold: MÅL: 1: 100

HOVEDPLAN DATO: 08.06.2021

SIGN: CK

REV.: ARKNR.: 501

TYPE: Rondane 71
Tinde

TEGNINGSNR: 5515

PROSJEKTNR:

Tegningen er Tinde Hytter AS sin eiendom, og må ikke benyttes uten skriftlig samtykke med firmaet.

TILTAKSHAVER: Tinde Hytter AS

BYGGEPLASS: Igland Hyttegrend, FF4


KOMMUNE: Bremanger


G/B. NR.:




TINDE HYTTER AS
2630 RINGEBU


Tlf.: 61 28 44 30 Faks.: 61 28 44 31
E-post: postkasse@tindehytter.no

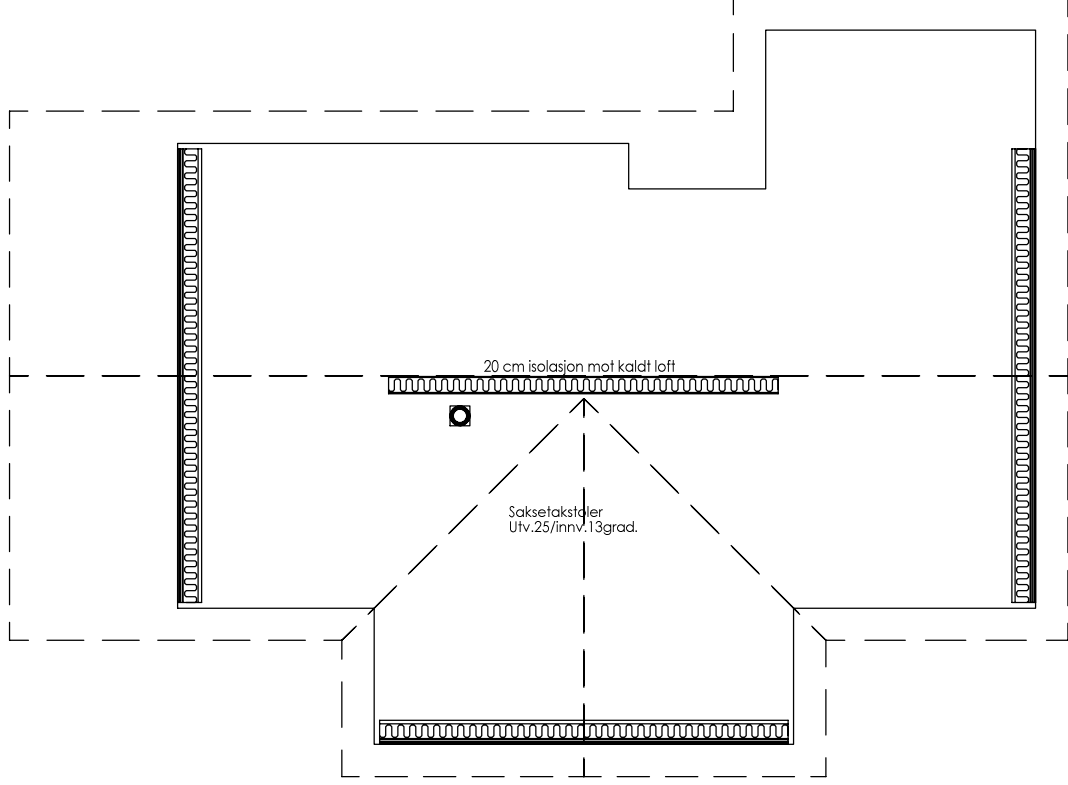

MÅLLINJER ANGIR KONSTRUKSJONSMÅL		Tegningen er Tinde Hytter AS sin eiendom, og må ikke benyttes uten skriftlig samtykke med firmaet.	
INNHold:	MÅL: 1: 100	TILTAKSHAVER: Tinde Hytter AS	
	TAKPLAN	DATE: 08.06.2021	BYGGEPLASS: Igland Hyttegrend, FF4
REV.:	SIGN: CK	KOMMUNE: Bremanger	
	ARK.NR.: 502	G/B. NR.:	
	TYPE: Rondane 71 Tinde		
	TEGNINGSNR: 5515	TINDE HYTTER AS 2630 RINGEBU	
	PROSJEKTNR:	Tlf.: 61 28 44 30 Faks.: 61 28 44 31 E-post: postkasse@tindehytter.no	

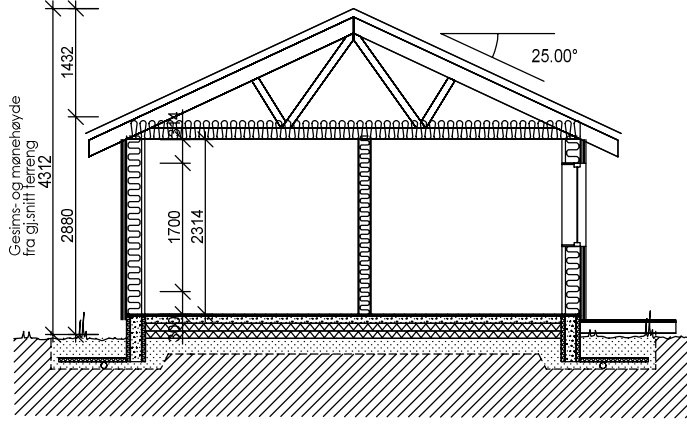

SNITT B-B

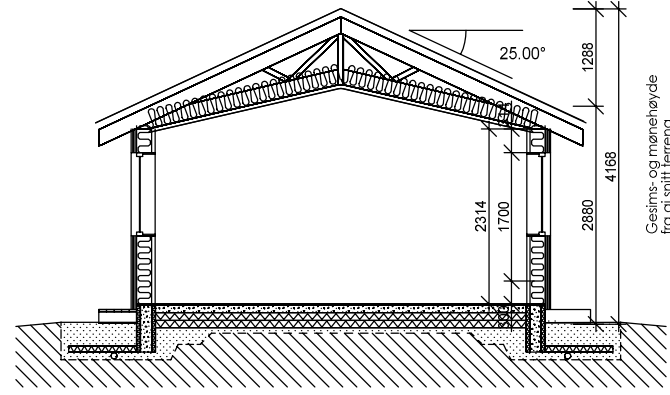


SNITT A-A

NB!


Innvendige høyder er målsatt fra ferdig gulv til overliggende konstruksjon.
 For beregning av nettomål:
 Nettomål er oppgitt mål, minus nedlekt (der dette leveres) og himlingspanel.
 Dette gir en nettohøyde på hovedplan på ca 227cm v/ 2314 mm oppgitt mål.
 når det er i henhold til vår standard leveranse.

MÅLLINJER ANGI R KONSTRUKSJONS MÅL	Tegningen er Tinde Hytter AS sin eiendom, og må ikke benyttes uten skriftlig samtykke med firmaet.
INNHold:	TILTAKSHAVER: Tinde Hytter AS
SNITT	BYGGEPLASS: Igland Hyttegrend, FF4
REV.:	KOMMUNE: Bremanger
	G/B. NR.:
	TINDE HYTTES AS 2630 RINGEBU
	Tlf.: 61 28 44 30 Faks.:61 28 44 31 E-post: postkasse@tindehytter.no
	TEGningsNR: 5515
	PROSJEKTNR:




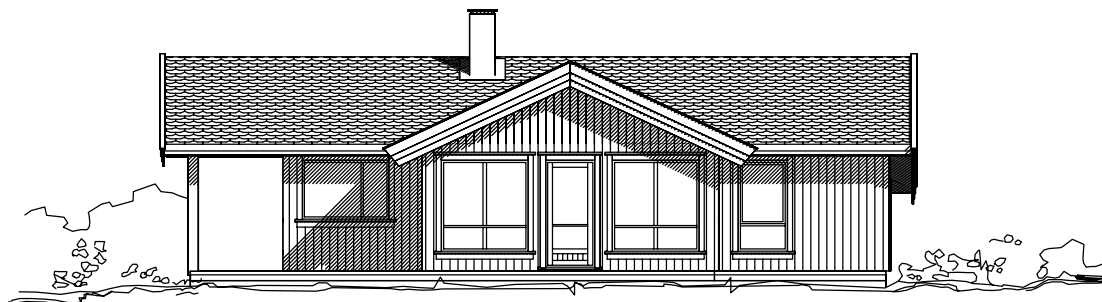


FASADE

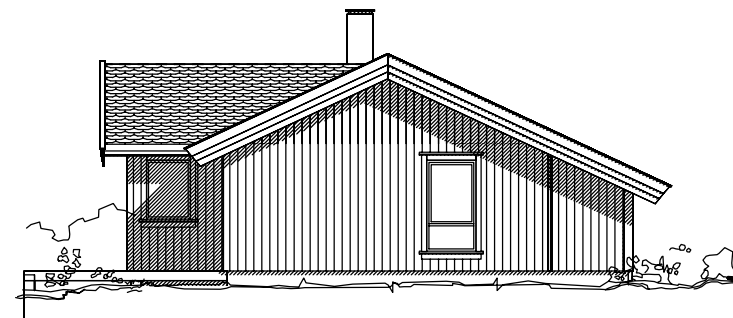

FASADE

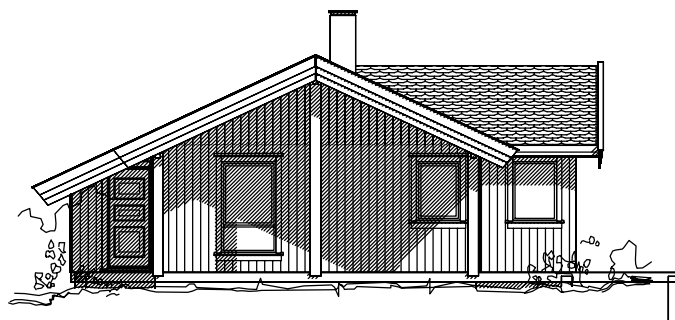


FASADE

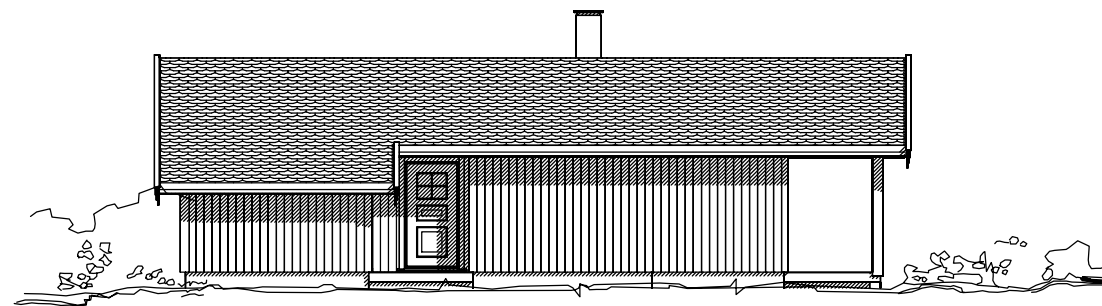


FASADE

AREALER	
BRUKSAREAL, TOTAL BRA:	80 m ²
BRA HOVEDPLAN:	71,3 m ²
BRA HEMS:	
BRA OVERBYGG:	8,8 m ²
P-ROM:	67 m ²
BEBYGD AREAL, BYA:	96 m ²
BRUTTOAREAL, BTA:	84 m ²
GRUNNELATE:	81 m ²

MÅLLINJER ANGIR KONSTRUKSJONSMÅL		Tegningen er Tinde Hytter AS sin eiendom, og må ikke benyttes uten skriftlig samtykke med firmaet.
INNHold:	MÅL: 1:100 (A3)	TILTAKSHAVER: Tinde Hytter AS
FASADER	DATO: 08.06.2021	BYGGEPLASS: Igland Hyttegrend, FF4
	SIGN.: CK	KOMMUNE: Bremanger
REV.:	ARK..NR.: 504	G./B. NR.:
	TYPE: Rondane 71	 TINDE HYTTER AS Brugata 1 2630 RINGEBU Tlf.: 61 28 44 30 Faks.: 61 28 44 31 E-post: postkasse@tindehytter.no
	Tinde	
TEGNINGSNR.: 5515		
	PROSJEKTNR.:	

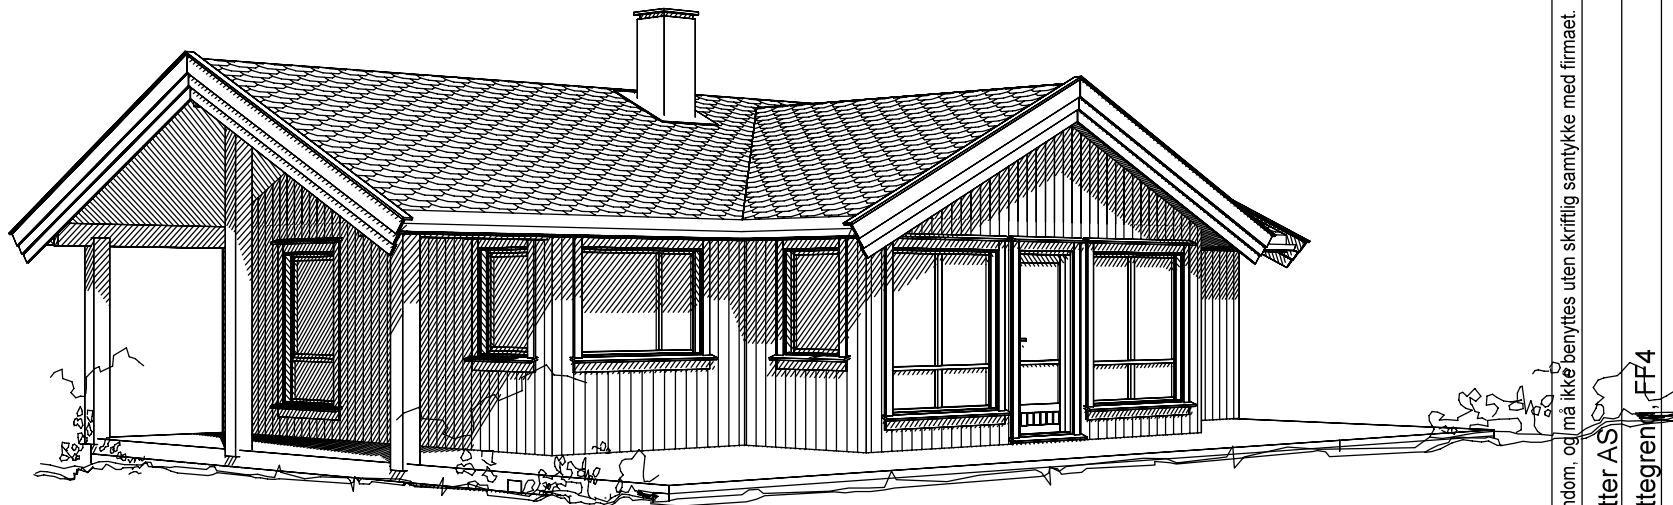

PERSPEKTIV

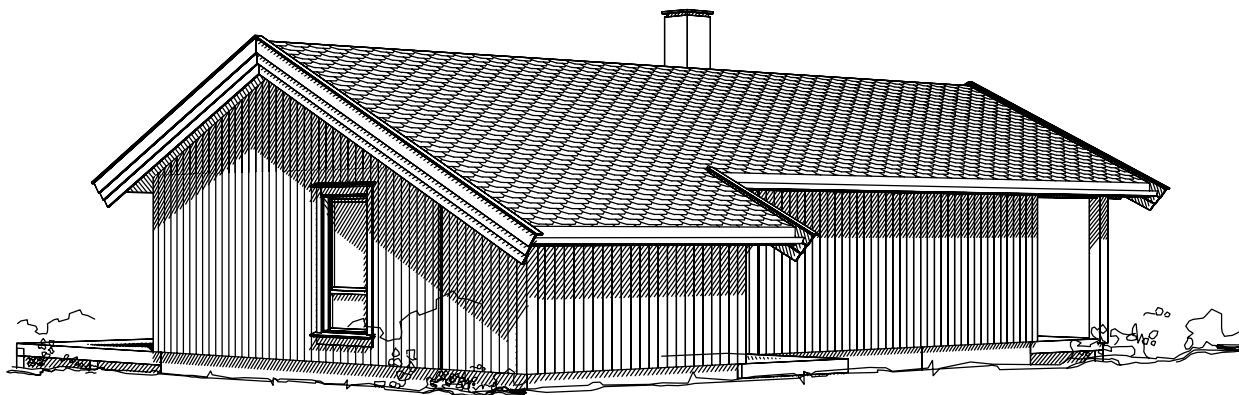

PERSPEKTIV

MÅLLINJER ANGI R KONSTRUKSJONSMÅL

INNHold:

MÅL: 1: Ikke i målestokk

PERSPEKTIV

DATO: 08.06.2021

SIGN: CK

REV:

ARK.NR.: 505

TYPE: Rondane 71
Tinde

TEGNINGSNR: 5515

PROSJEKTNR:

Tegningen er Tinde Hytter AS sin eiendom, og må ikke benyttes uten skriftlig samtykke med firmaet.

TILTAKSHAVER: Tinde Hytter AS

BYGGEPLASS: Igland Hyttegrenn FF4

KOMMUNE: Bremanger

G/B. NR.:



TINDE HYTTER AS
2630 RINGEBU

Tlf.: 61 28 44 30 Faks.:61 28 44 31
E-post: postkasse@tindehytter.no