

Arealberegninger i hht. NS 3940	Bruksareal BRA kvm		
	Pr etasje	Åpent overbygg areal	Sum BRA
Underetasje	59.8	10.1	69.9
Hovedetasje	59.8	10.1	69.9
SUM :	119.6	20.2	139.8
BYA :	85.8	0.0	85.8
Isolert flate totalt	134.2		

Isolert flate U. etg. plan 67.1 m²
 Isolert flate H. etg. plan 67.1 m²
 SUM 132.2 m²

PROSJEKT INFO		
SPROSSER	Utenpåliggende sprosser 54 mm	
VINDUER	Utenpåliggende sprosser 54 mm på terrassedør	Hoveddør, Geilo m vindu
DØRER		Ski bod dør, Gol u vindu
VEGG	198 mm liggende kledning	
DIMENSJON		
DIV. KRAV		
	Tretak	
	Støpt plate i kjeller	
VÅTROM	Elektrisk vifte på Bad	

Tverli Vest 5

stavangerhytten.no

Tiltakshaver: _____

Byggeplass: Tverli Vest

Kommune: Sirdal

Gnr: _____ Bnr: _____ Mål: 1 : 50

H. etg. plan og snitt

Dato: 01.01.2021

Tegn: SVH



Mappe nr.: _____

Tegn.nr.: 501

Tverli, kjeller

© Tegningen er beskyttet i.h.t. lov om opphavsrett.






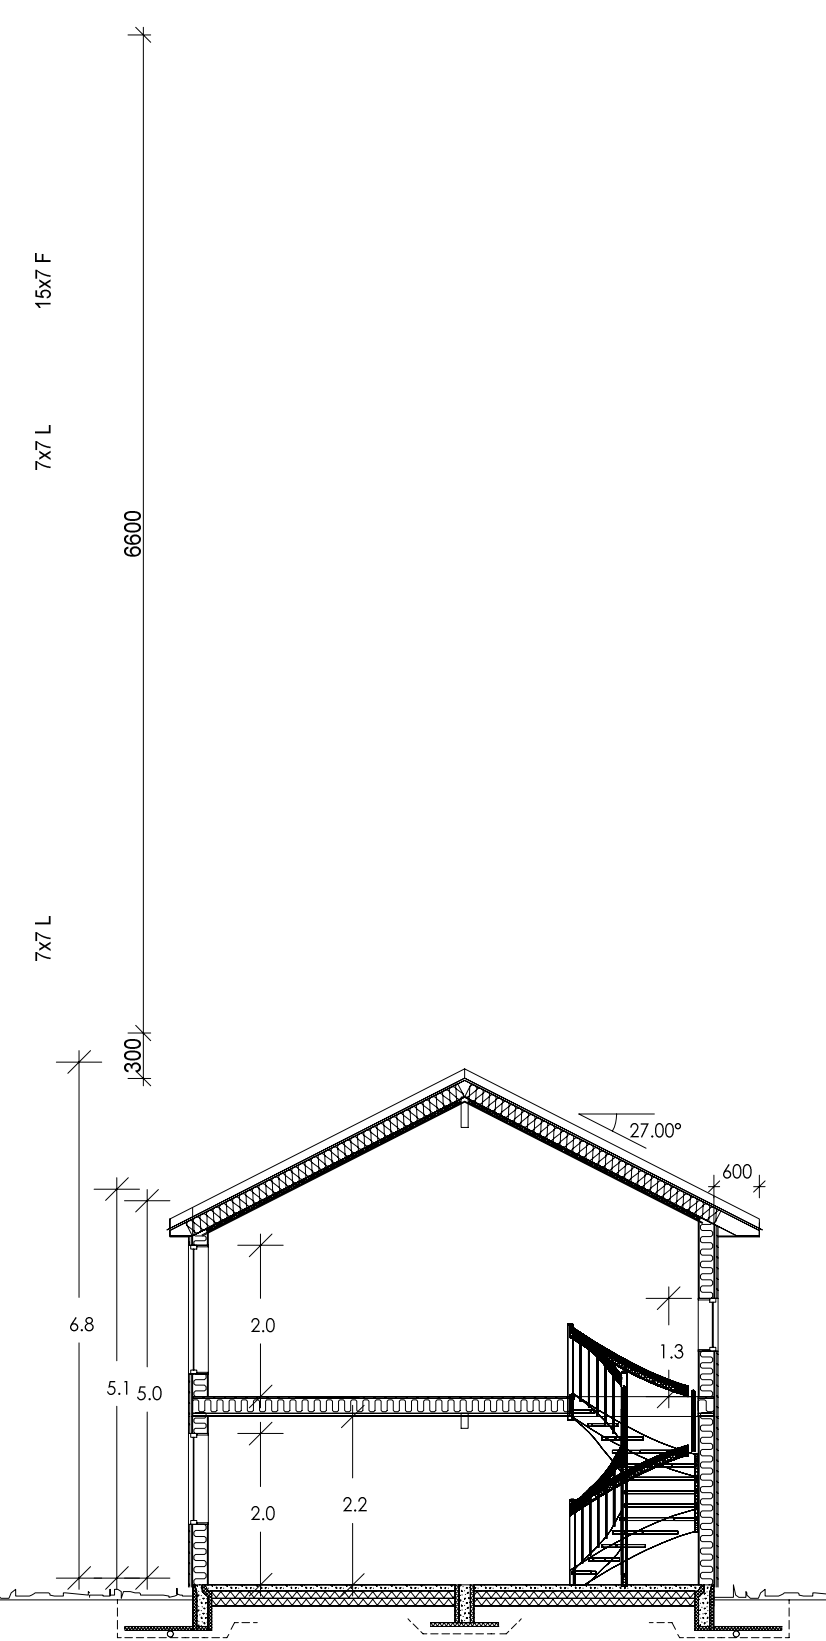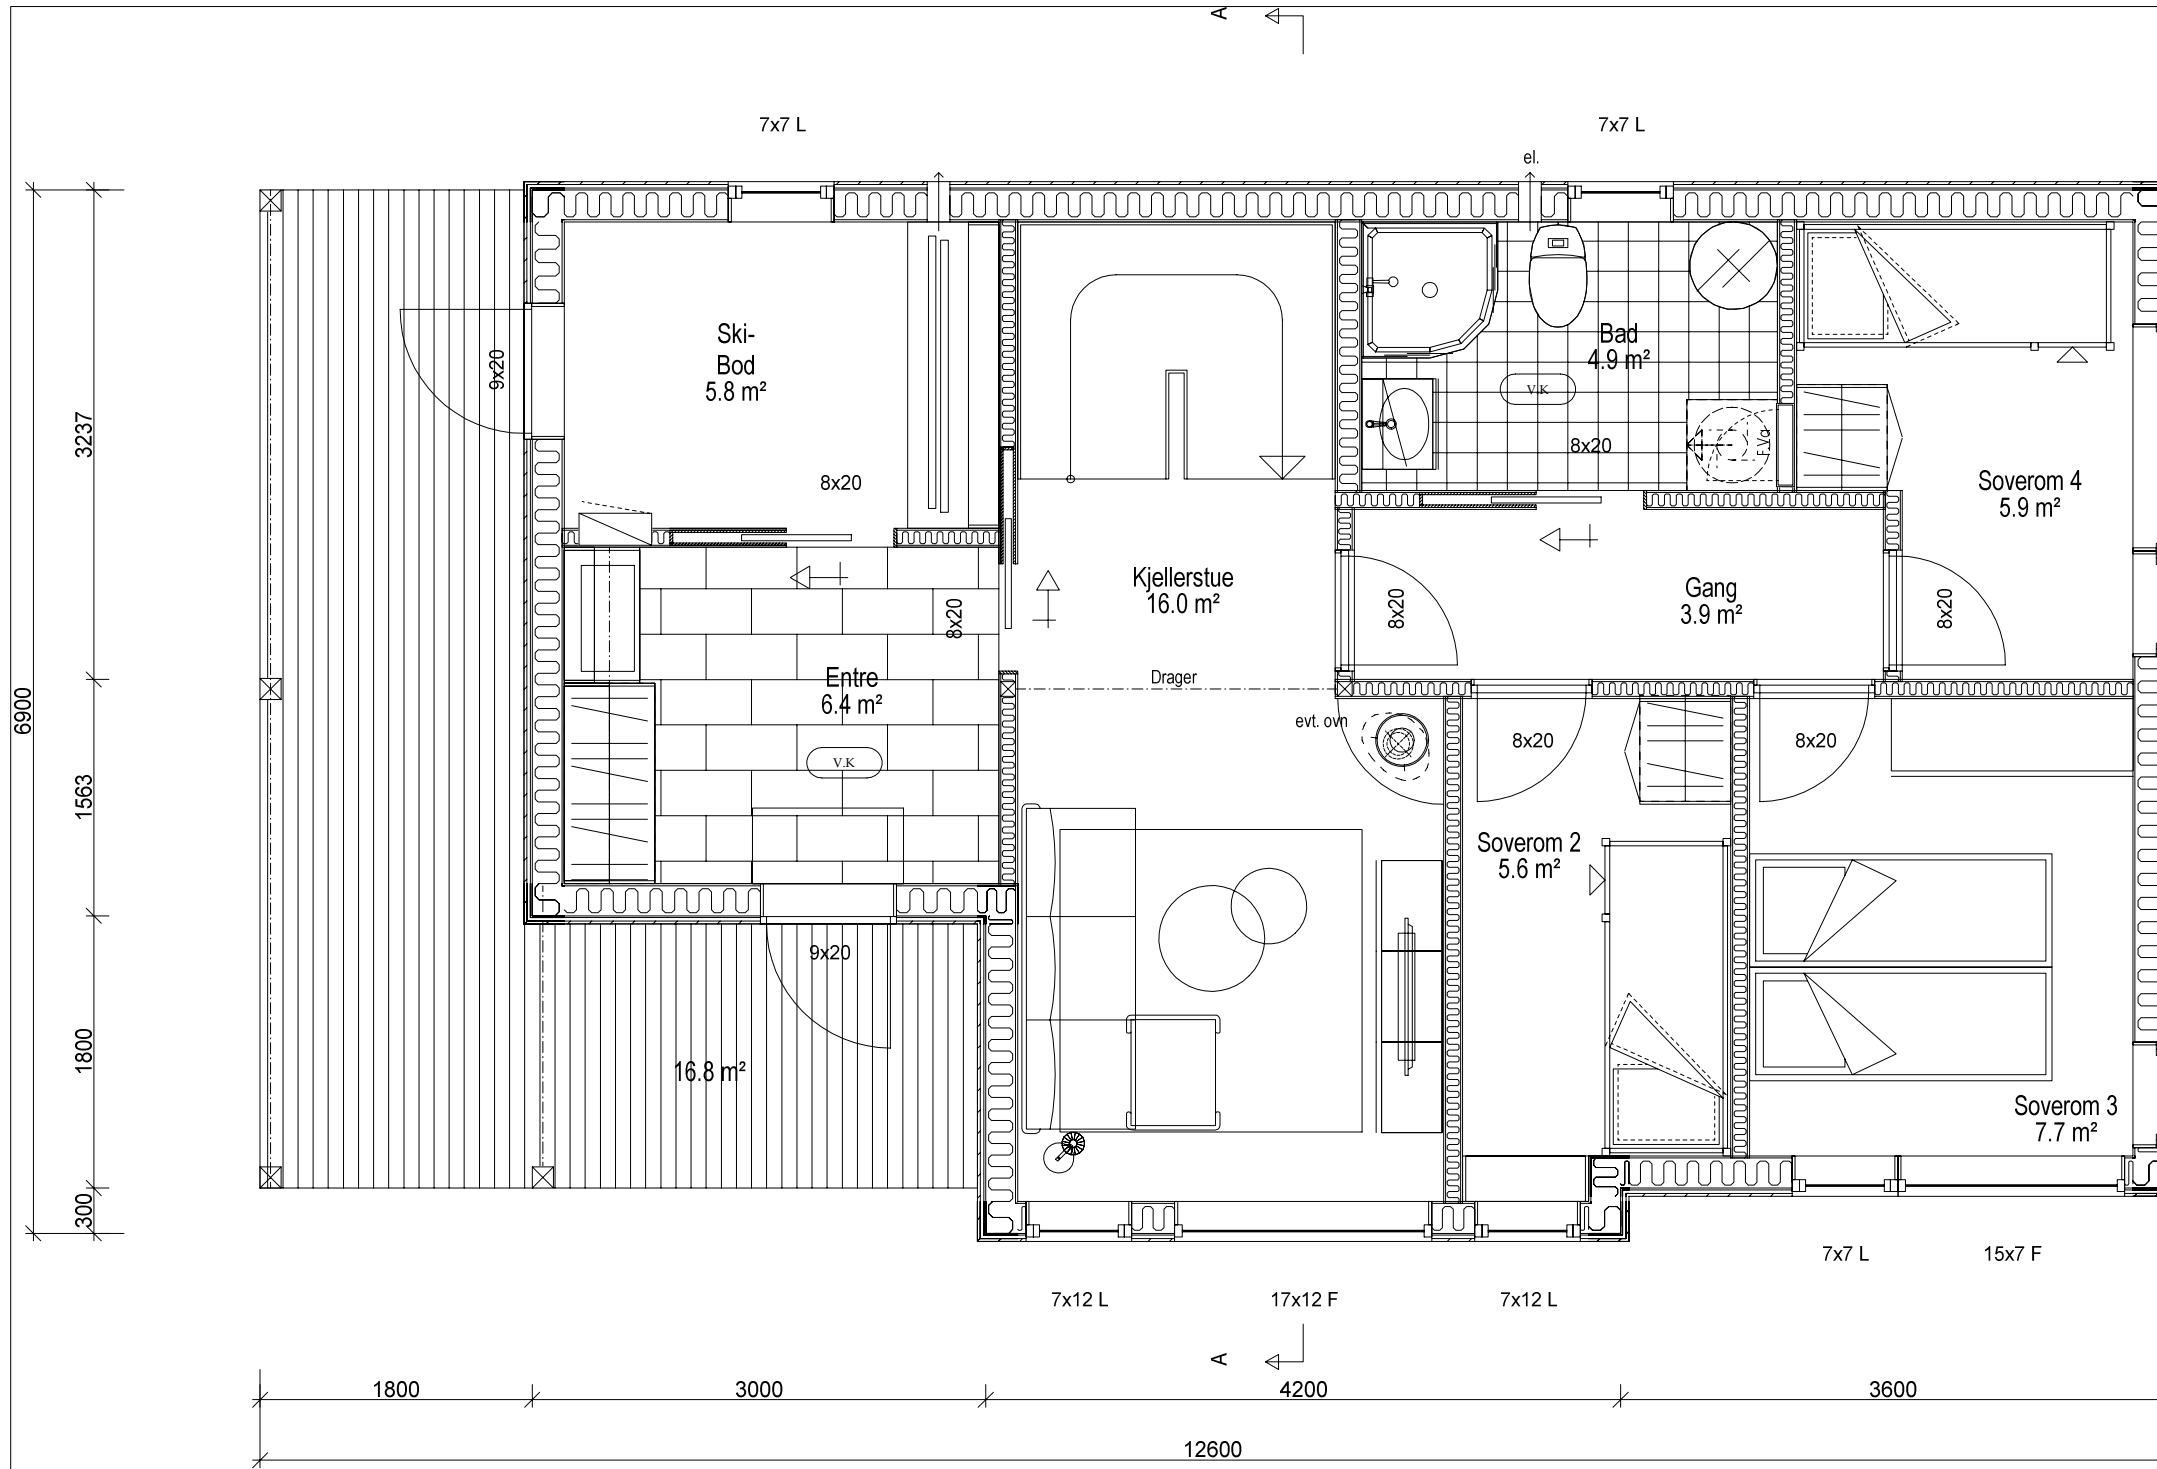

Tverli Vest 5

				
Tiltakshaver:	Tverli Vest		Dato:	01.01.2021
Byggeplass:	Sirdal		Tegn:	SVH
Kommune:	Sirdal		Mappe nr.:	
Gnr:	Bnr:	Mål:	1 : 50	
U.etg. plan og snitt			Tegn.nr.:	502
				Tverli, kjeller

© Tegningen er beskyttet i.h.t. lov om opphavsrett.

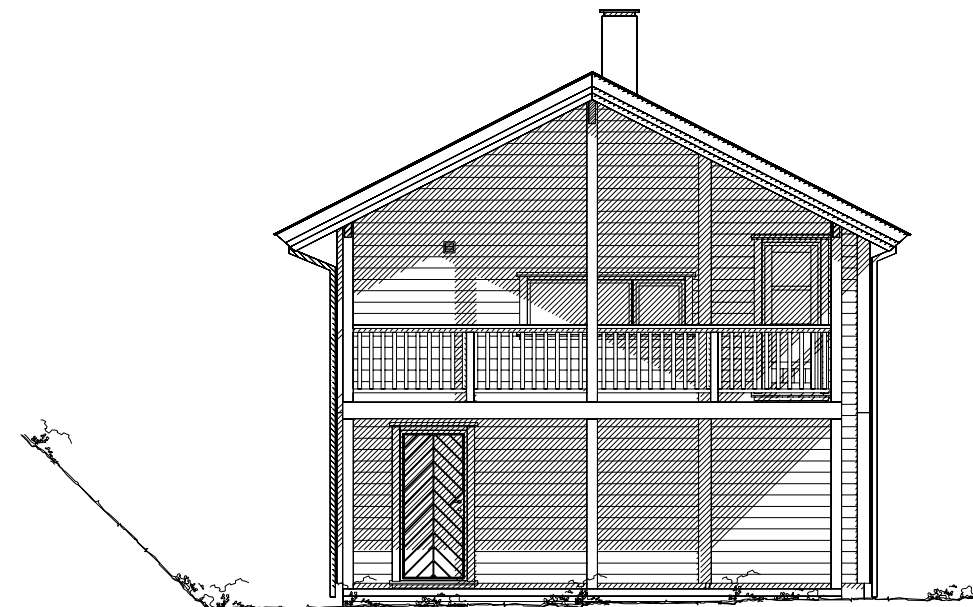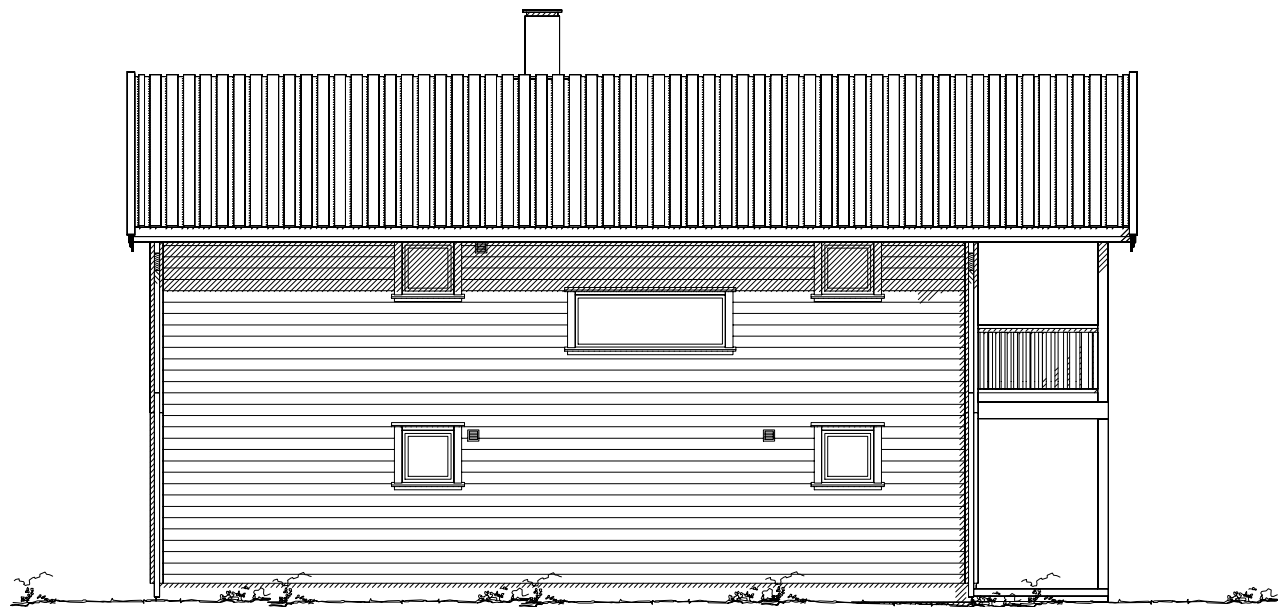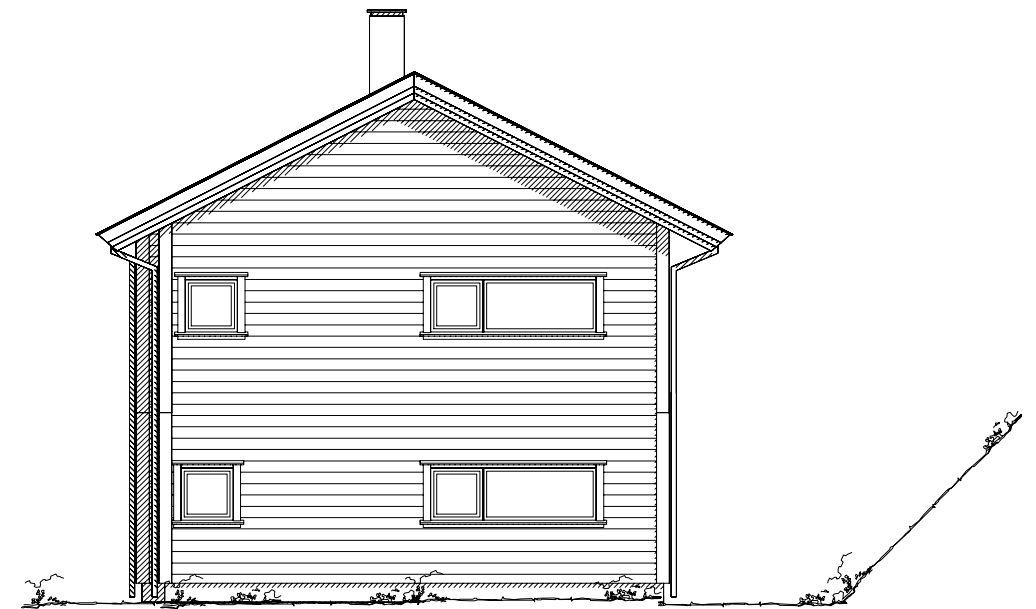

- - - - - Eksisterende terreng
 ————— Planert terreng

Tverrli Vest 5

DATA DESIGN SYSTEM



Tiltakshaver: _____
 Byggeplass: Tverrli Vest, tomtene BFF39 - BFF42
 Kommune: Sirdal BFF46 - BFF47
 Gnr: _____ Bnr: _____ Mål: 1 : 100
 Fasader _____

Dato: 01.01.2021
 Tegn: SVH
 Mappe nr.: _____
 Tegn.nr.: 503
 Tverrli, kjeller

© Tegningen er beskyttet i.h.t. lov om opphavsrett.