


9600
4500
4500
750
1978
5100
2174
198

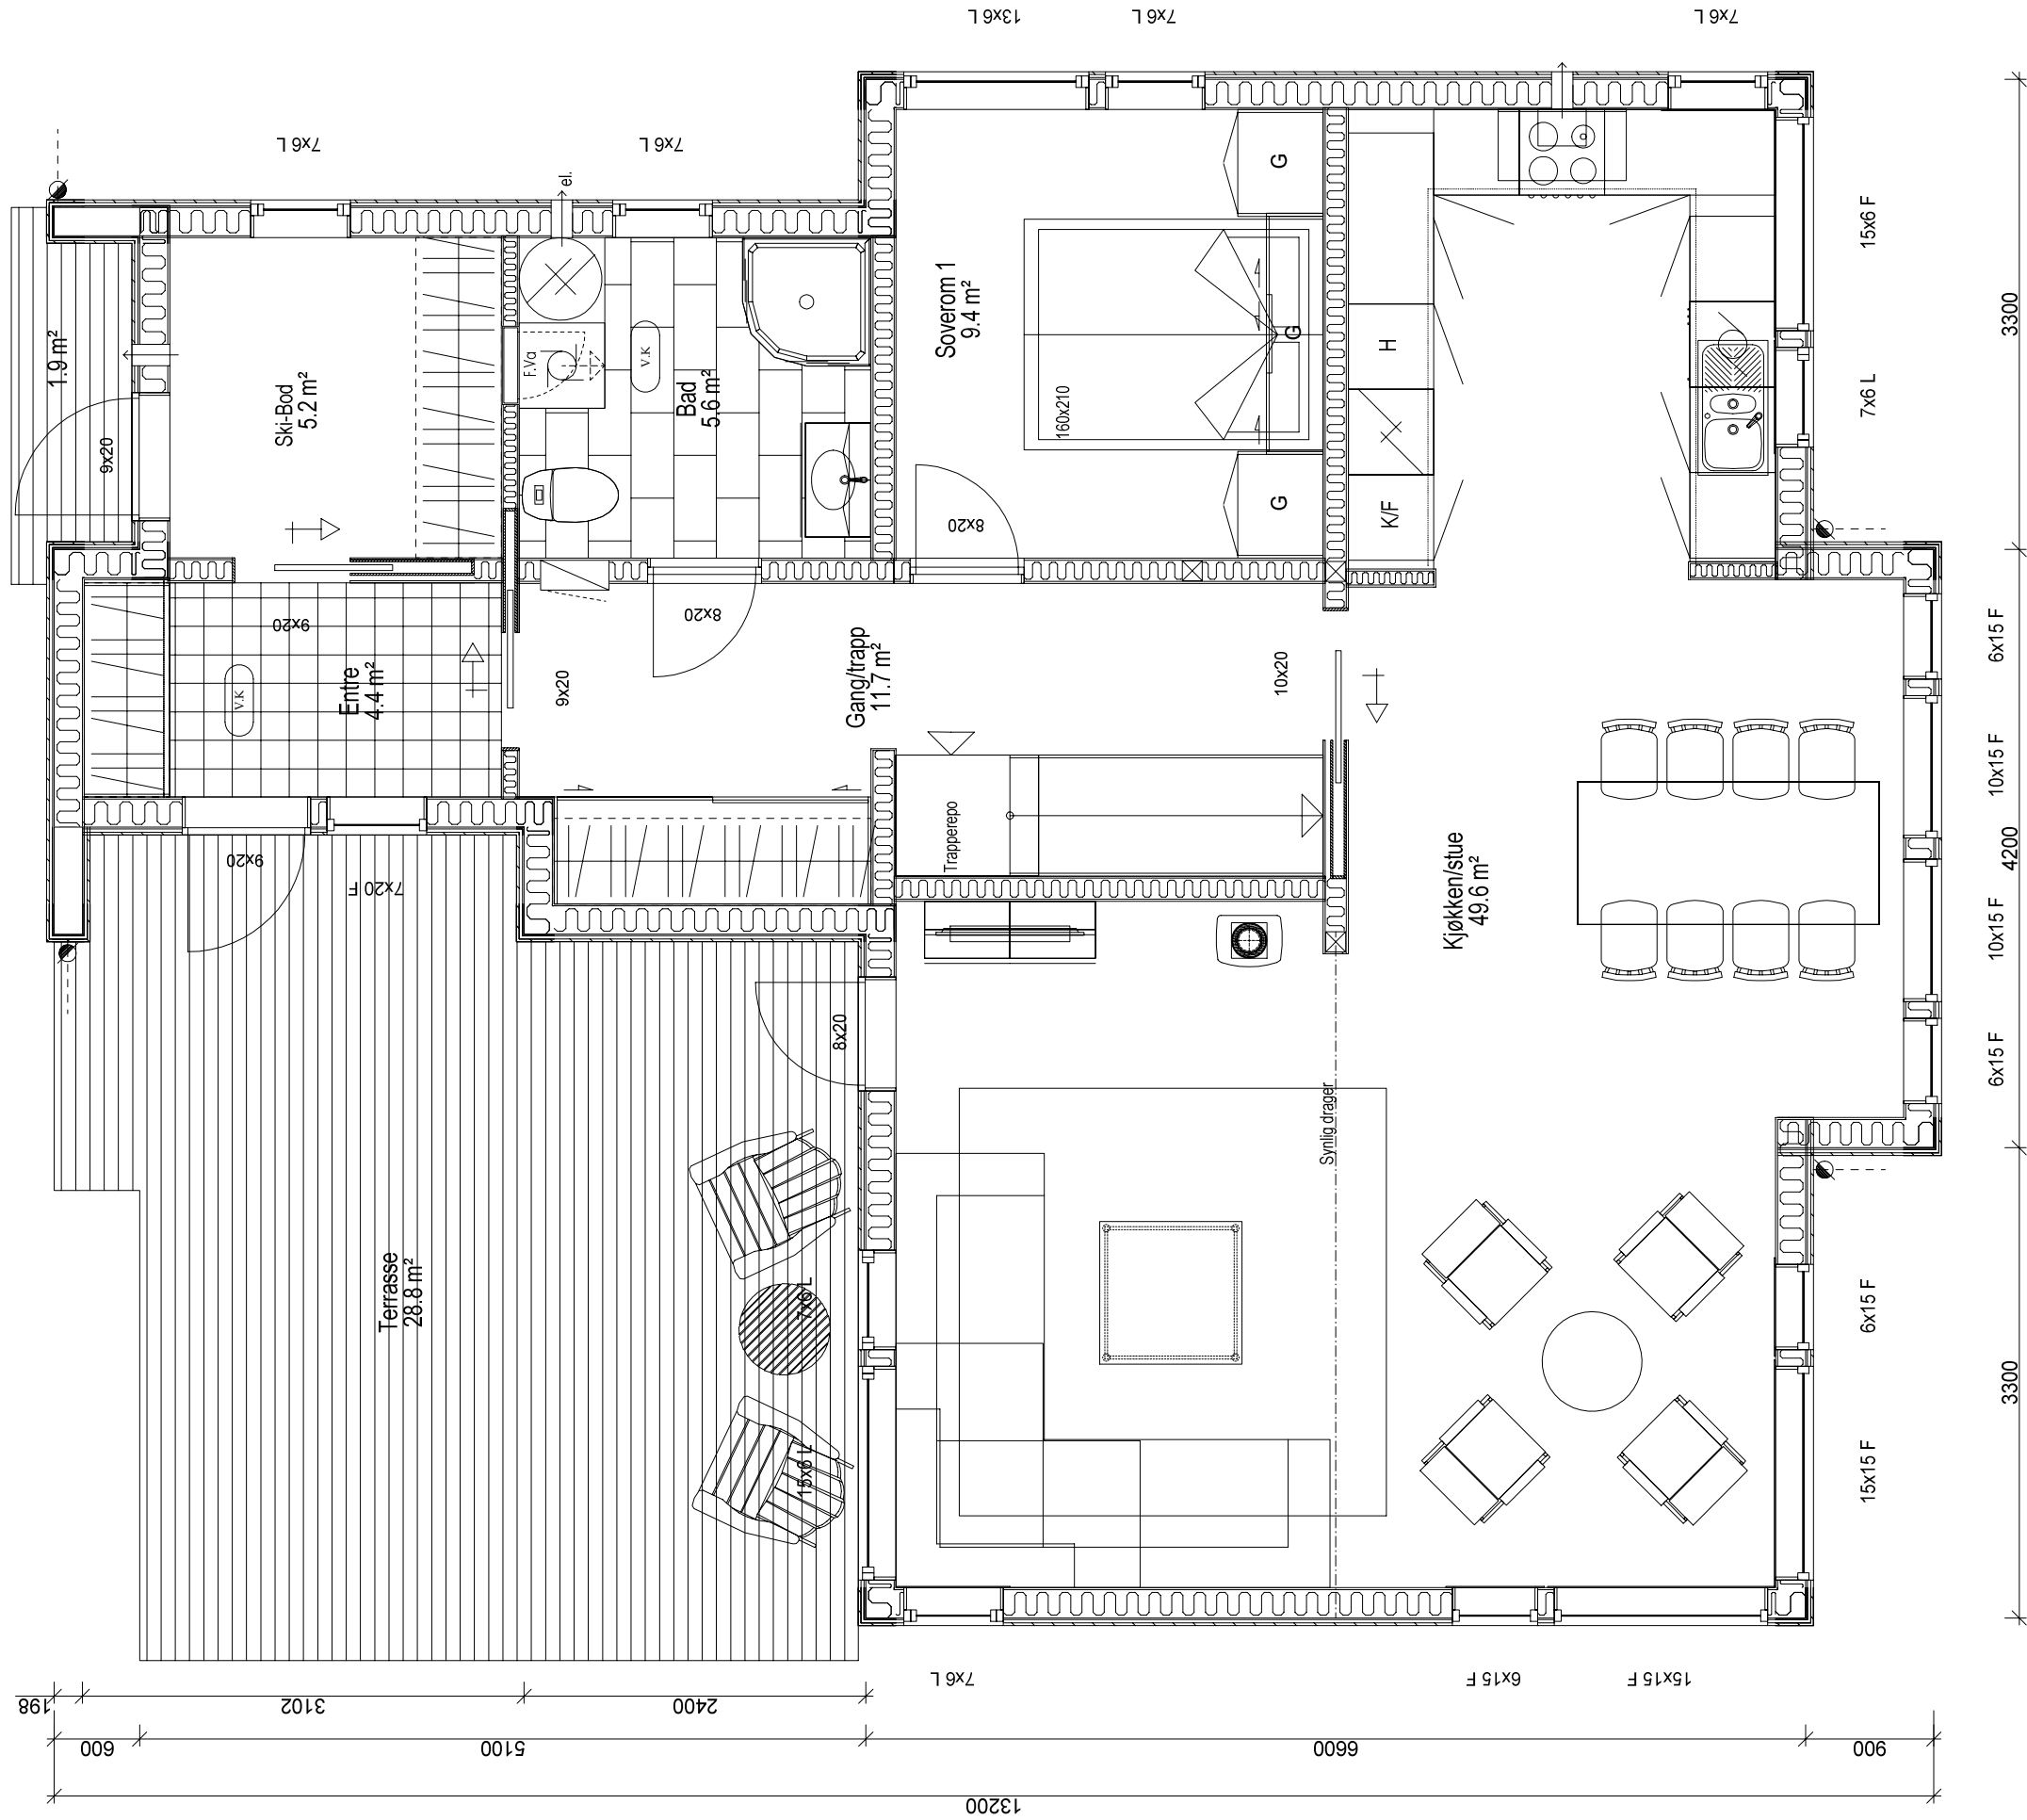

PROSJEKT INFO	
SPROSSER	Utenpåliggende sprosser
VINDUER	54mm
SPROSSER	Utenpålig. sprosser 54mm
DØRER	ZKgol y.dører i tlierr.dør m/spross
VEGG	198 mm vegger liggende kleddning
DIMENSJON	
DIV. KRAV	Sløpt dekke Tretak, 35 grader
VÅTROM	Elektrisk vifte på bad/ wc

Arealberegninger i hht. NS 3940	Bruksareal BRA kvm	
	Pr etasje	Sum BRA
1. etasje	90.2	90.2
2. etasje	36.4	36.4
SUM :	126.6	126.6
BYA :	106.7	106.7
Grunnflate/ for avtrykk :	100.2	

Tverrli Vest 2

Tilakshever:

Byggeplass: Tverrli Vest

Kommune: Sirdal

Gnr. Brnr. Mål: 1 : 50

Hovedplan




Dato: 01.01.2021

Tegn: WS

Mappe nr.:

Tegn.nr.: 501


2908
600 1708 600

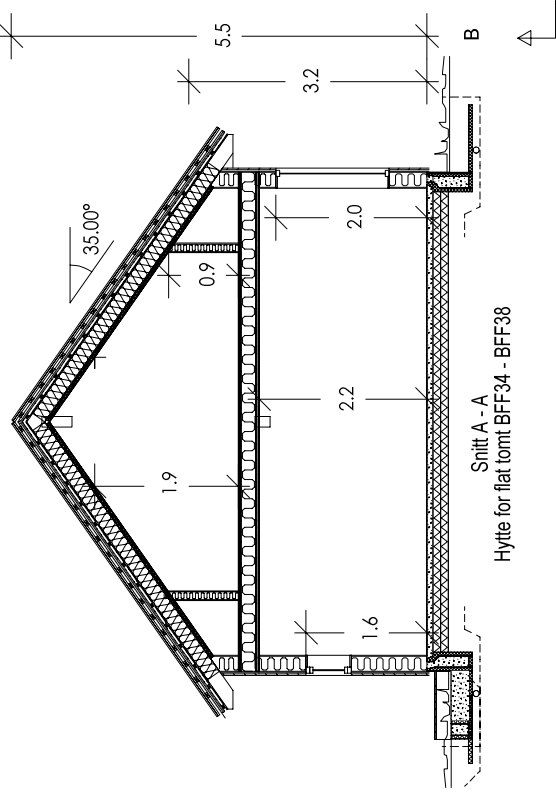

Snitt A - A
Hytte for flat tomt BFF34 - BFF38


7x7 L

7x7 L

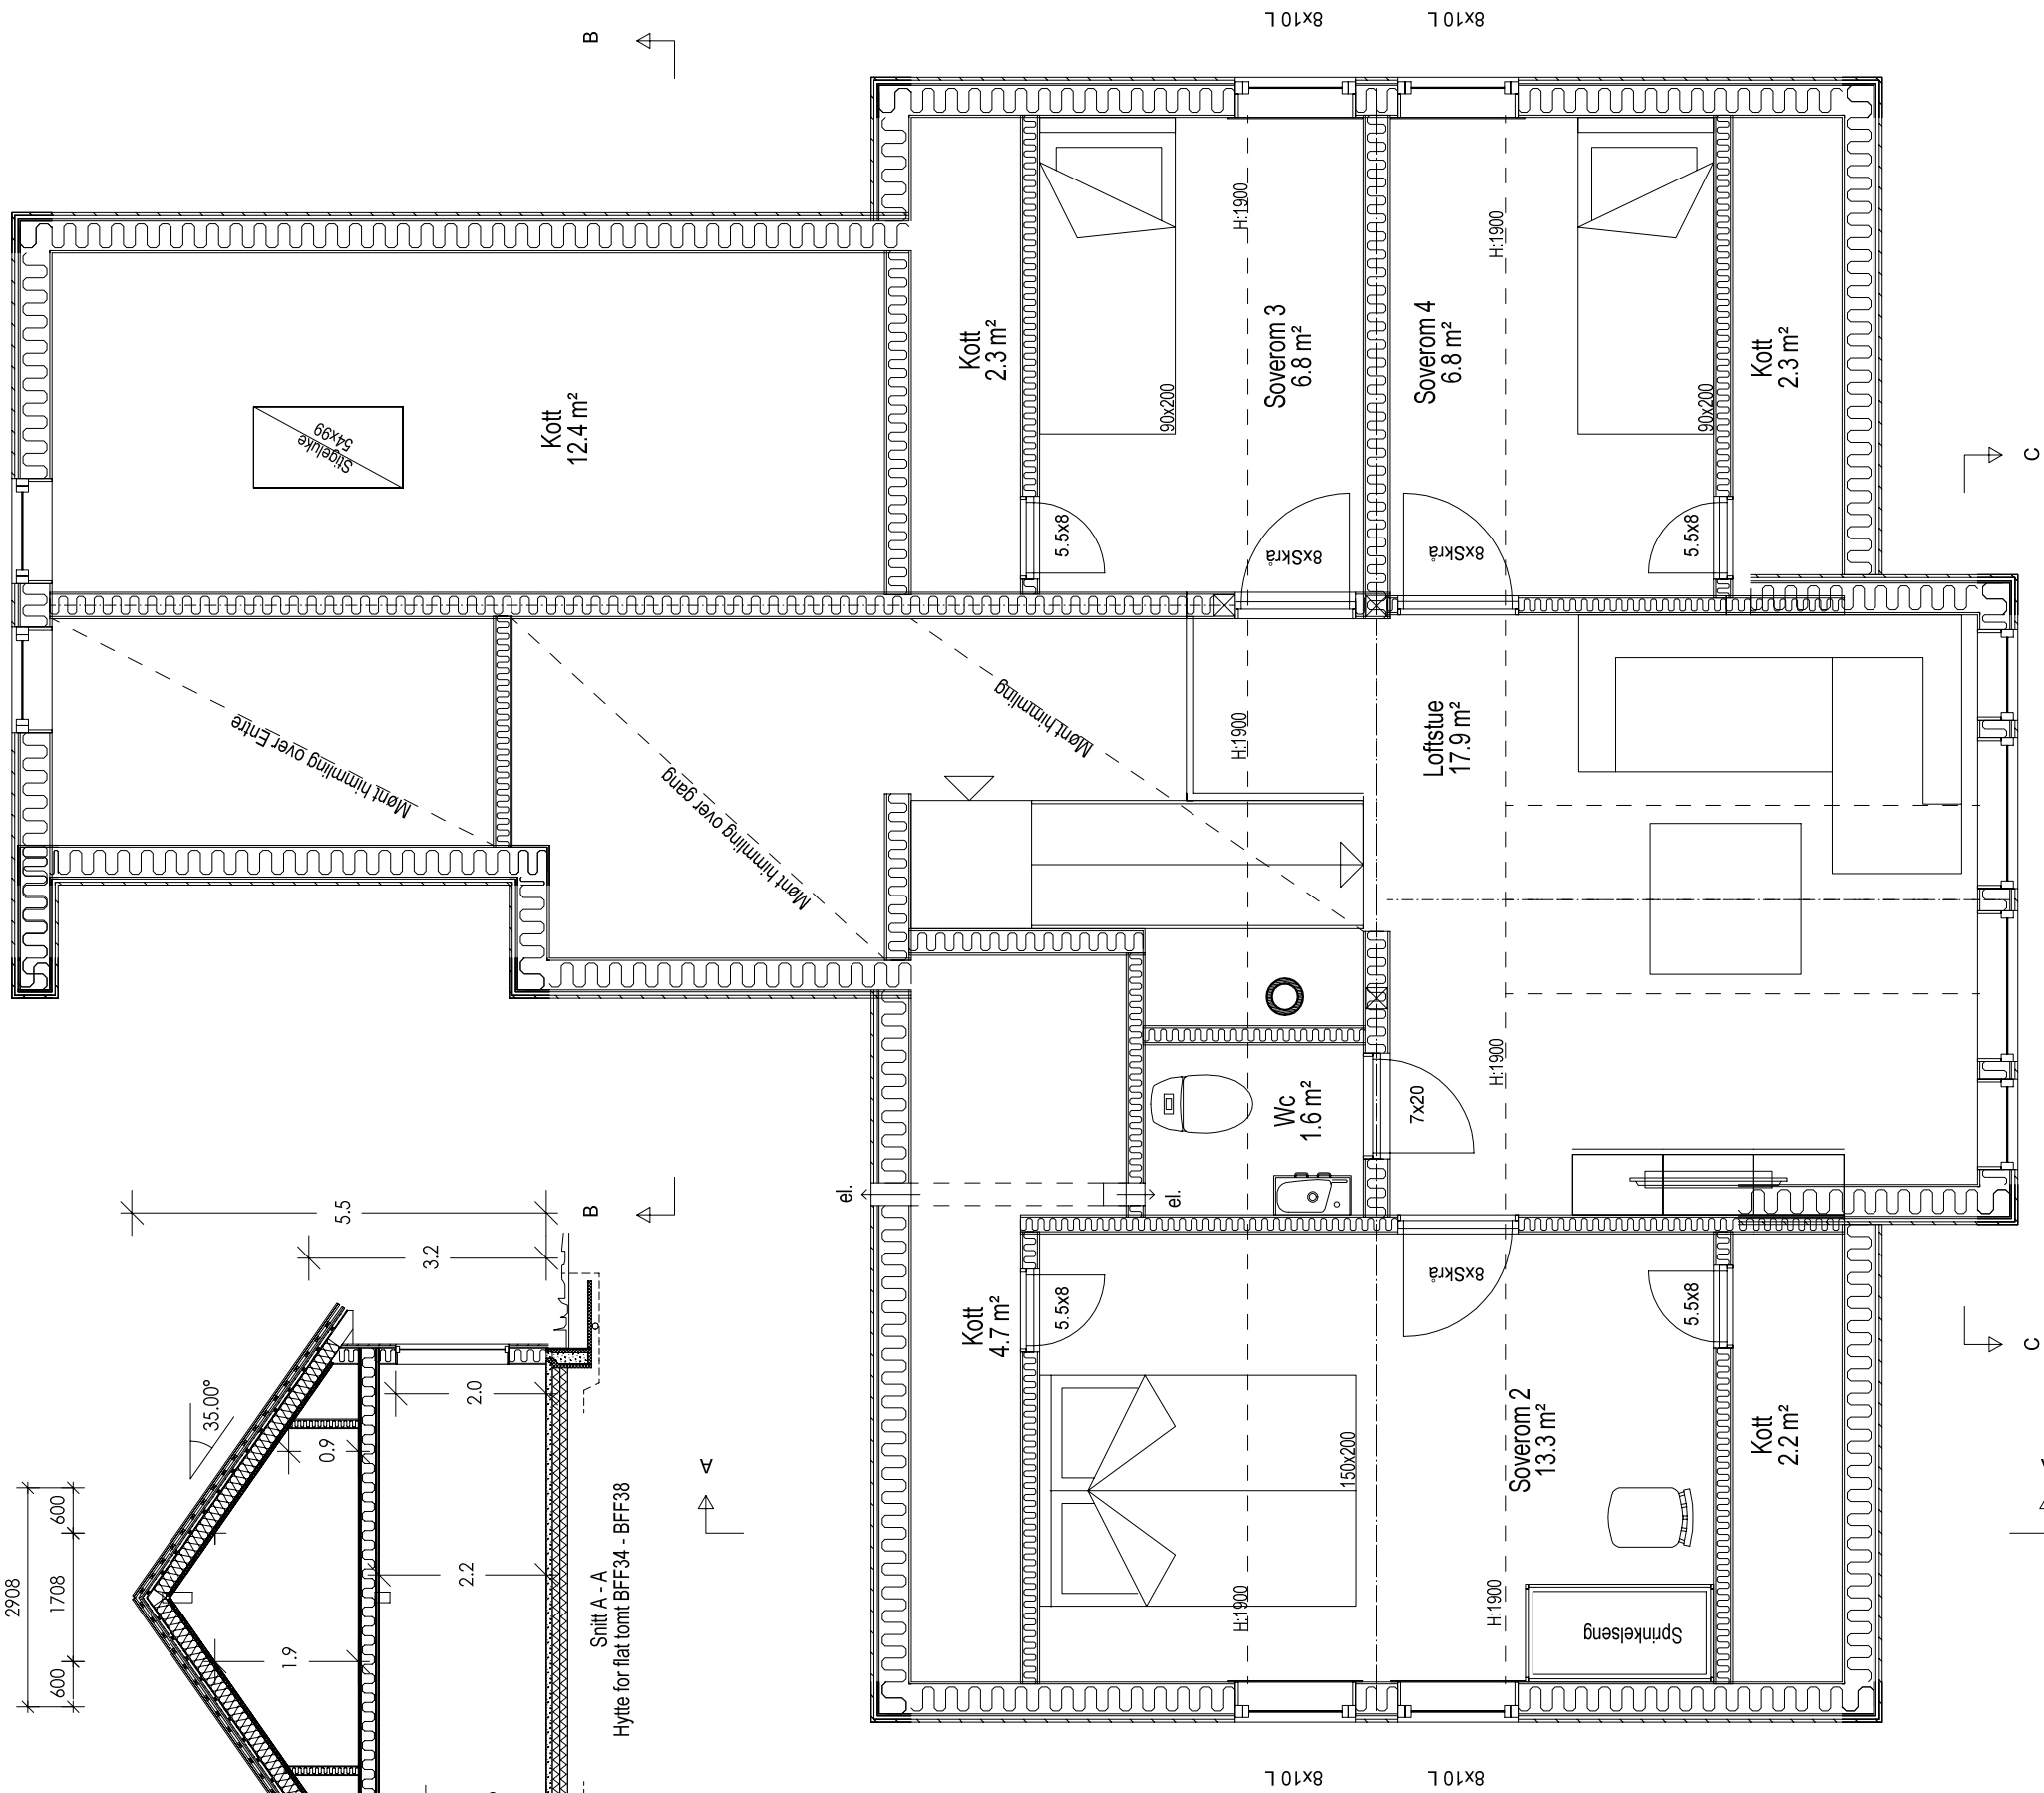


6x11 Skrå -35°
10x19 Skrå -35°
6x11 Skrå -35°

2451
600 1251 600

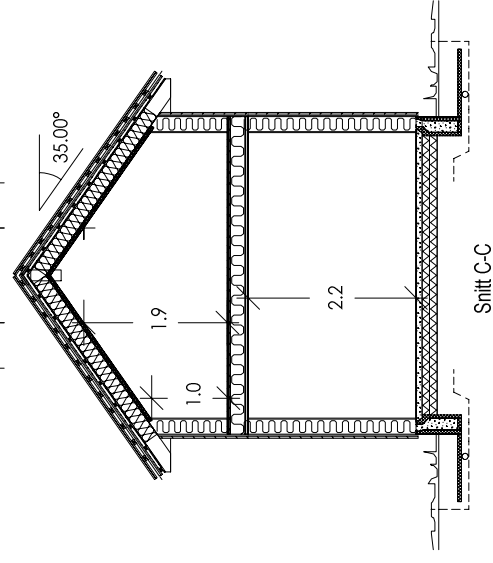

Snitt C-C

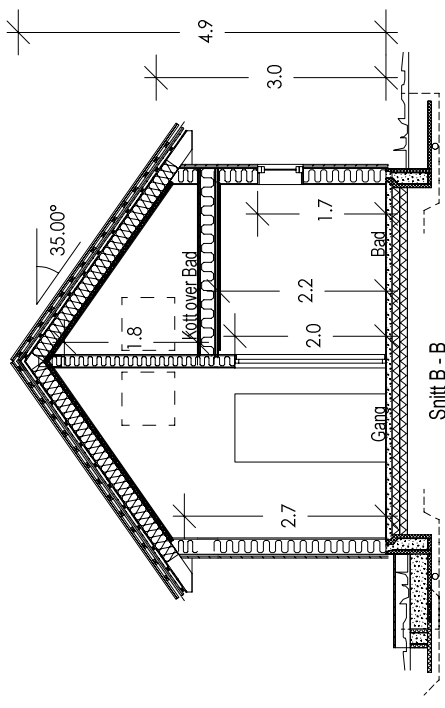

Snitt B - B

Tverrlø Vest 2






Tiltektshaver: Iverrlø Vest
 Byggeplass: Sirdal
 Kommune: Sirdal
 Gnr.: Bnr.:
 Hemsplan & Snitt



© Tegningen er beskyttet i.h.t. lov om opphavsrett.

Dato: 01.01.2021
 Tegnr.: WS
 Mappe nr.:
 Tegnr.: 502

Tverrlø Vest 4

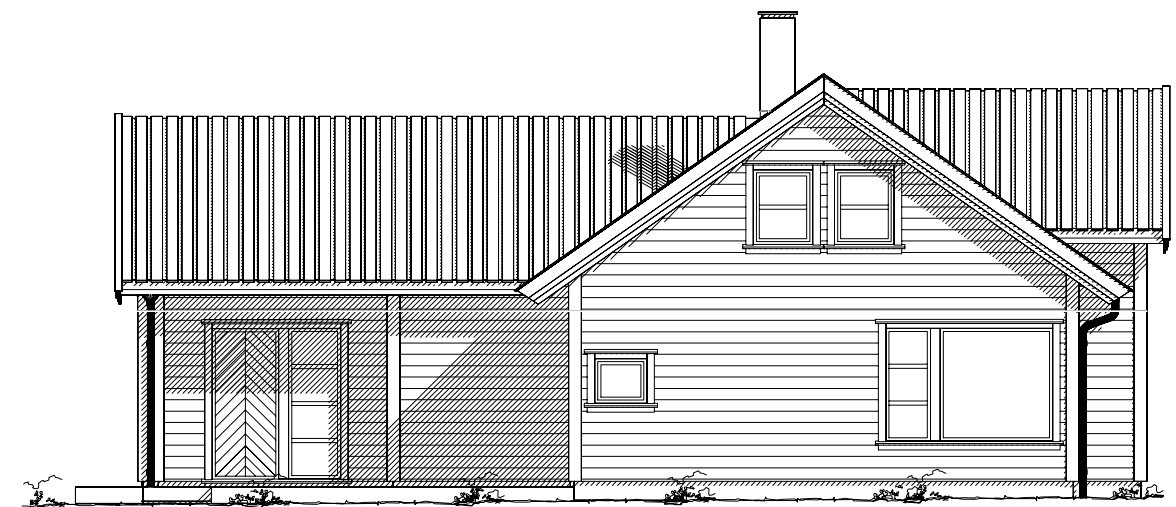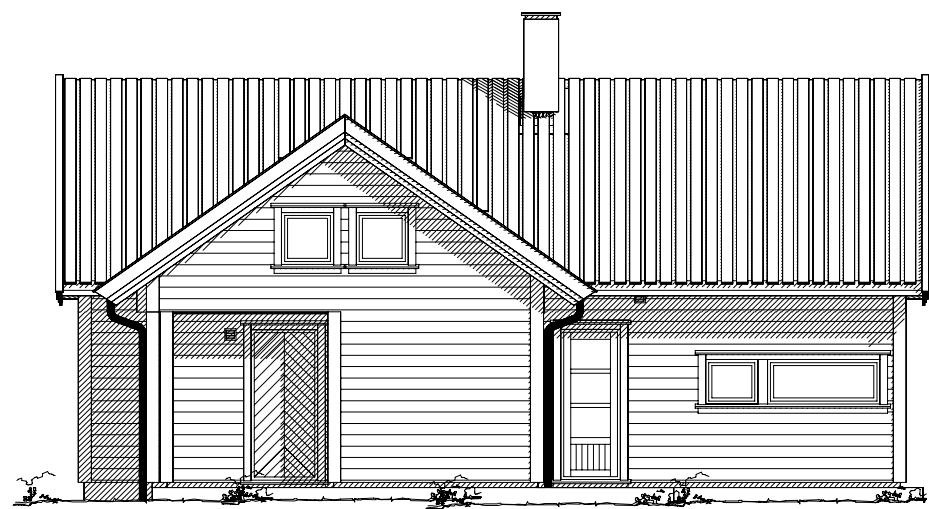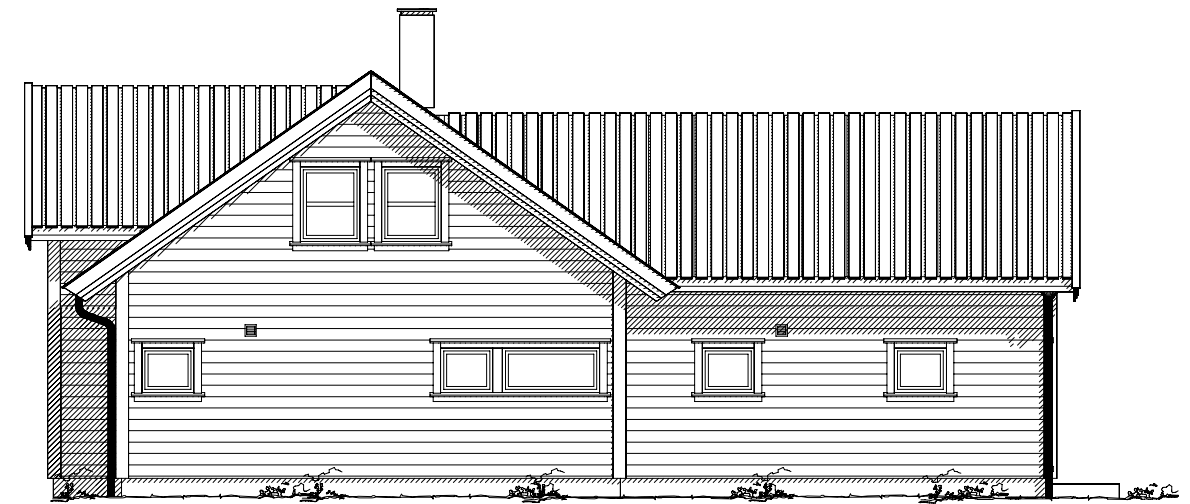

Tverrli Vest 2

DATA DESIGN SYSTEM



Tiltakshaver:

Byggeplass: Tverrli Vest

Kommune: Sirdal

Gnr: Bnr: Mål: 1 : 100

Fasader

Dato: 01.01.2021

Tegn: WS

Mappe nr.:

Tegn.nr: 503

Tverrli Vest 4

© Tegningen er beskyttet i.h.t. lov om opphavsrett.