



RØYSING


Dato: 25.06.2020

Målestokk: 1:750

Koordinatsystem: UTM 32N



Tegnforklaring

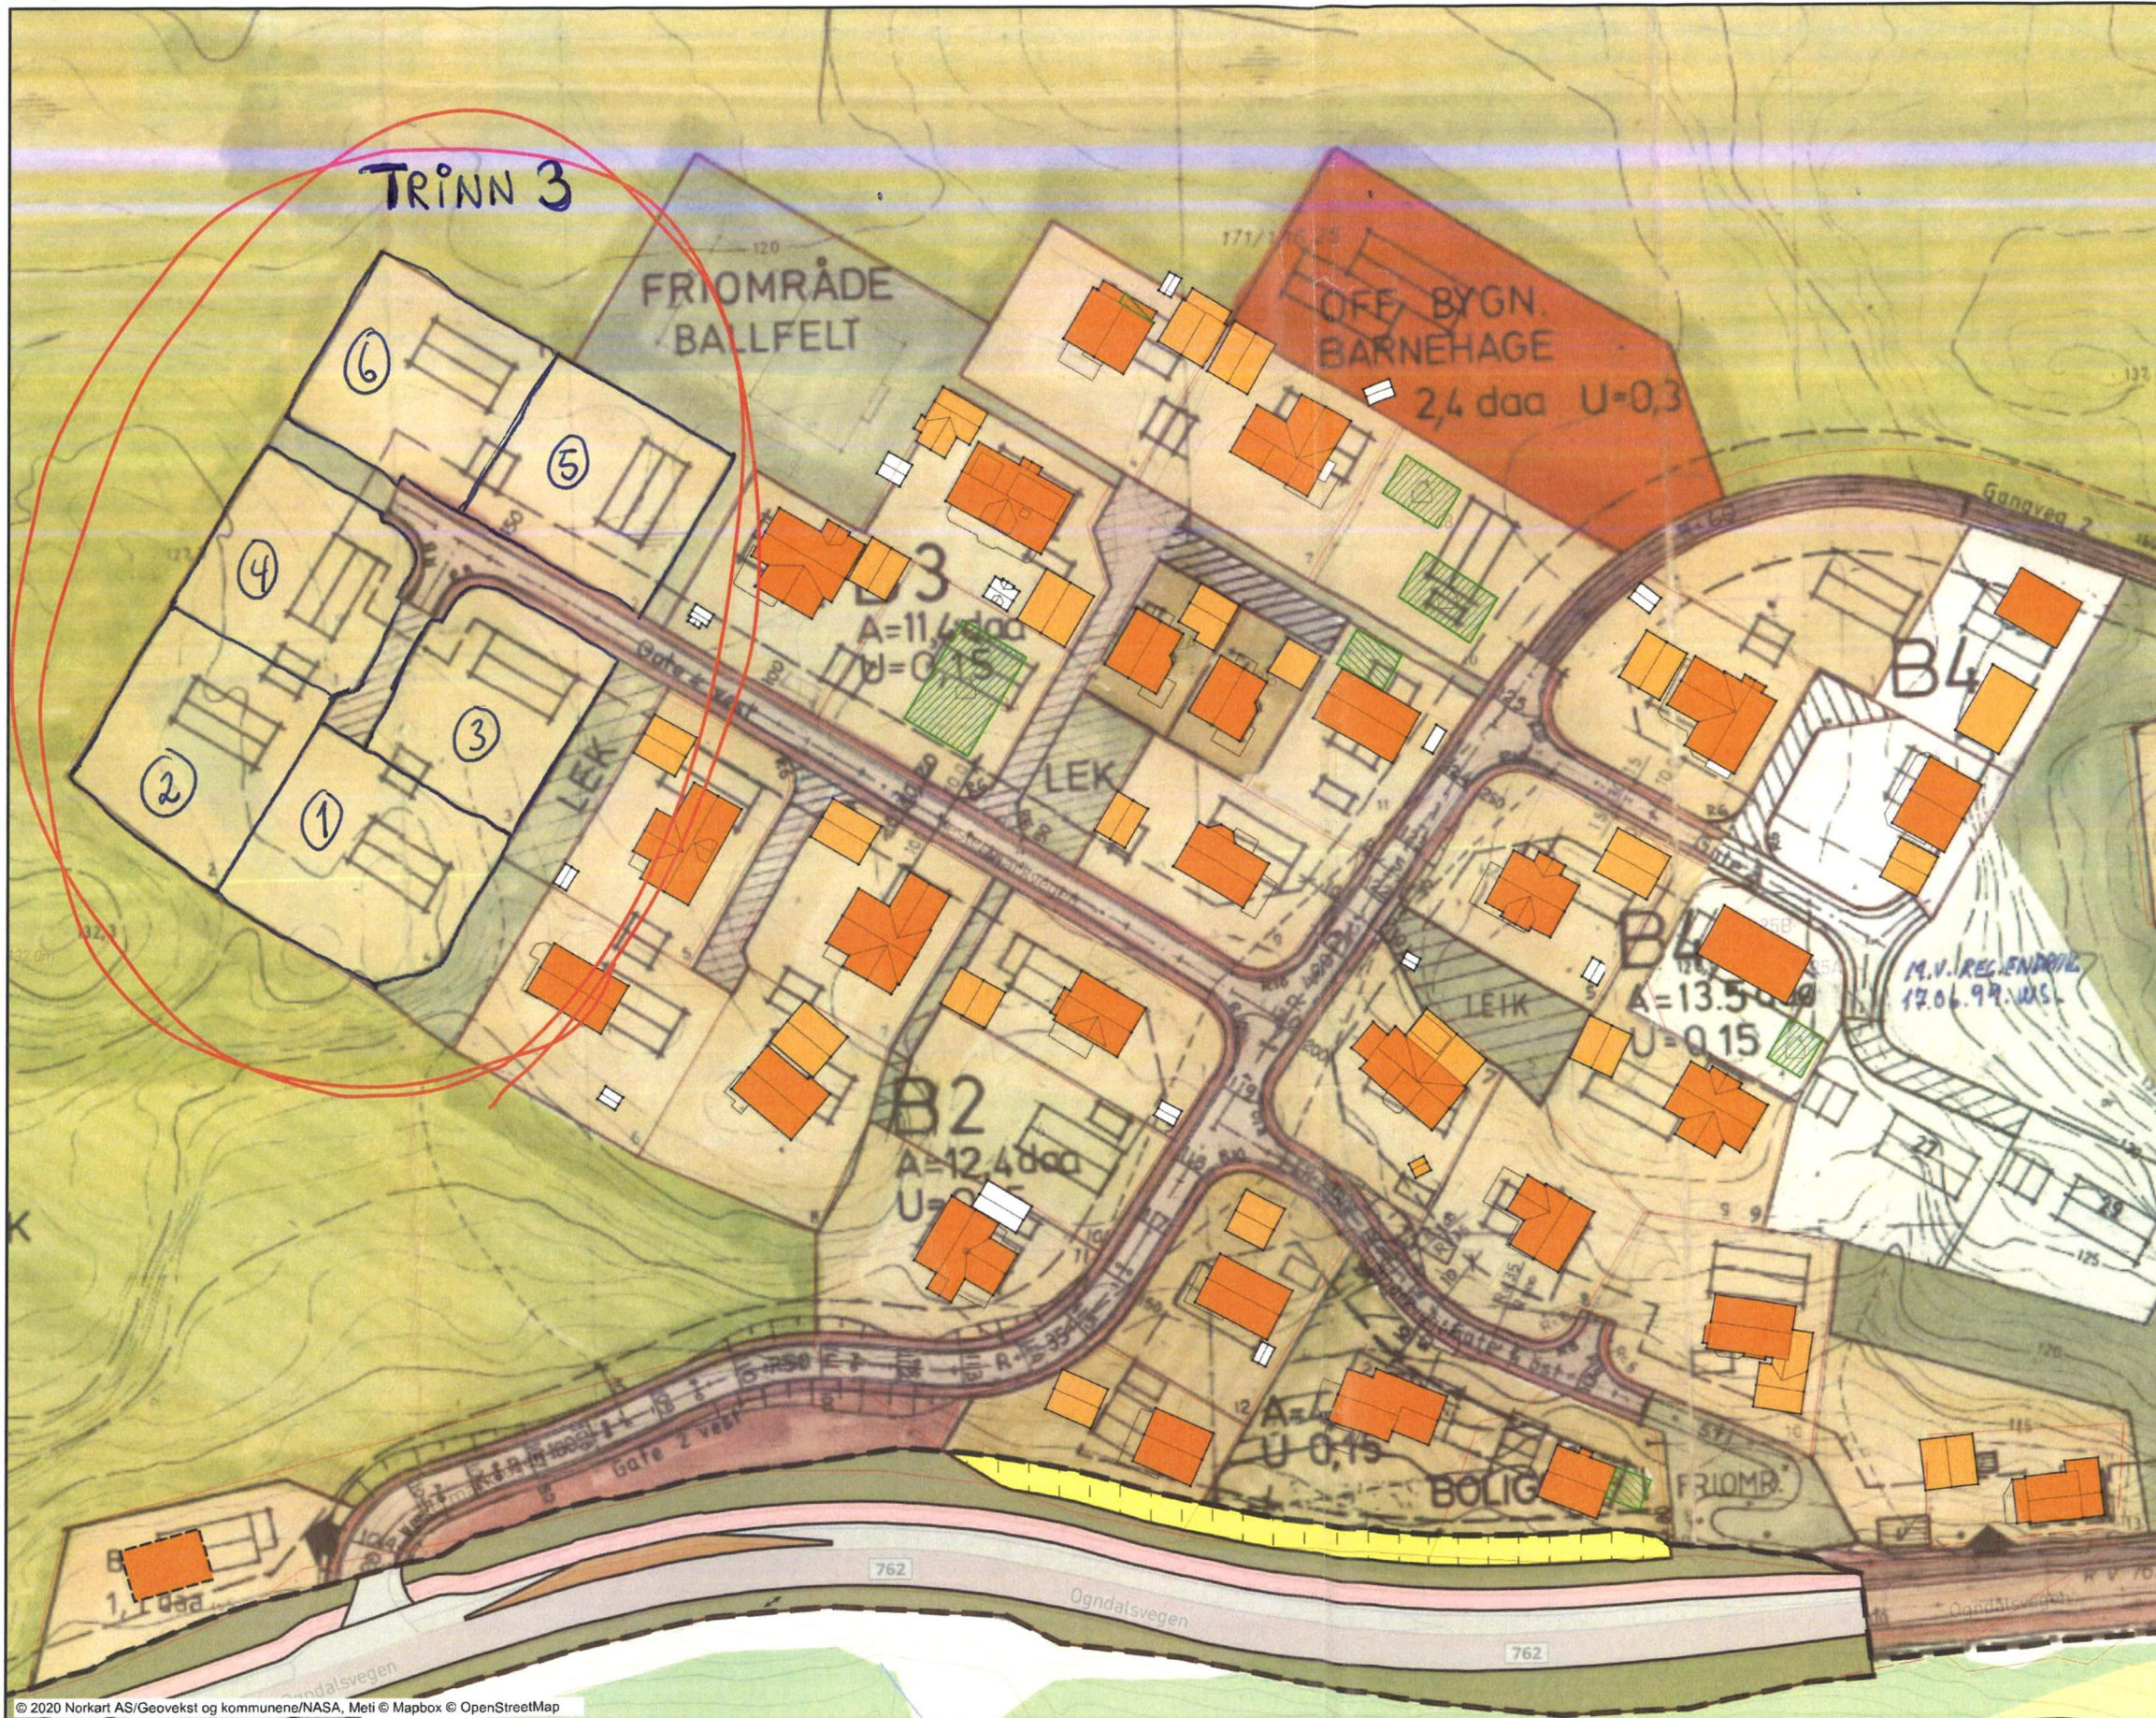

Reguleringsplan PBL 2008

- Sikringsområde
- Bestemmelsegrense
- Boligbebyggelse
- Boligbebyggelse - fritliggende småhusbebyggelse
- Boligbebyggelse - konsentrert småhusbebyggelse
- Forsamlingslokale
- Renovasjonsanlegg
- Lekplass
- Veg
- Kjøreveg
- Fortau
- Gang/sykkelveg
- Annen veggrunn - tekniske anlegg
- Annen veggrunn - grøntareal
- Kollektivholdeplass
- Sikringsone - Frisikt
- Bestemmelseområde-Anlegg- og riggorråde

Felles for reguleringsplan PBL 1985 og 2008

- Regulerings- og bebyggelsesplanområde
- Planens begrensning
- Formålsgrense
- Byggegrense
- Planlagt bebyggelse
- Regulert senterlinje
- Regulert kantkjørebane
- Regulert parkeringsfelt
- Målelinje/Avstandslinje
- Stenging av avkjørsel
- Avkjørsel
- Abc Påskrift feltnavn
- Abc Påskrift reguleringsformål/arealformål
- Abc Påskrift areal
- Abc Påskrift bredde

Matrikkel Tiltak (Avgjørelser i enkeltsaker)

- Godkj. Nybygg
- Godkj. Tilbygg
- Godkj. Påbygg
- Omriks Tiltak
- Godkj. Tiltak

Eiendomsinformasjon

- Usikker beskrivelse av eiendoms grense
- Eiendoms grense
- Abc Gårds- og bruksnummer

Bygninger

- Fasadelinje
- Bygningsdelelinje
- Grunnmur
- Bygning - Boligbygg
- Bygning - Andre bygg
- Annen bygning
- Bygning punkt
- Takriss
- Takoverbygg
- Takoverbygg kant
- Trapp inntil bygg, kant
- Veranda
- Bygningslinje
- Tak sprang
- Mønelinje
- Låvebru
- Bygningsavgrensning på tiltak