




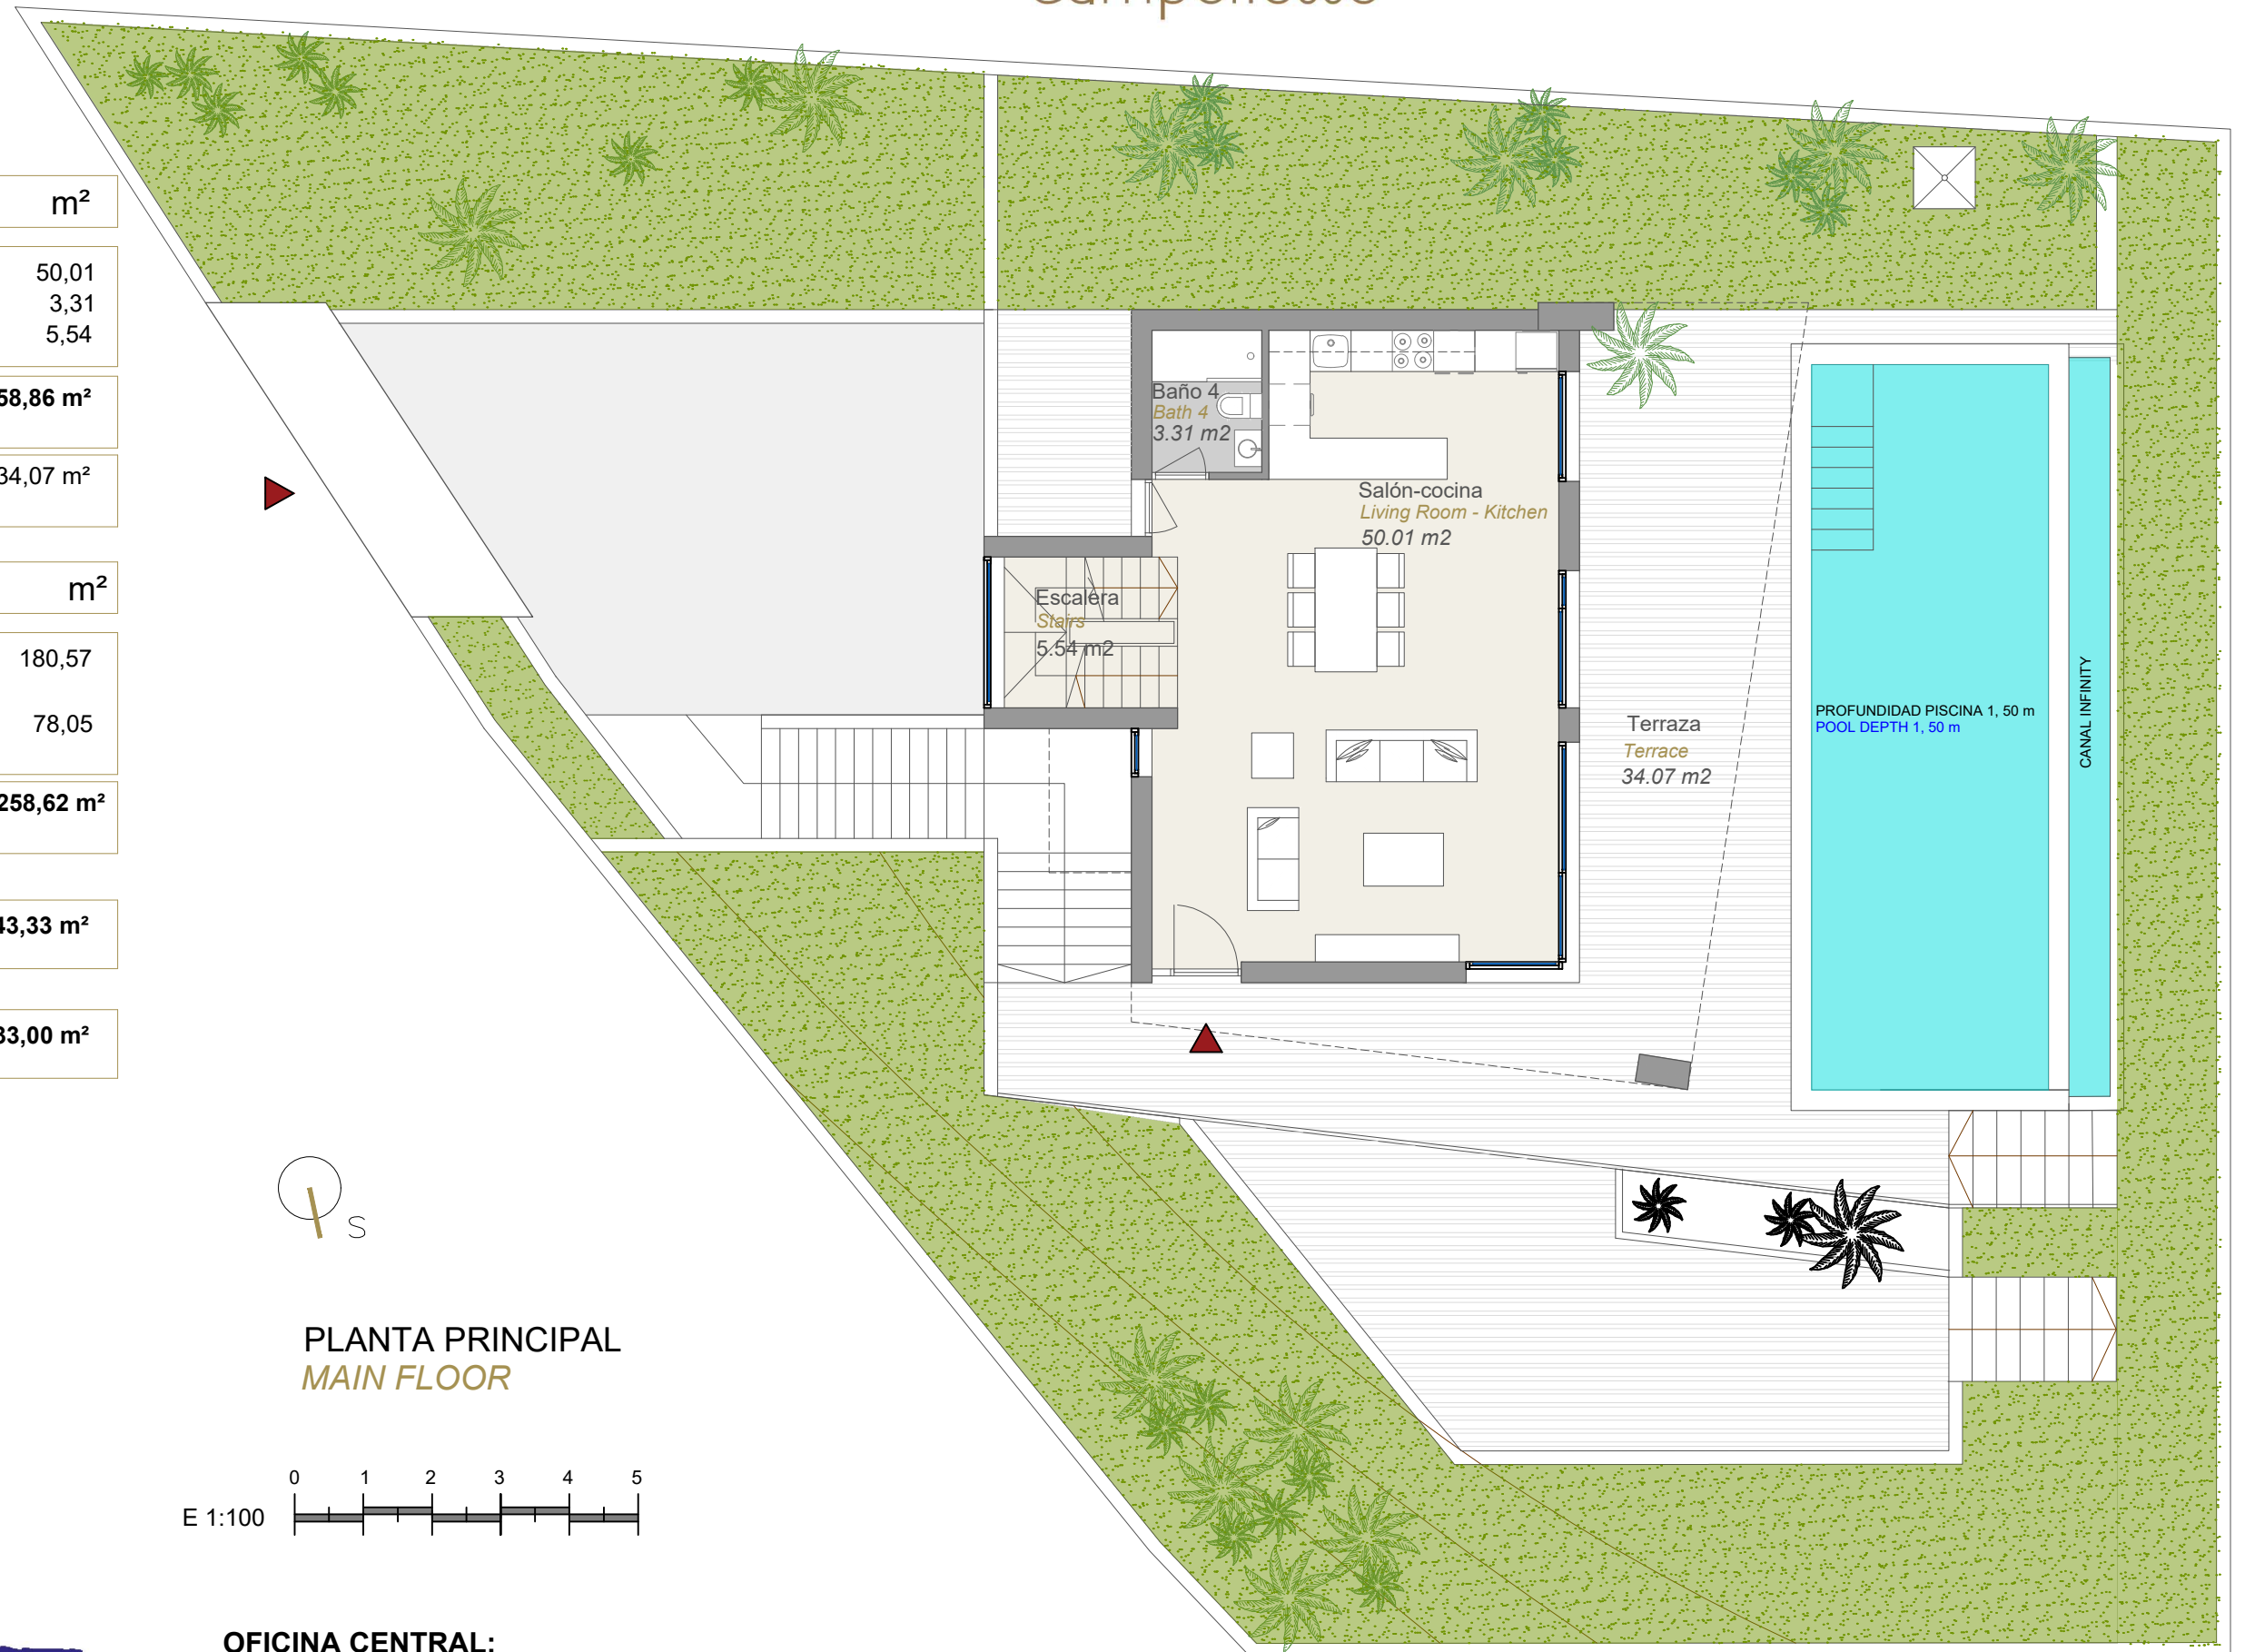

SUPERFICIE ÚTIL	m²
SALÓN-COCINA	50,01
BAÑO 4	3,31
ESCALERA	5,54
SUP. ÚTIL PL. PRINCIPAL	58,86 m²
<i>USEFUL AREA MAIN FLOOR</i>	
TERRAZA CUBIERTA	34,07 m²
<i>COVERED TERRACE</i>	
SUP. CONSTRUIDA	m²
VIVIENDA + TERRAZAS	180,57
<i>BASEMENT FLOOR</i>	
PLANTA BAJO RASANTE	78,05
<i>BASEMENT FLOOR</i>	
TOTAL SUP. CONSTRUIDA	258,62 m²
<i>TOTAL BUILT AREA</i>	
SUP. PARCELA	543,33 m²
<i>TOTAL PLOT AREA</i>	
PISCINA	33,00 m²
<i>POOL</i>	

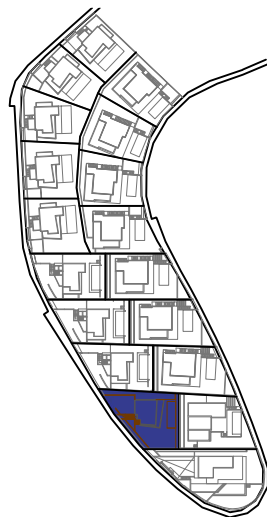


PLANTA PRINCIPAL
MAIN FLOOR

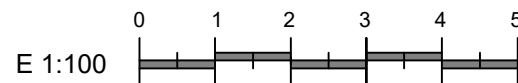

OFICINA DE VENTAS:

Avda. de América s/n
Finestrat Alicante (03509)
Tel: (+34) 663 774 440

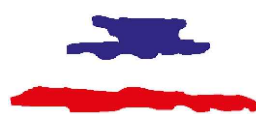

OFICINA CENTRAL:

C/ Marqués de Cubas, 12
28014 Madrid
Tel: (+34) 913 600 491

Plano orientativo, no constituye documento contractual. Sujeto a modificaciones por exigencias administrativas, técnicas o jurídicas derivadas de la obtención de licencia y permisos reglamentarios, así como por necesidades constructivas o de diseño derivadas de la Dirección Facultativa.



SUPERFICIE ÚTIL	m ²
DORMITORIO 1	12,64
BAÑO 1	3,92
VESTIDOR	2,78
DORMITORIO 2	14,51
BAÑO 2	3,67
DORMITORIO 3	11,47
BAÑO 3	4,45
DISTRIBUIDOR	3,29
ESCALERA	5,54
TERRAZA	28,05

SUP. ÚTIL PLANTA PRIMERA <i>TOTAL USEFUL AREA FIRST FLOOR</i>	90,32 m²
--	----------------------------


SUP. CONSTRUIDA	m ²
-----------------	----------------

VIVIENDA + TERRAZAS <i>BASEMENT FLOOR</i>	180,57
PLANTA BAJO RASANTE <i>BASEMENT FLOOR</i>	78,05



TOTAL SUP. CONSTRUIDA <i>TOTAL BUILT AREA</i>	258,62 m²
--	-----------------------------

SUP. PARCELA <i>TOTAL PLOT AREA</i>	543,33 m²
--	-----------------------------

PISCINA <i>POOL</i>	33,00 m²
------------------------	----------------------------

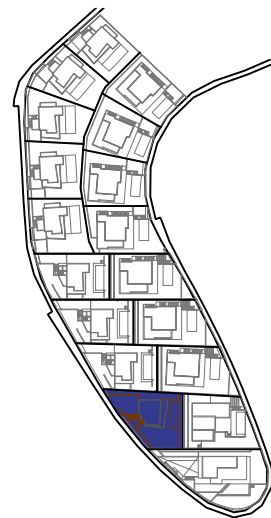

PLANTA PRIMERA
FIRST FLOOR

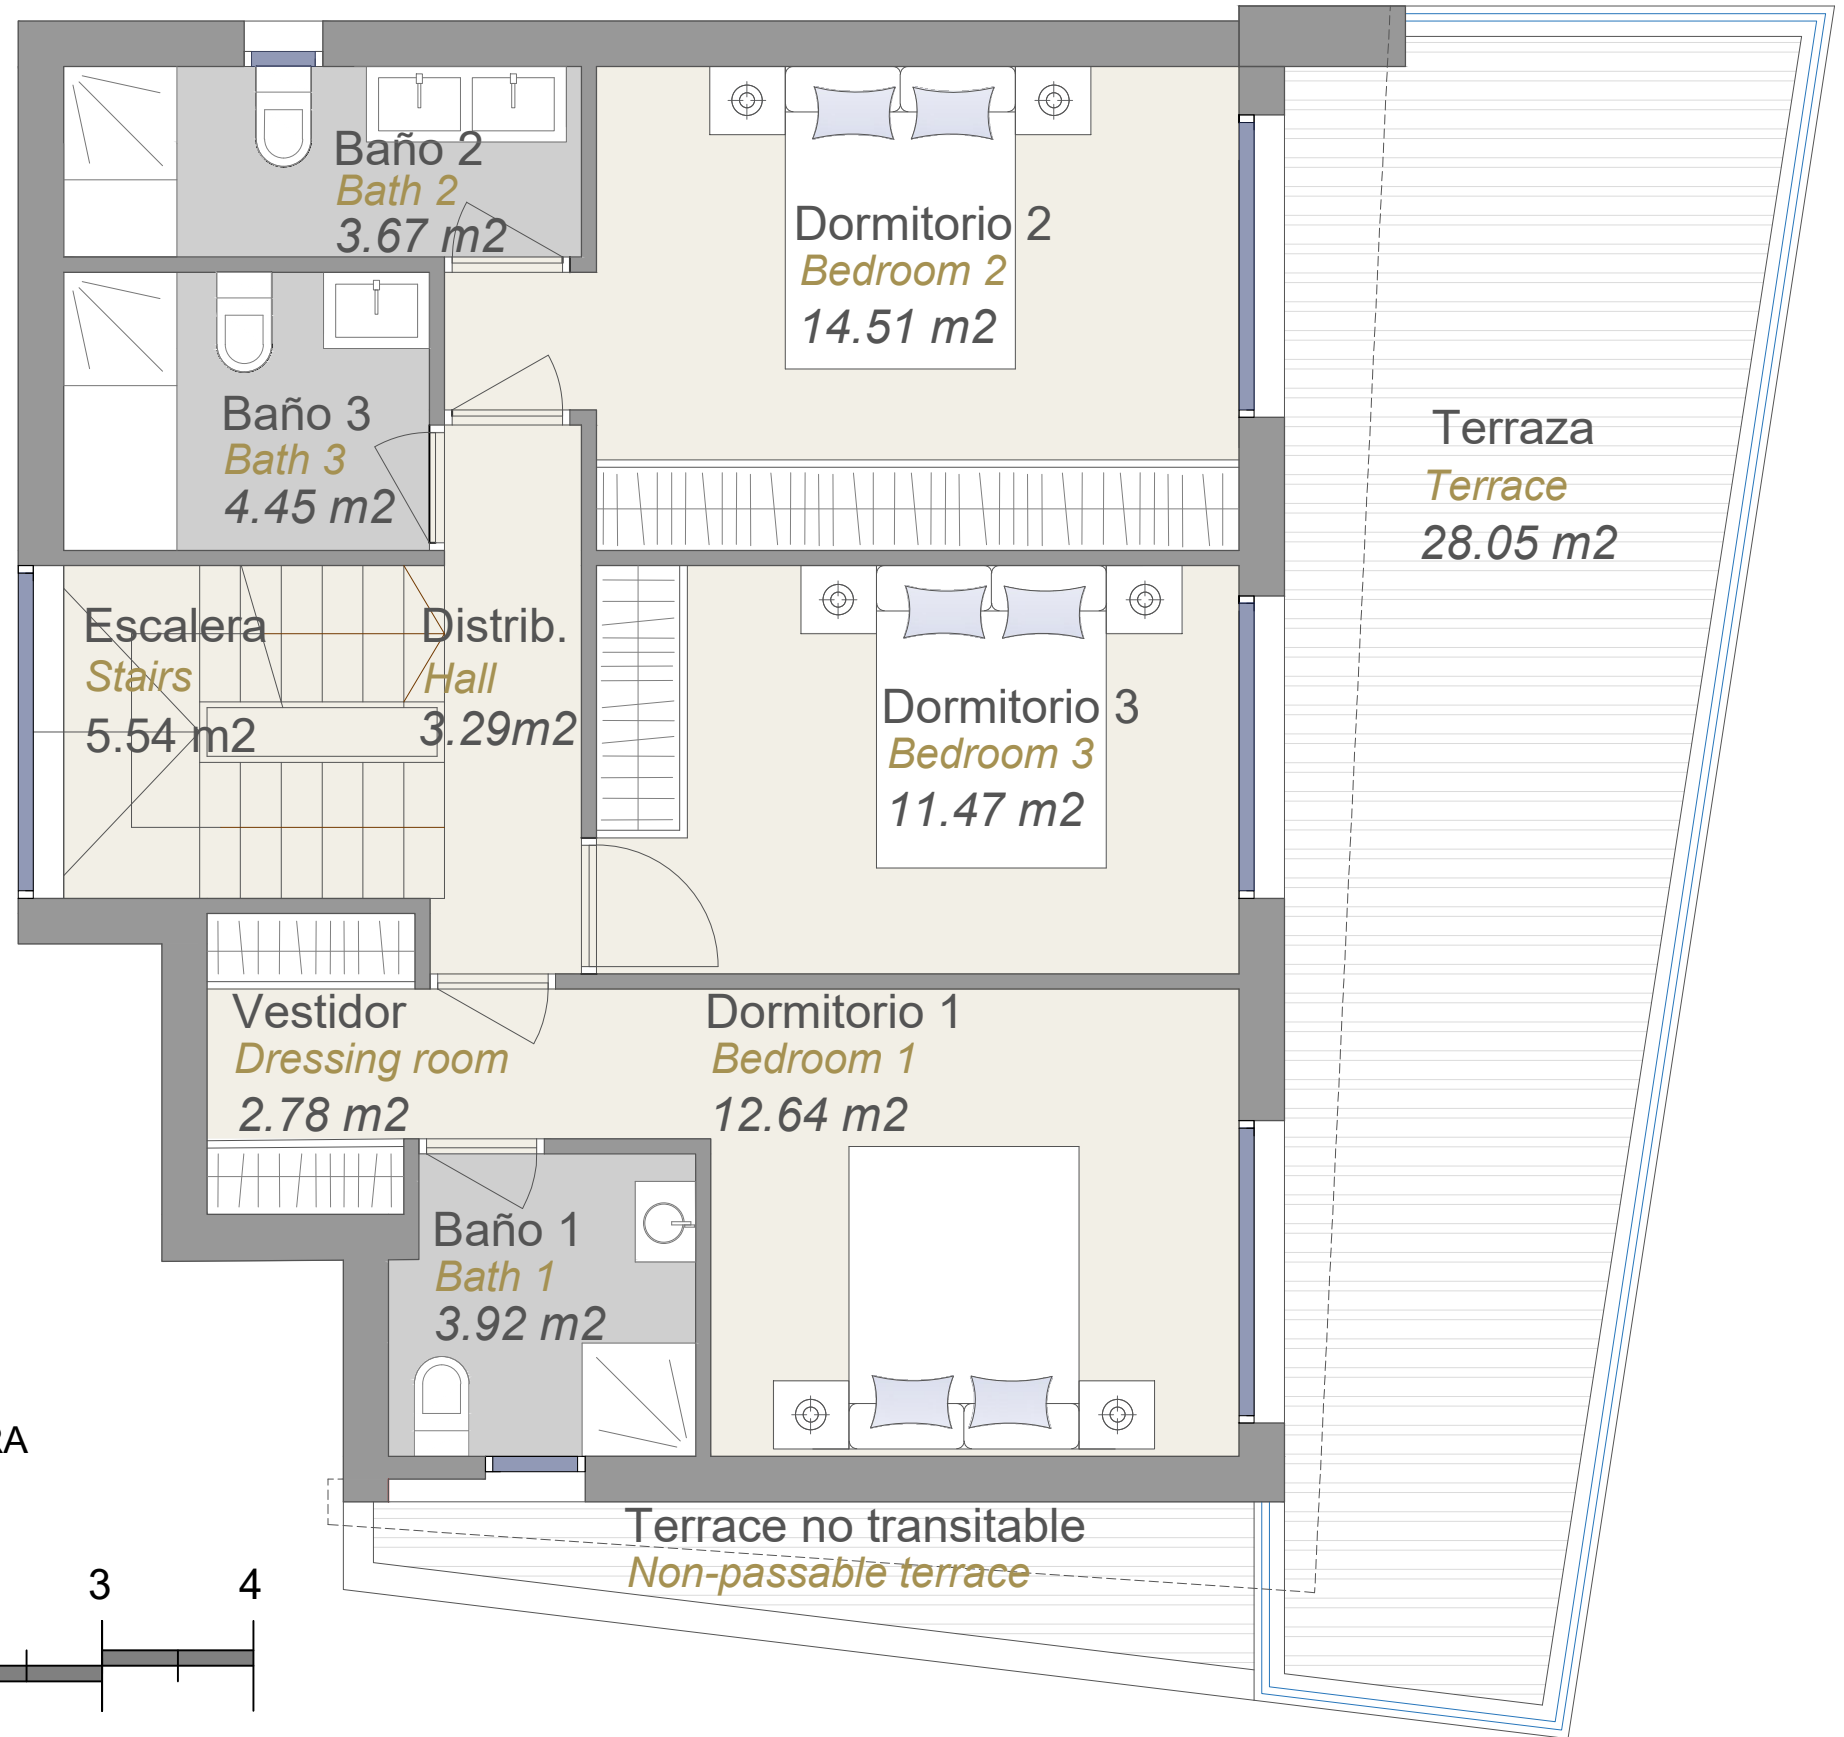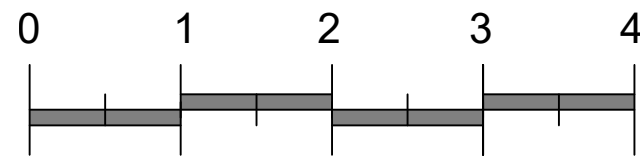

OFICINA DE VENTAS:

Avda. de América s/n
Finestrat Alicante (03509)
Tel: (+34) 663 774 440




OFICINA CENTRAL:

C/ Marqués de Cubas, 12
28014 Madrid
Tel: (+34) 913 600 491



Plano orientativo, no constituye documento contractual. Sujeto a modificaciones por exigencias administrativas, técnicas o jurídicas derivadas de la obtención de licencia y permisos reglamentarios, así como por necesidades constructivas o de diseño derivadas de la Dirección Facultativa.



SUPERFICIE ÚTIL	m²
GARAJE	66,18
ESCALERA	5,54
SUP. ÚTIL BAJO RASANTE	71,72 m²
<i>TOTAL USEFUL AREA BASEMENT FLOOR</i>	
SUP. CONSTRUIDA	m²
VIVIENDA + TERRAZAS	180,57
<i>BASEMENT FLOOR</i>	
PLANTA BAJO RASANTE	78,05
<i>BASEMENT FLOOR</i>	
TOTAL SUP. CONSTRUIDA	258,62 m²
<i>TOTAL BUILT AREA</i>	
SUP. PARCELA	543,33 m²
<i>TOTAL PLOT AREA</i>	
PISCINA	33,00 m²
<i>POOL</i>	

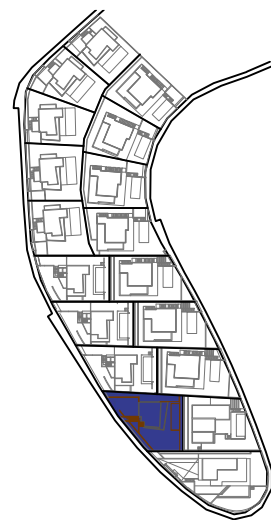


PLANTA BAJO RASANTE
BASEMENT FLOOR

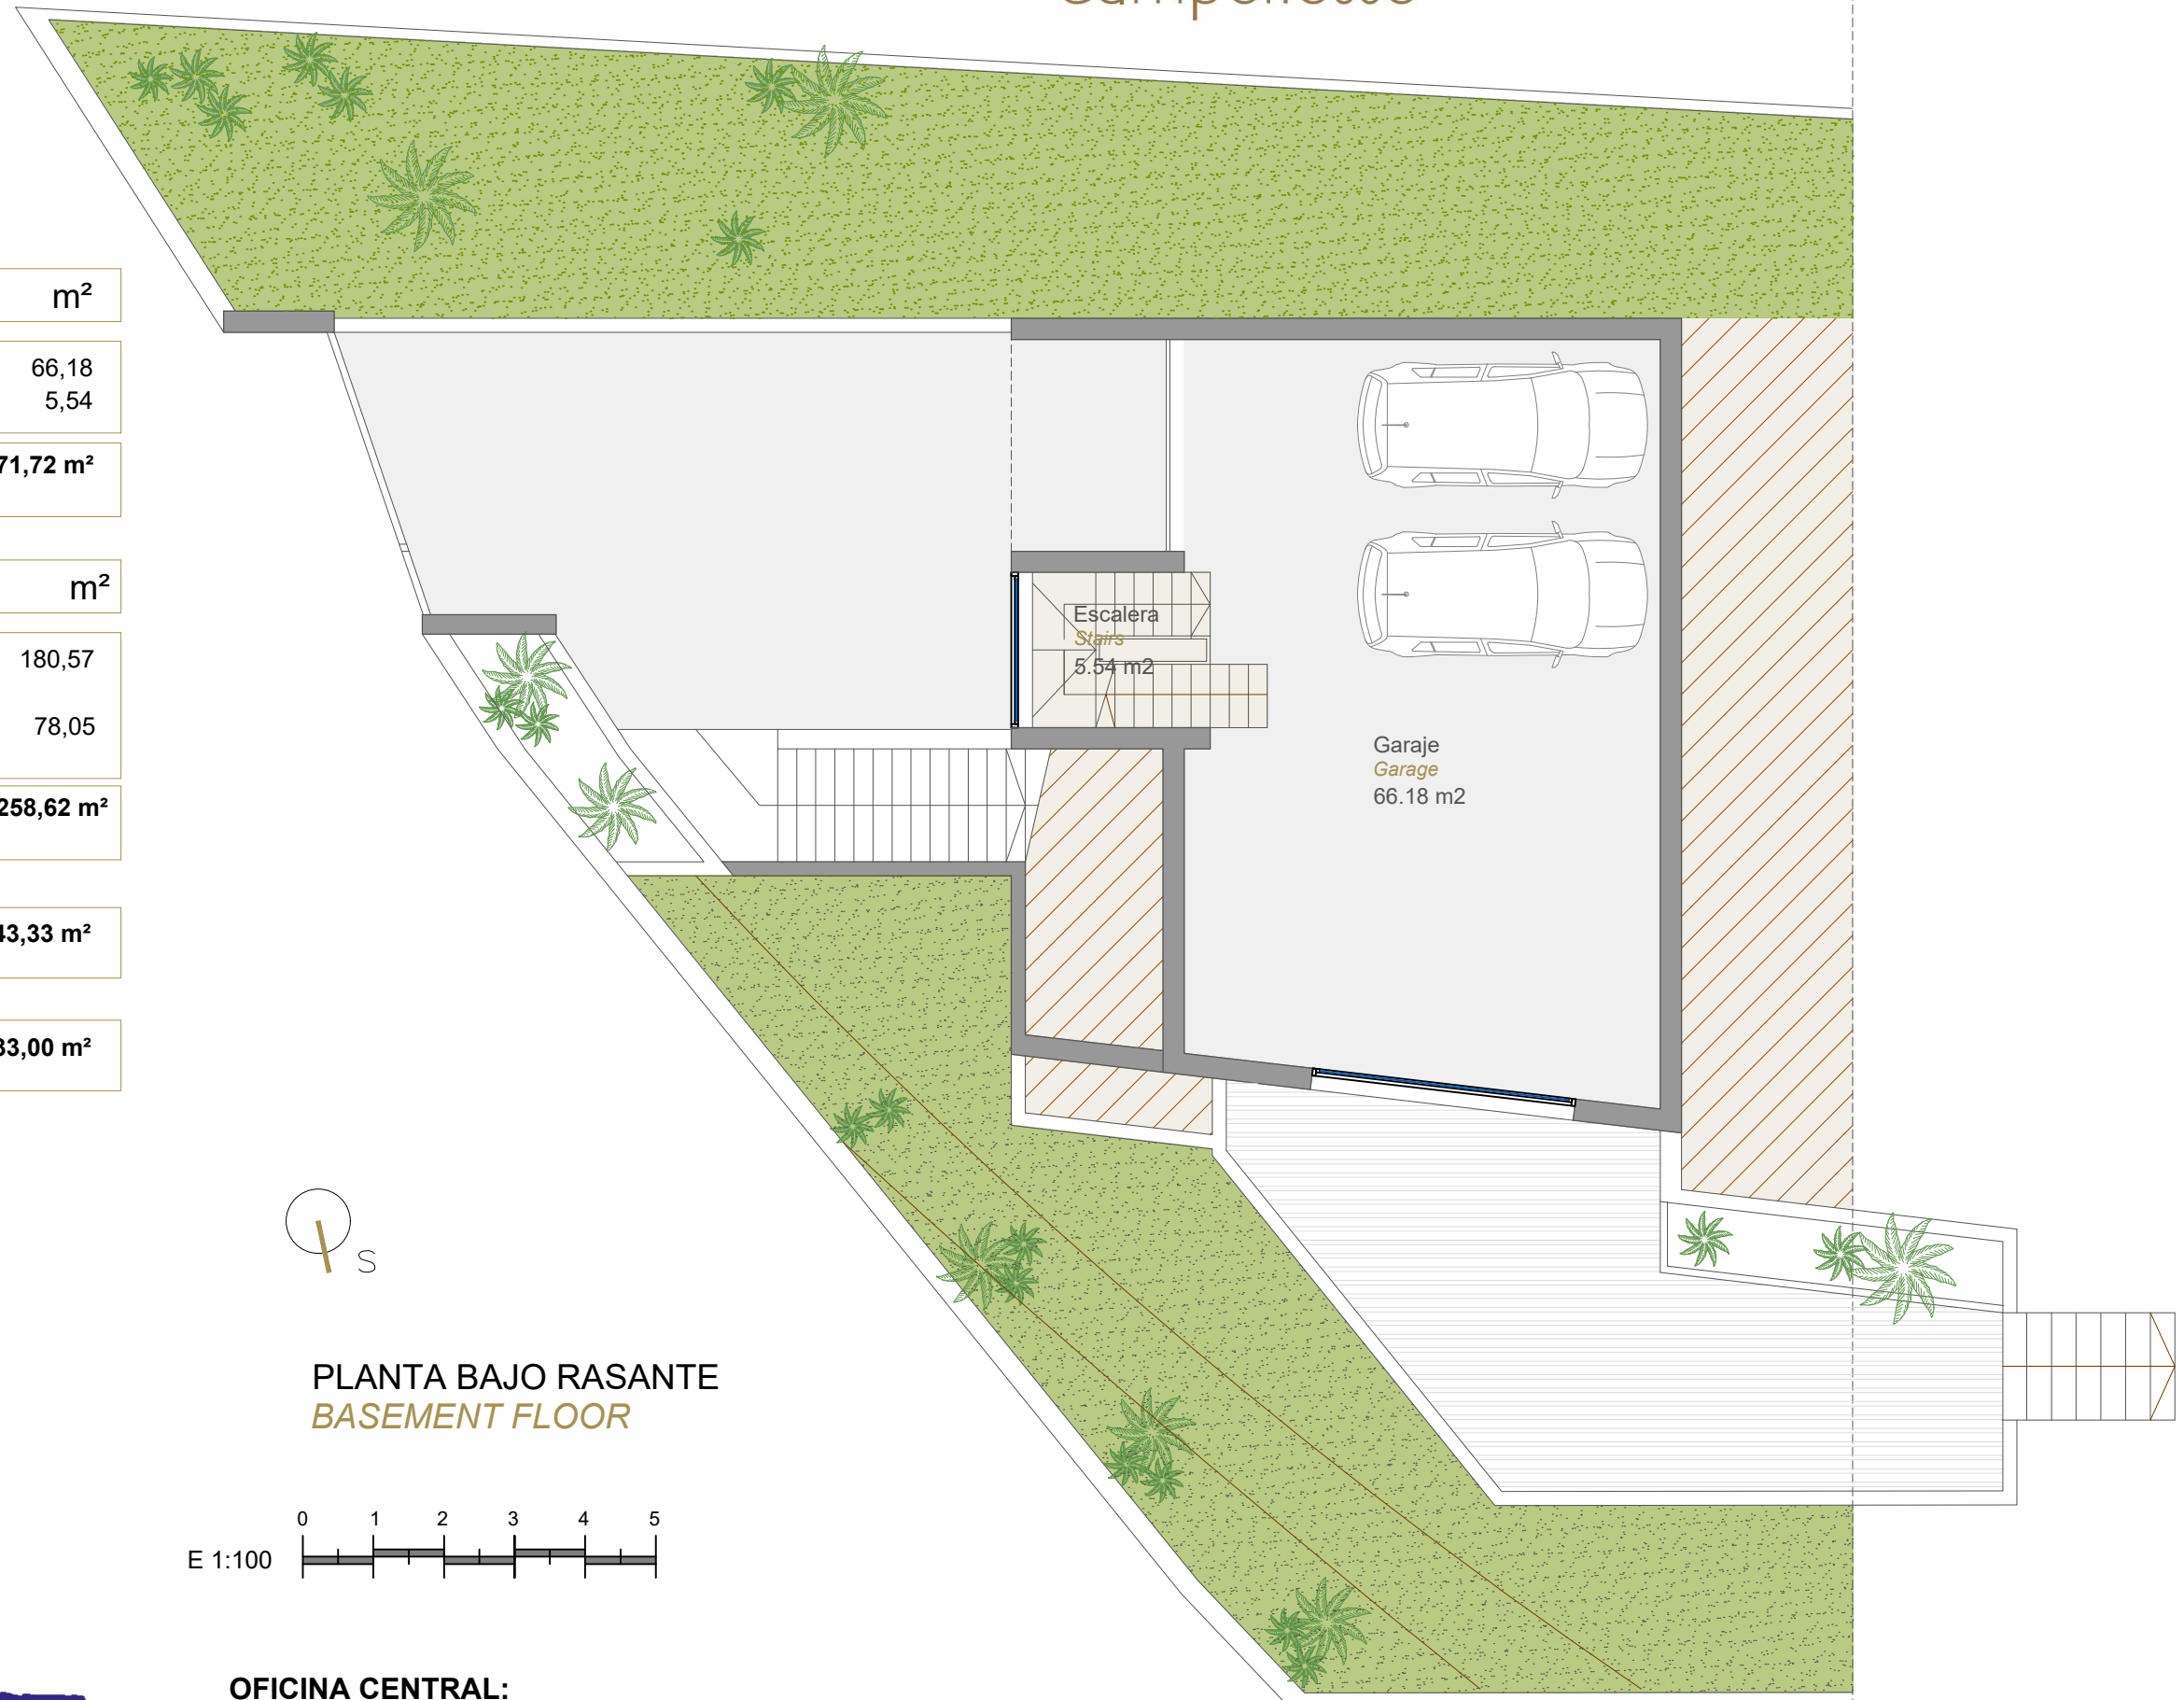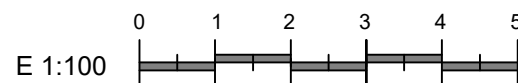

OFICINA DE VENTAS:

Avda. de América s/n
Finestrat Alicante (03509)
Tel: (+34) 663 774 440

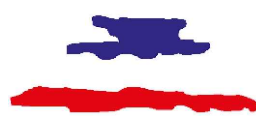

OFICINA CENTRAL:

C/ Marqués de Cubas, 12
28014 Madrid
Tel: (+34) 913 600 491

A3

Plano orientativo, no constituye documento contractual. Sujeto a modificaciones por exigencias administrativas, técnicas o jurídicas derivadas de la obtención de licencia y permisos reglamentarios, así como por necesidades constructivas o de diseño derivadas de la Dirección Facultativa.