



SITUASJONSKART


Eiendom:	Gnr: 118	Bnr: 1018	Fnr: 0	Snr: 0
	Adresse:			
Hj.haver/Fester:				



**ÅLESUND
KOMMUNE**

Dato: 3/8-2021 Sign:

Målestokk
1:200

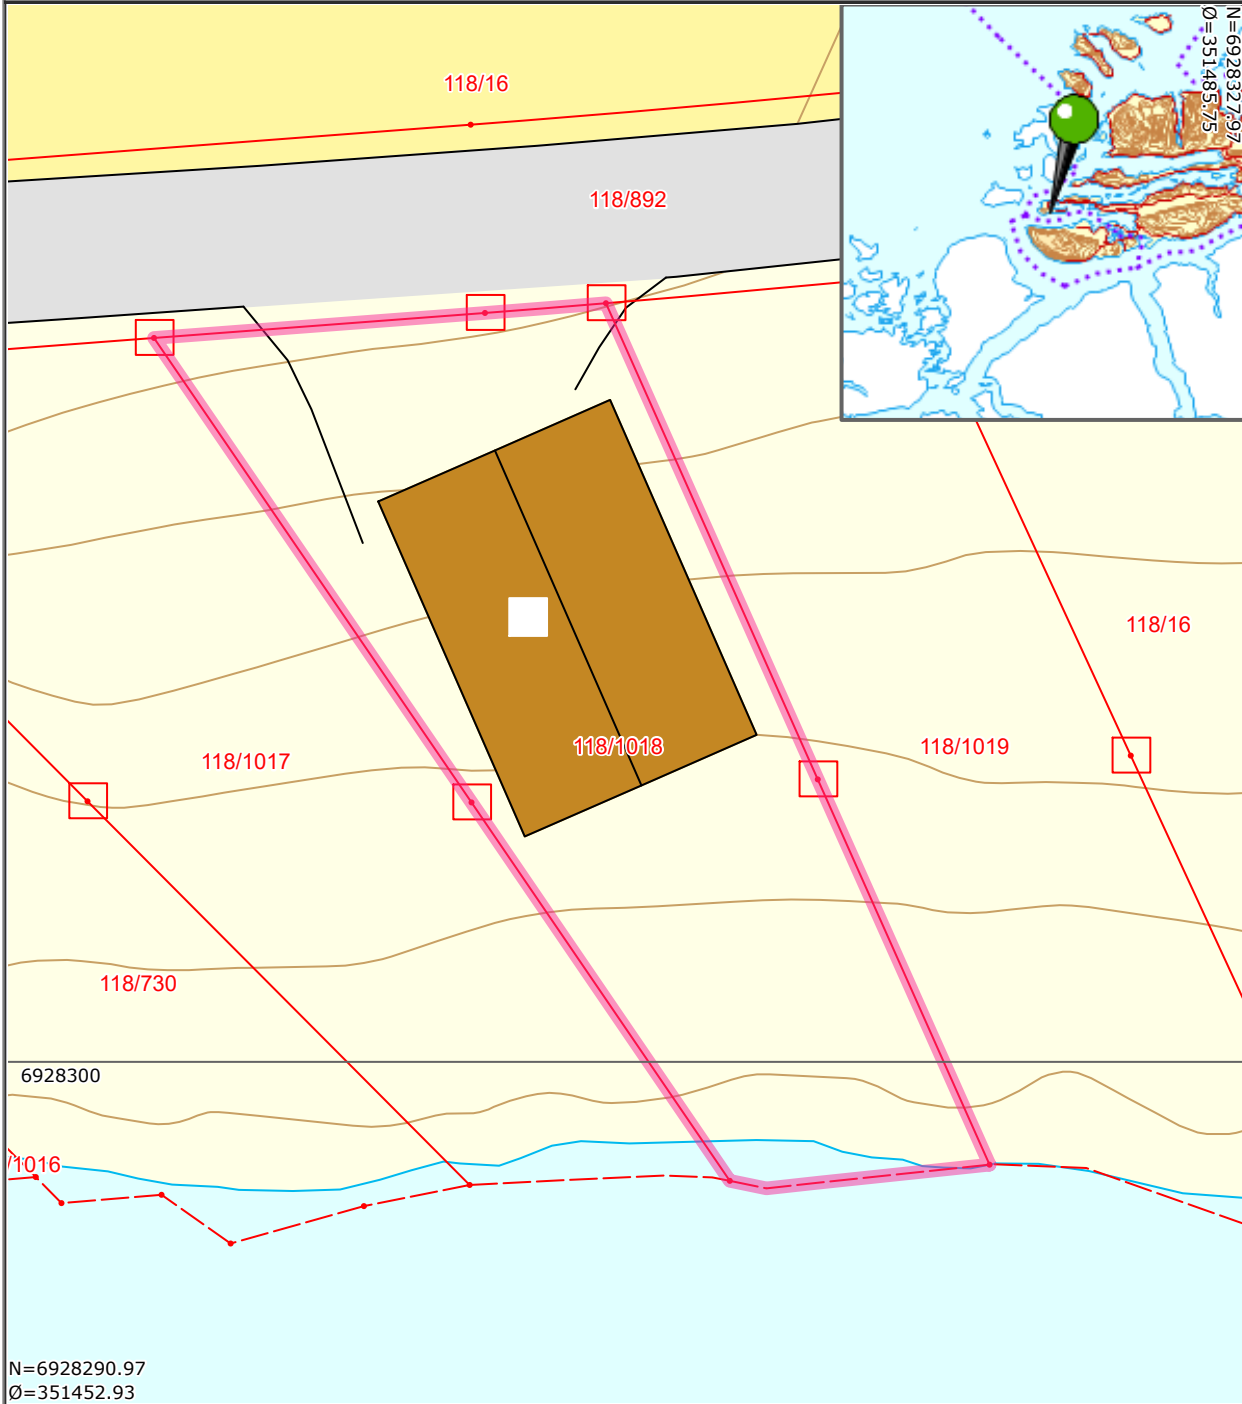

Det tas forbehold om at det kan forekomme feil på kartet, bla. gjelder dette eiendomsgrenser, ledninger/kabler, kummer m.m. som i forbindelse med prosjektering/anleggsarbeid må undersøkes nærmere.