


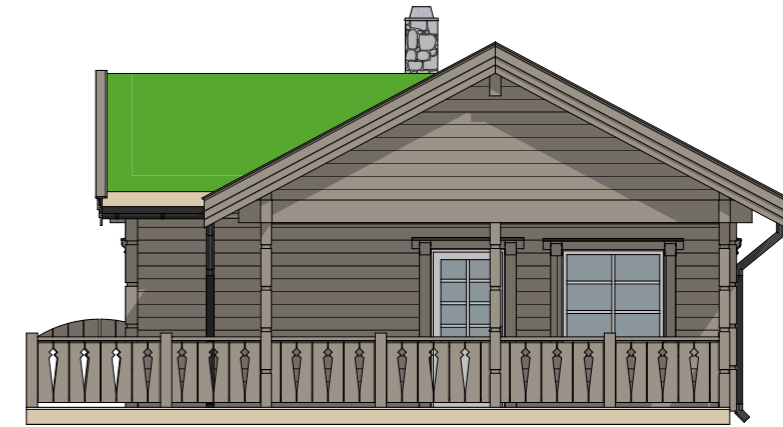


Fasade Sør

1:100




Fasade Vest

1:100

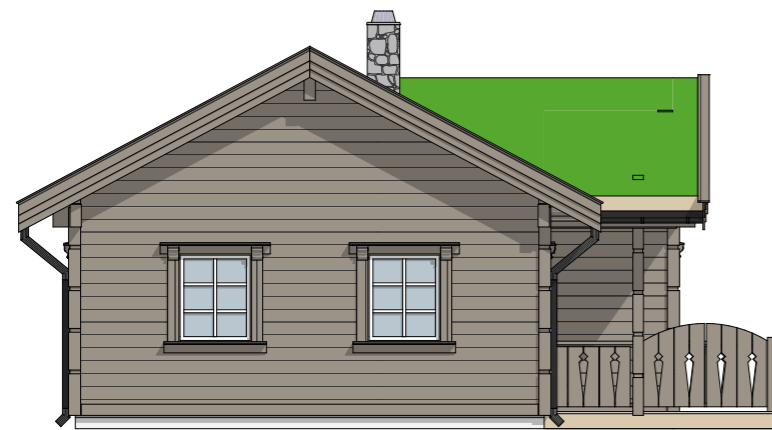

Fasade Øst

1:100

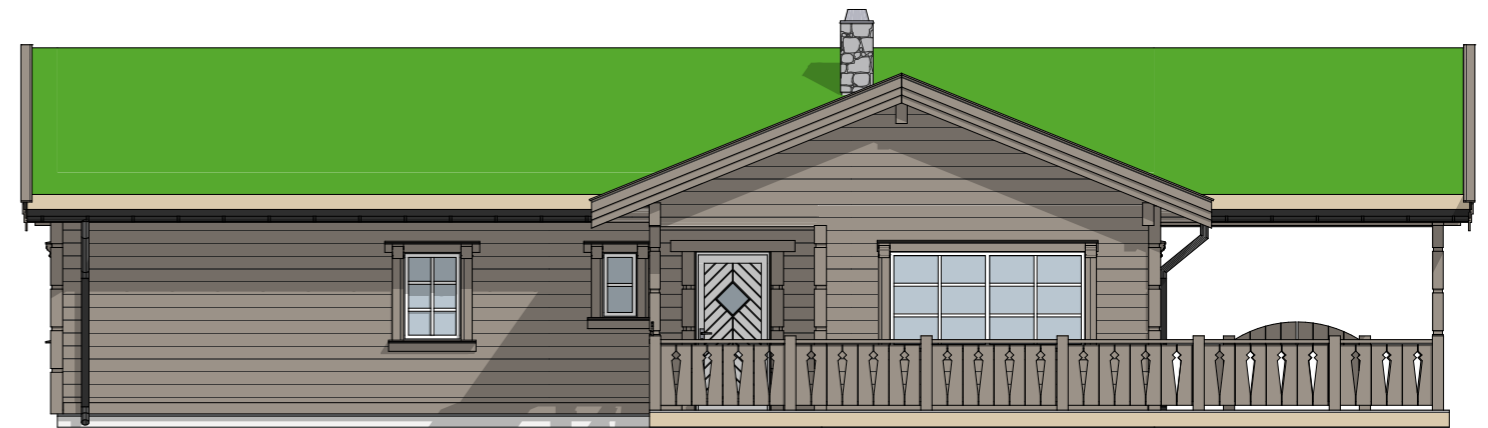

Fasade Nord

1:1



Tiltakshaver
Hummelfjell AS

Prosjekt
Kaja 1

Hummelfjell
2550 Os

Knr/Gnr./Bnr.:
Gnr/Bnr/Festenr

Tegningsnummer:
A13-1

Type tegning:
Fasader

Tegnet av:
SK

Risikoklasse / Brannklasse:
RKL4 / BKL1

Målestokk / Utskriftsformat:
1:100 / A3L

Revisjonsnummer:
03

Prosjekt opprettet:
27.01.2021

Rev	Nr	Beskrivelse	Dato	Sign	Kontr
03	03		15.04.2021		
02	02	Salgstegninger 1:100	25.02.2021		