


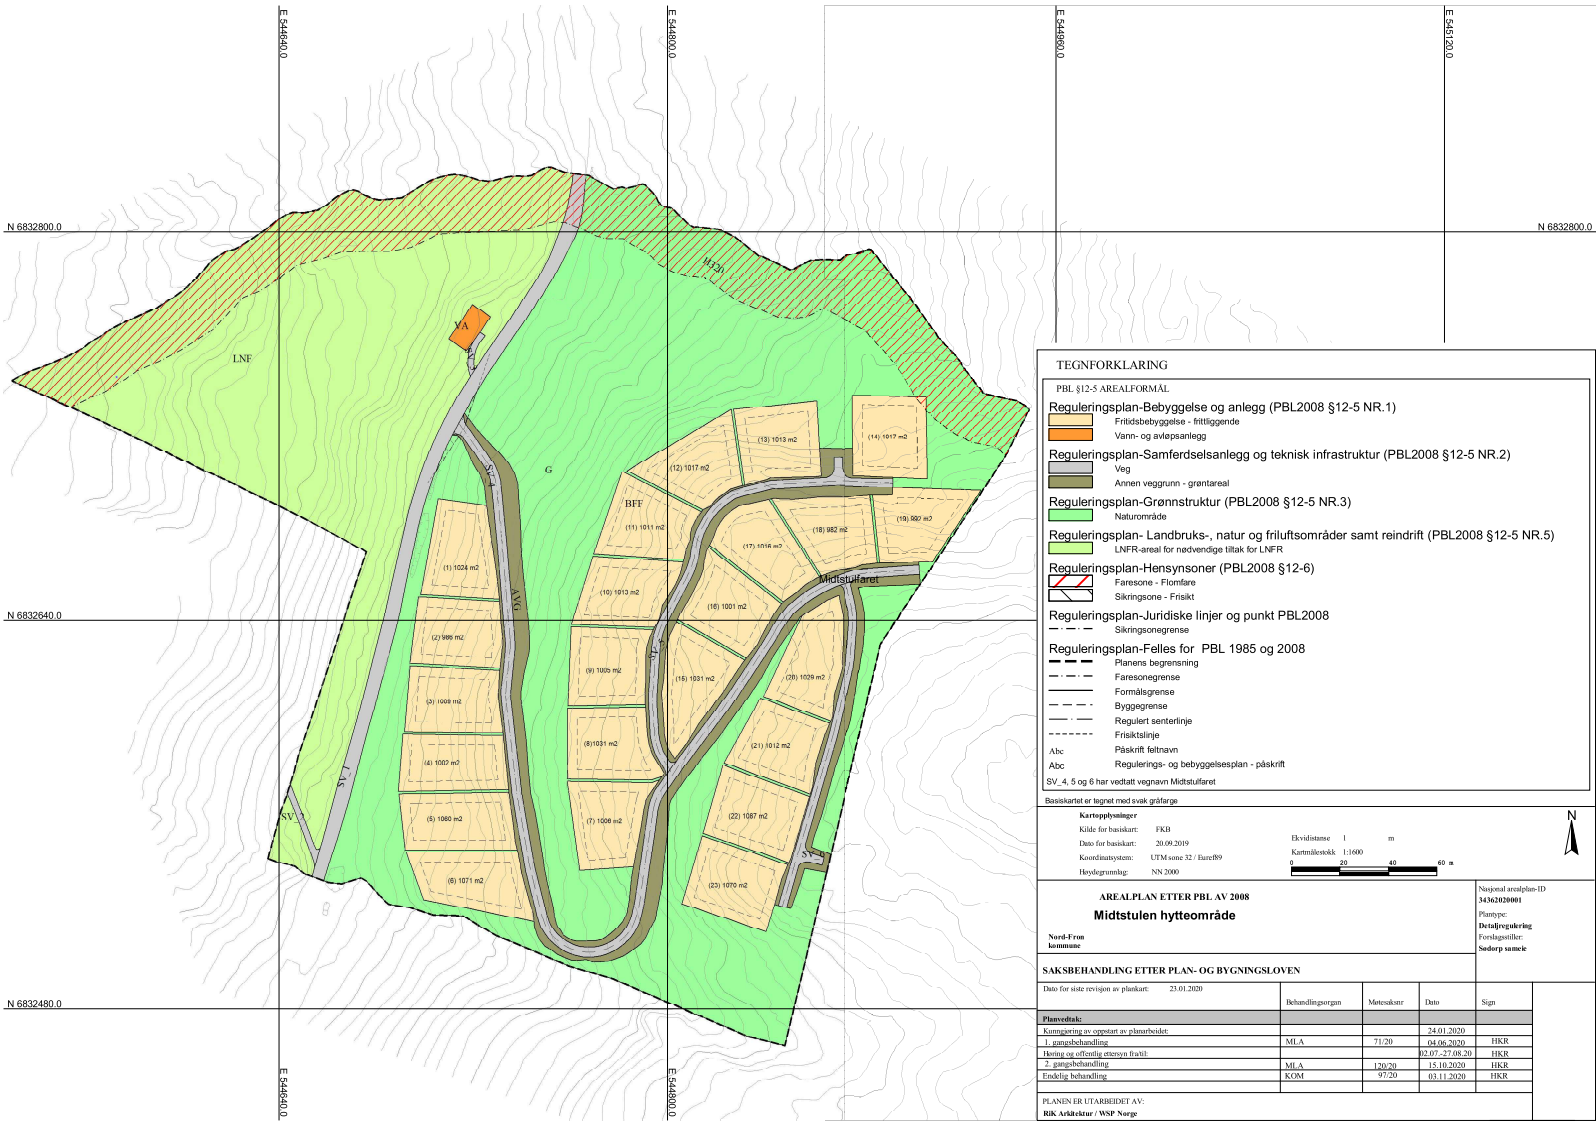

TEGNFORKLARING

PBL §12-5 AREALFORMÅL

Reguleringsplan-Bebygelse og anlegg (PBL2008 §12-5 NR.1)

- Fritidsbebyggelse - fritliggende
- Vann- og avløpsanlegg

Reguleringsplan-Samferdselsanlegg og teknisk infrastruktur (PBL2008 §12-5 NR.2)

- Veg
- Annenn veggrunn - grøntareal

Reguleringsplan-Grønnstruktur (PBL2008 §12-5 NR.3)

- Naturområde

Reguleringsplan- Landbruks-, natur og friluftsområder samt reindrift (PBL2008 §12-5 NR.5)

- LNFR-areal for nødvendige tiltak for LNFR

Reguleringsplan-Hensynsoner (PBL2008 §12-6)

- Faresone - Flomfare
- Sikringsone - Friskilt

Reguleringsplan-Juridiske linjer og punkt PBL2008

- Sikringsonegrense

Reguleringsplan-Felles for PBL 1985 og 2008

- Planens begrensning
- Faresonegrense
- Formålgrense
- Byggeline
- Regulert senterlinje
- Friskiltlinje

Abc: Påskrift, feltnavn
Abc: Regulerings- og bebyggelsesplan - påskrift
SV_4, 5 og 6 har vedtatt vegnavn Midtstularet

Basiskartet er tegnet med svak gråfarge

Kartegghetninger

Kilde for basiskart: FKB
Dato for basiskart: 20.09.2019
Koordinatsystem: UTM zone 32 / Euro89
Høydegrunnlag: NN 2000

Ekvidistanse: 1 m
Kartskala: 1:1000
0 20 40 60 a

AREALPLAN ETTER PBL AV 2008
Midtstulen hytteområde

Nord-Frøen kommune

Nasjonal arealplan-ID: 34363020001
Planstype: Detaljregulering
Forslagstiller: Sæberg samle

SAKSBEHANDLING ETTER PLAN- OG BYGNINGSLOVEN

Dato for siste revisjon av planart: 23.01.2020

	Behandlingsorgan	Møtedokument	Dato	Sign
Planvedtak:				
Kartlegging av oppgjør av planarbeidet	MLA	11/20	24.01.2020	HKR
1. gangsbehandling	MLA	12/20	04.09.2020	HKR
Høring og offentlig uttalelse	MLA	12/20	02.07.-27.08.20	HKR
2. gangsbehandling	MLA	12/20	15.10.2020	HKR
Endelig behandling	KOM	9/20	03.11.2020	HKR

PLANEN ER UTARBEIDET AV:
RIK Arkitektur / WSP Norge