




FASADE MOT SØR

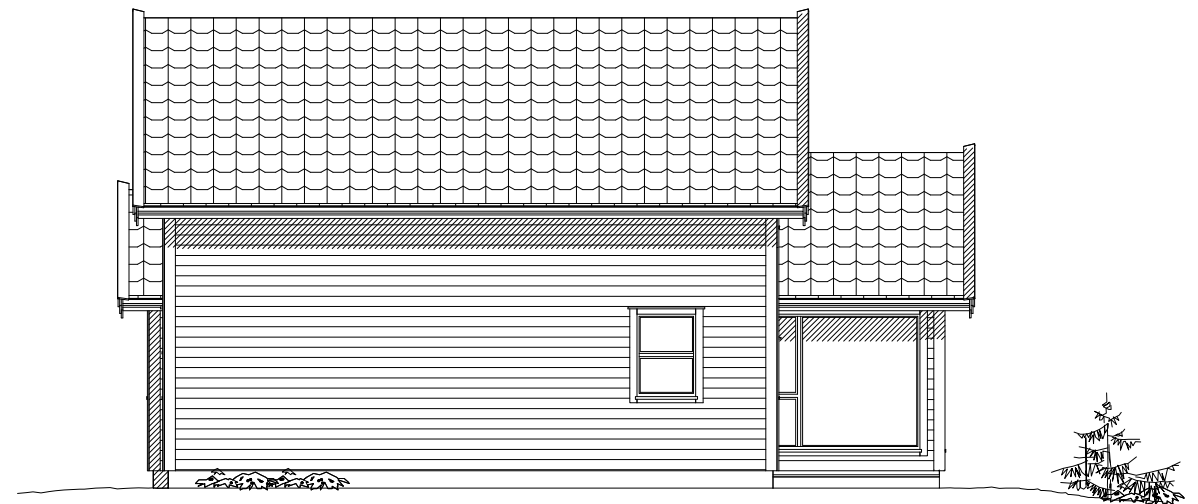


FASADE MOT VEST

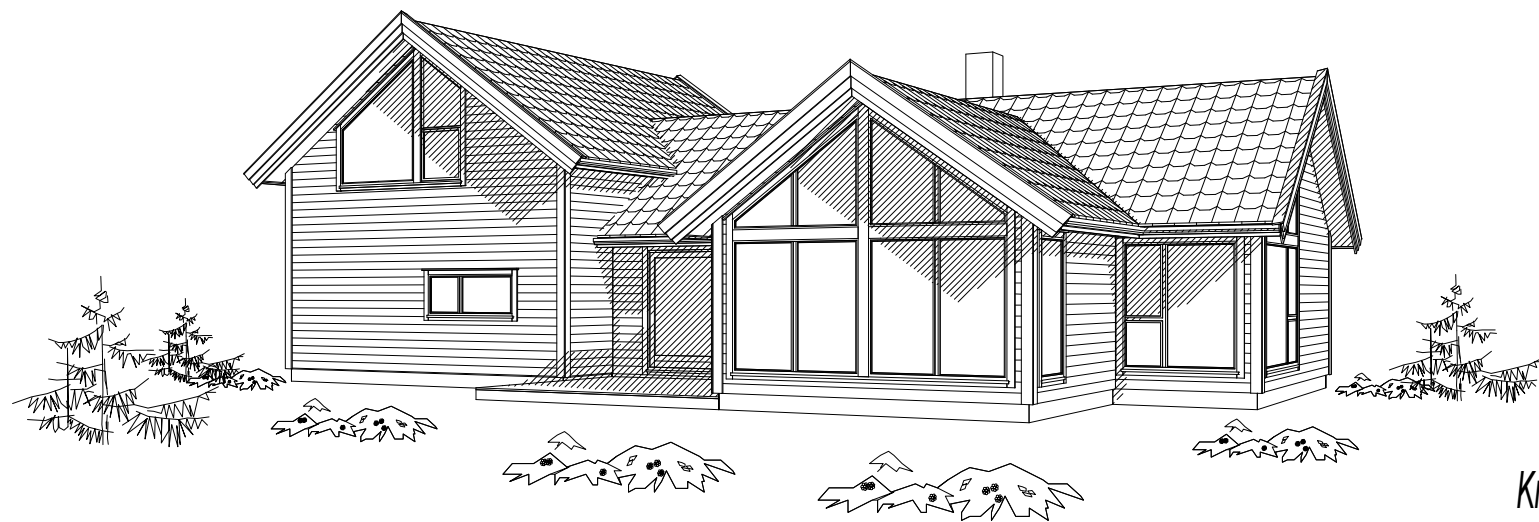


Knaben hatteverden modell Bjergøy Fjell


 <p>Signaturhytten</p>	TILTAKSHAVER:		DATO: 17.04.2012
	BYGGEPLASS:		PROSJEKT: SH-018-1
	STED:		ARKITEKT: Reimund Espeland
	G.nr. B.nr. Mål: 1:100		TEGNER:
FASADER			
TLF: 979 71 213 FAX: 915 09 001			
<small>© Materialet. Tegningene er omfattet av åndsverklovens bestemmelser og er vernet åndsverk i henhold til åndsverklovens paragraf 1. Uten særskilt avtale med Signaturhytten AS er enhver eksemplarframstilling og tilgjengeliggjøring, i opprinnelig eller endret skikkelse, ulovlig utnyttelse.</small>			

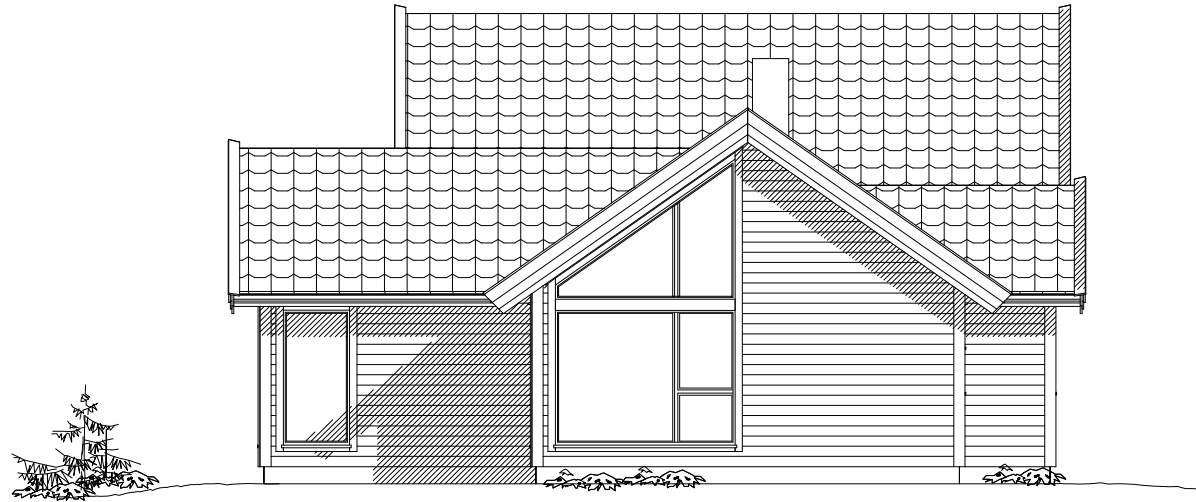


FASADE MOT ØST


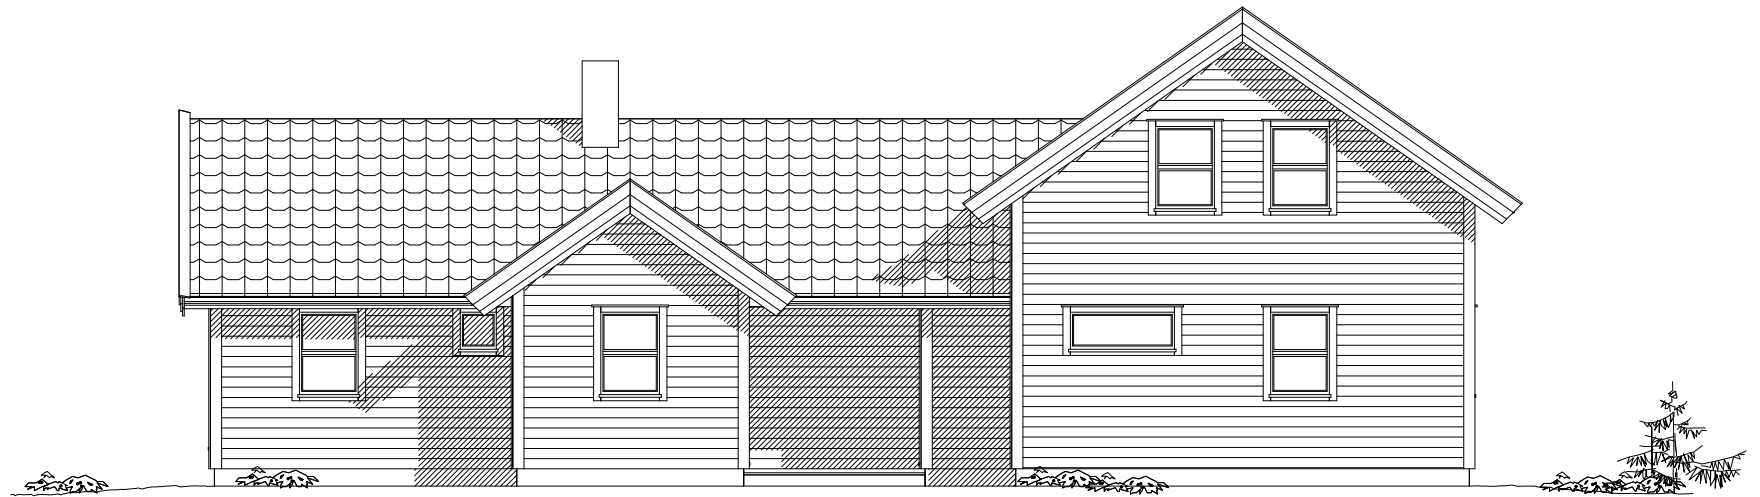


FASADE MOT NORD

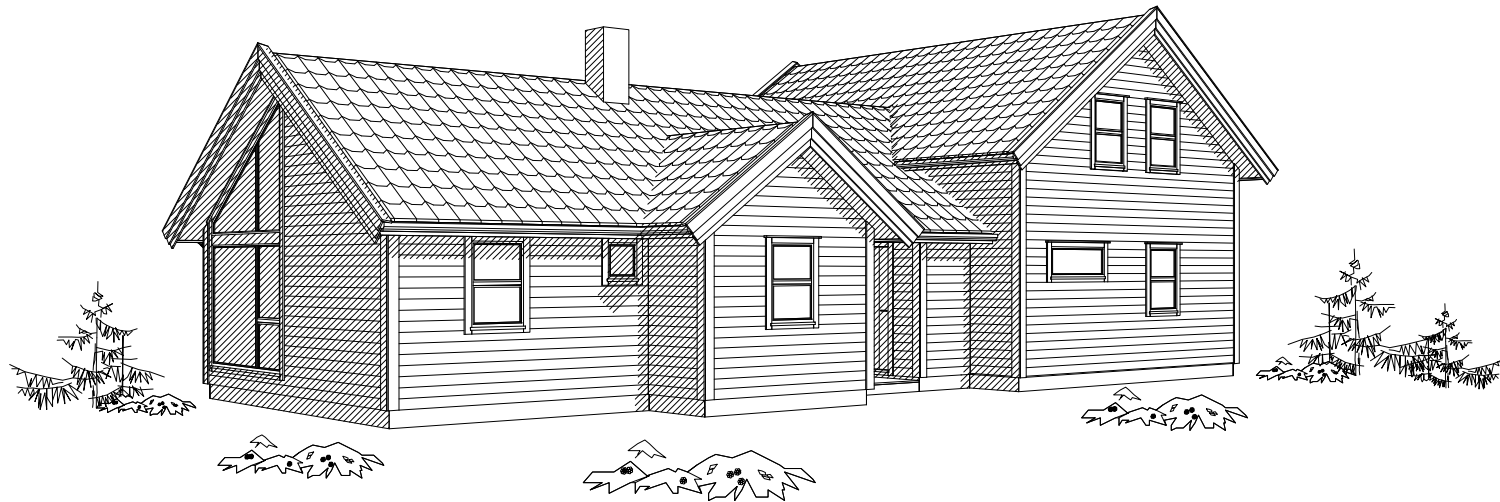


Knaben hatteverden modell Bjergøy Fjell

 <p>Signaturhytten</p>	TILTAKSHAVER:		DATO: 17.04.2012
	BYGGEPLASS:		PROSJEKT: SH-018-1
	STED:		ARKITEKT: Reimund Espeland
	G.nr. B.nr. Mål: 1:100		TEGNER:
FASADER			
TLF: 979 71 213 FAX: 915 09 001			
<small>© Materialet. Tegningene er omfattet av åndsverklovens bestemmelser og er vernet åndsverk i henhold til åndsverklovens paragraf 1. Uten særskilt avtale med Signaturhytten AS er enhver eksemplarfremstilling og tilgjengeliggjøring, i opprinnelig eller endret skikkelse, ulovlig utnyttelse.</small>			

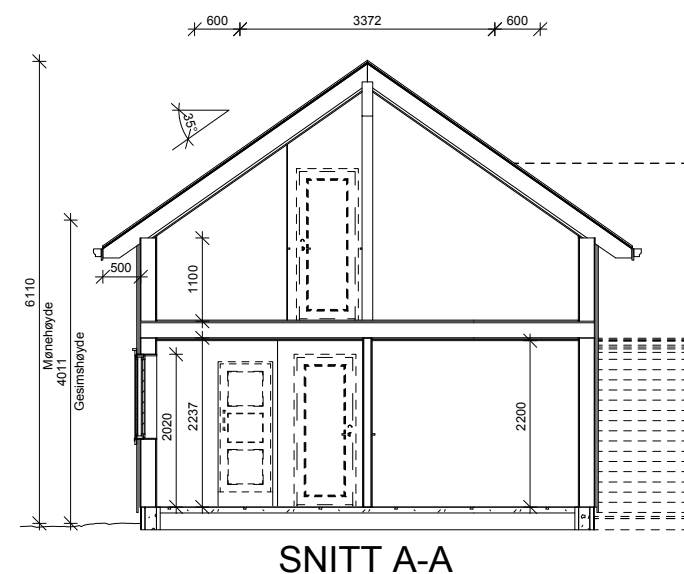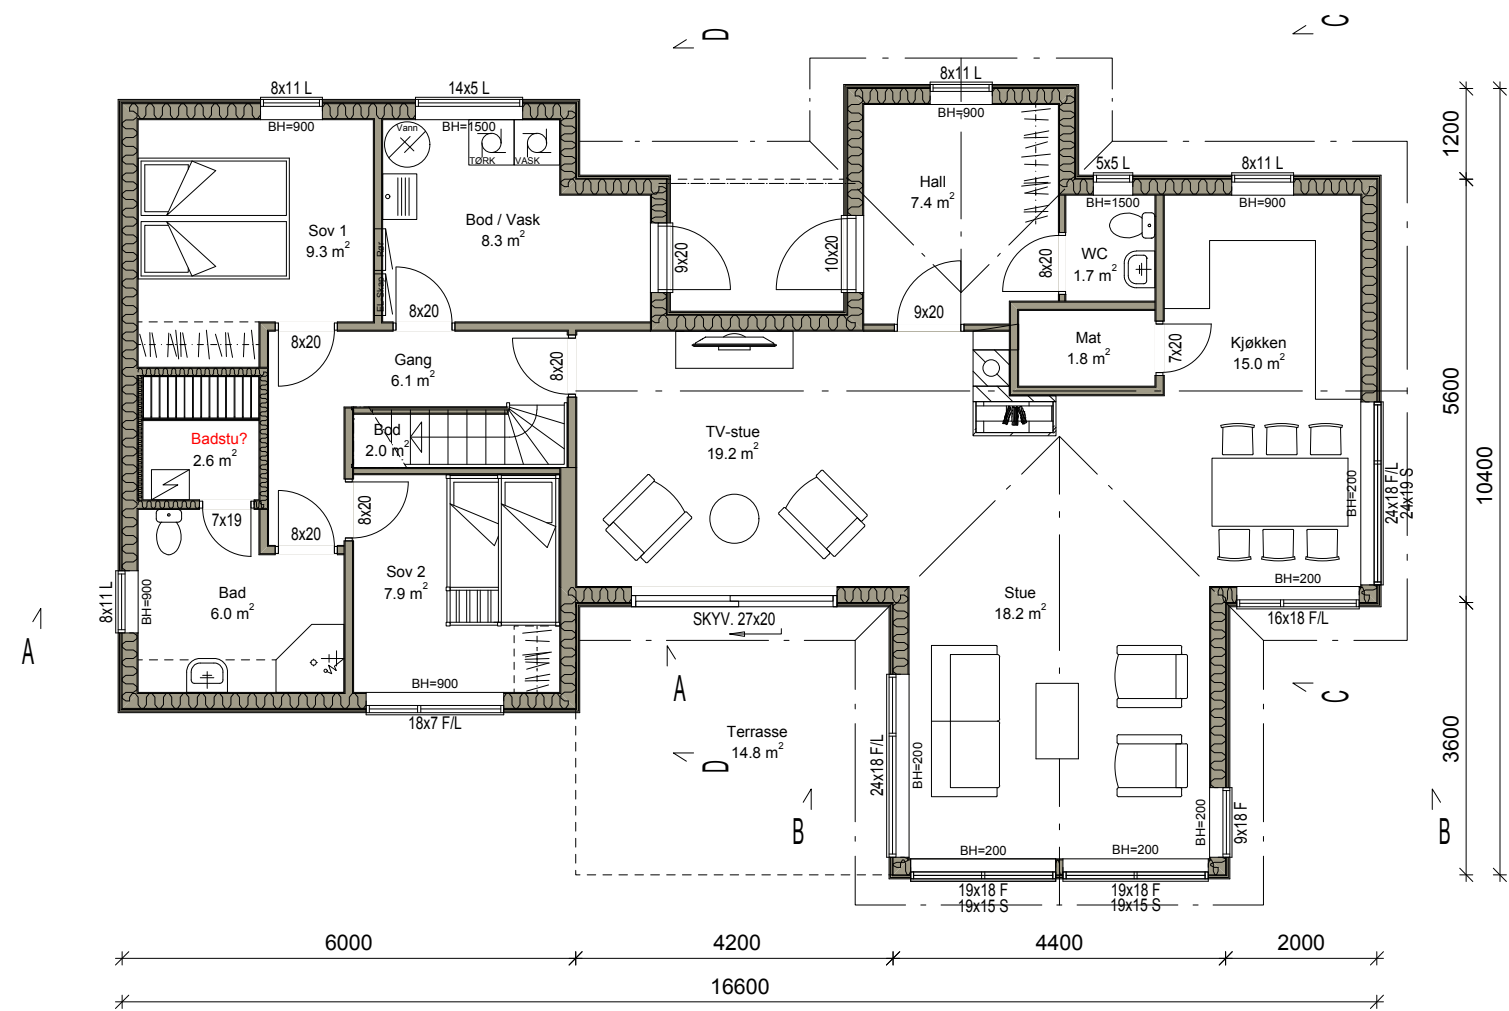


SNITT A-A

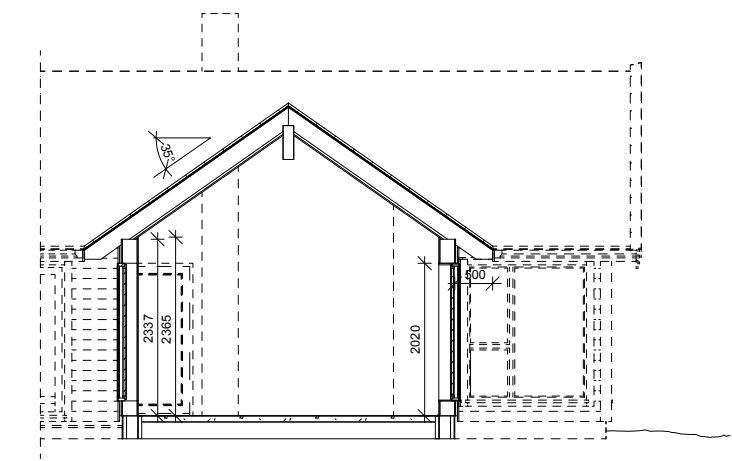

SNITT B-B



BRA 1.ETG = 114.5 m²
 BRA HEMS = 34.64 m²
 BRA TOTALT = 149.14 m²
 GRUNNFLATE = 125.9 m²
 BYA = 130.0 m²

Knaben hatteverden modell Bjergøy Fjell


	TILTAKSHAVER:		DATE: 17.04.2012
	BYGGEPLASS:		PROSJEKT: SH-018-1
	STED:		ARKITEKT: Reimund Espeland
	G.nr. B.nr. Mål: 1:100		TEGNER:
PLAN1 / SNITT			

TLF: 979 71 213 FAX: 915 09 001

© Materialet. Tegningene er omfattet av åndsverklovens bestemmelser og er vernet åndsverk i henhold til åndsverklovens paragraf 1. Uten særskilt avtale med Signaturhytten AS er enhver eksemplarfremstilling og tilgjengeliggjøring, i opprinnelig eller endret skikkelse, ulovlig utnyttelse.

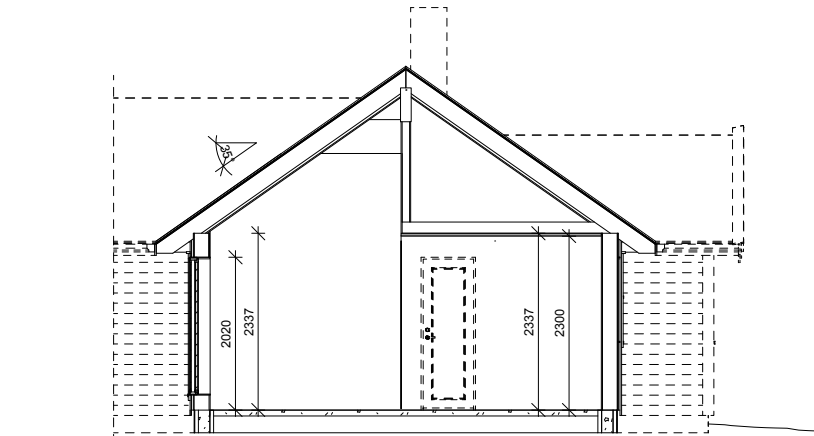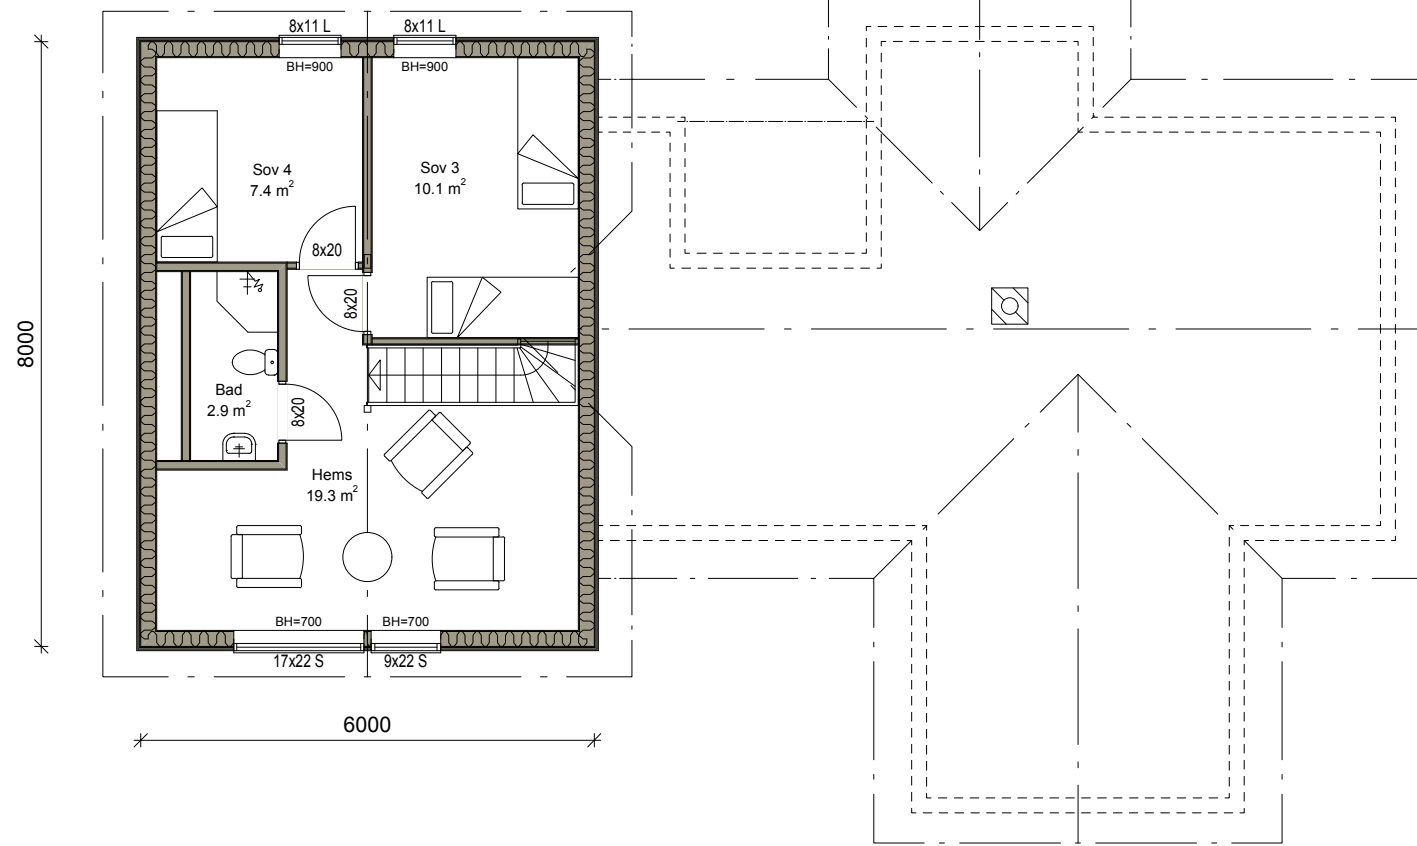


SNITT C-C

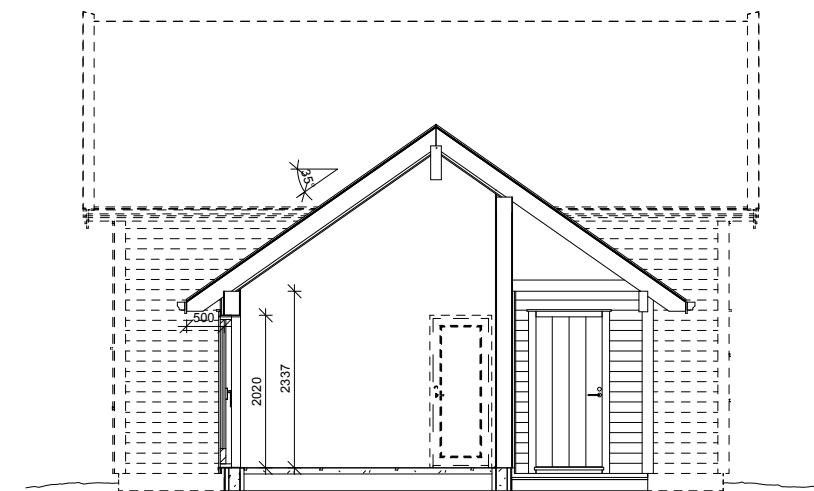

SNITT D-D

BRA 1.ETG = 114.5 m²
 BRA HEMS = 34.64 m²
 BRA TOTALT = 149.14 m²
 GRUNNFLATE = 125.9 m²
 BYA = 130.0 m²

Knaben hatteverden modell Bjergøy Fjell

	TILTAKSHAVER:		DATO: 17.04.2012
	BYGGEPLASS:		PROSJEKT: SH-018-1
	STED:		ARKITEKT: Reimund Espeland
	G.nr. B.nr. Mål: 1:100		TEGNER:
	PLAN2 / SNITT		
TLF: 979 71 213 FAX: 915 09 001			
<small>© Materialet. Tegningene er omfattet av åndsverklovens bestemmelser og er vernet åndsverk i henhold til åndsverklovens paragraf 1. Uten særskilt avtale med Signaturhytten AS er enhver eksemplarfremstilling og tilgjengeliggjøring, i opprinnelig eller endret skikkelse, ulovlig utnyttelse.</small>			