


DENNE TEGNING ER BESKYTTET VED LOV OM OPPHAVSRETT TIL ANDSVERK AV 12.05.1961 OG MÅ IKKE KOPIERES ELLER BENYTTES UTEN OPPHAVSMANNENS TILLATELSE

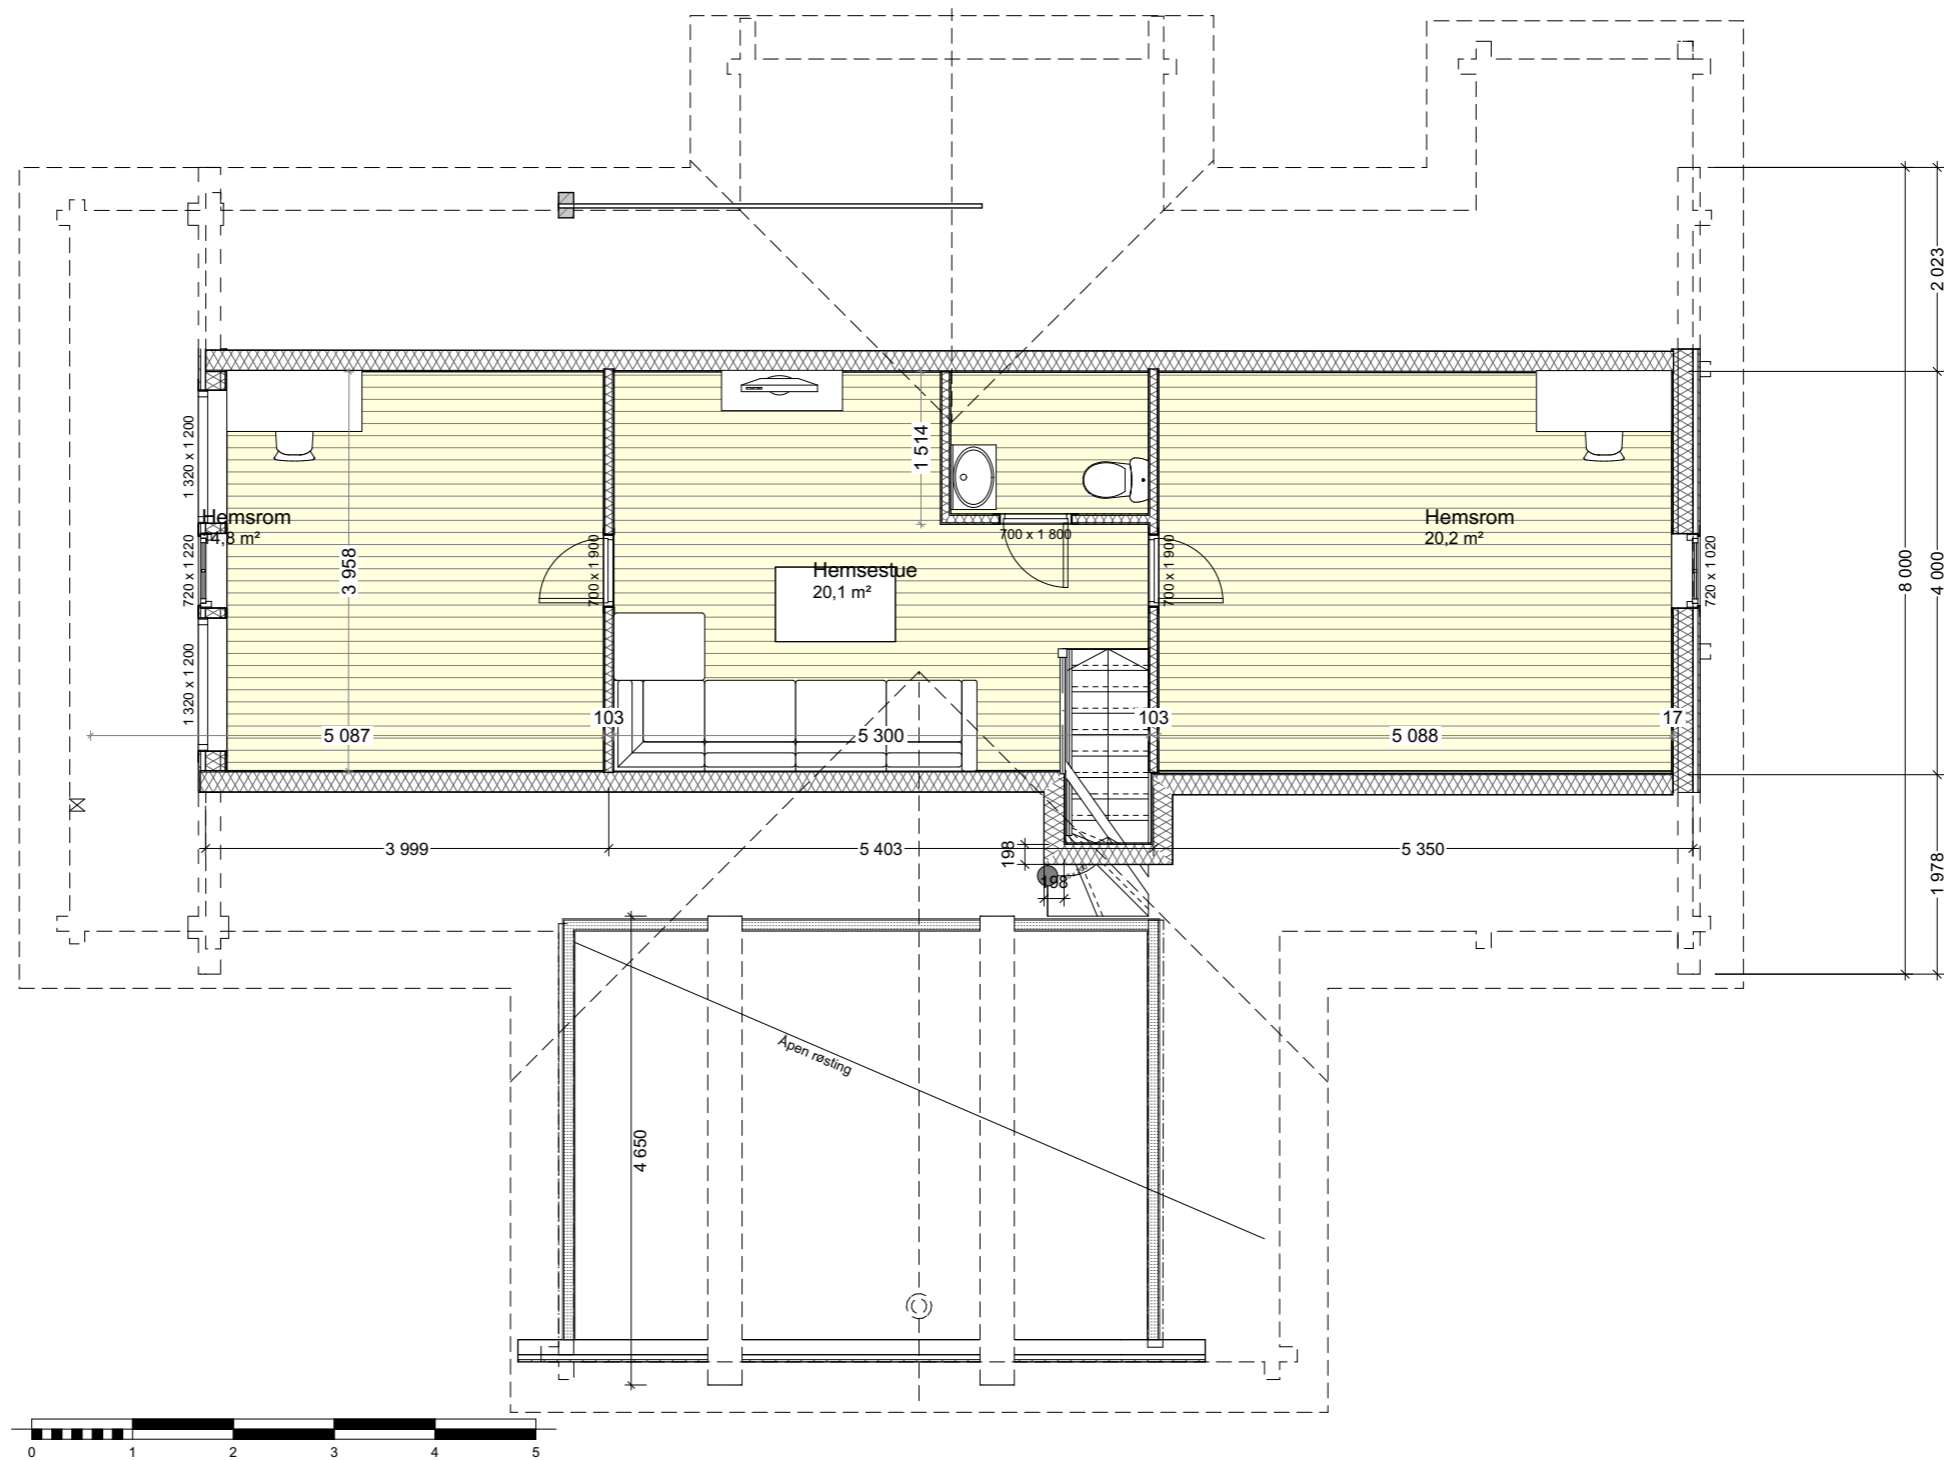

Disse tegningene kan ikke benyttes i prosjekter hvor Norske Fjellhus AS ikke er produsent.

BIM-verktøy ArchCAD 18 NOR Fillassering: Q:\Kunder 2020\638 Fjelldrøm NY - tomt 311 Asland Fjellgrend TIT-Holding\6-Prosjekt\638 Fjelldrøm 2 110920.pln

Prosjekt: Fjelldrøm 3 - TIT Holding	Eiendom: 311	Kommune: Flesberg	Tegning: Hemseplan	Fase: Byggemelding	Arkitekt: Norske Fjellhus AS	Tegn.: Norske Fjellhus	Dato: 14.09.20	Tegn. nr.: B20-02	Rev.:
Oppdragsgiver: Norske Fjellhus as	Utarbeidet av: NORSKE FJELLHUS AS			3620 Flesberg . Tlf. 32 76 00 93 . Fax. 32 76 02 07	Format: A3	Oppdragsnr.: 638	Kontr.: Christiane J. Moos	Målestokk: 1:75	