


FASADE FJELDRØM.

FASADE FJELDRØM

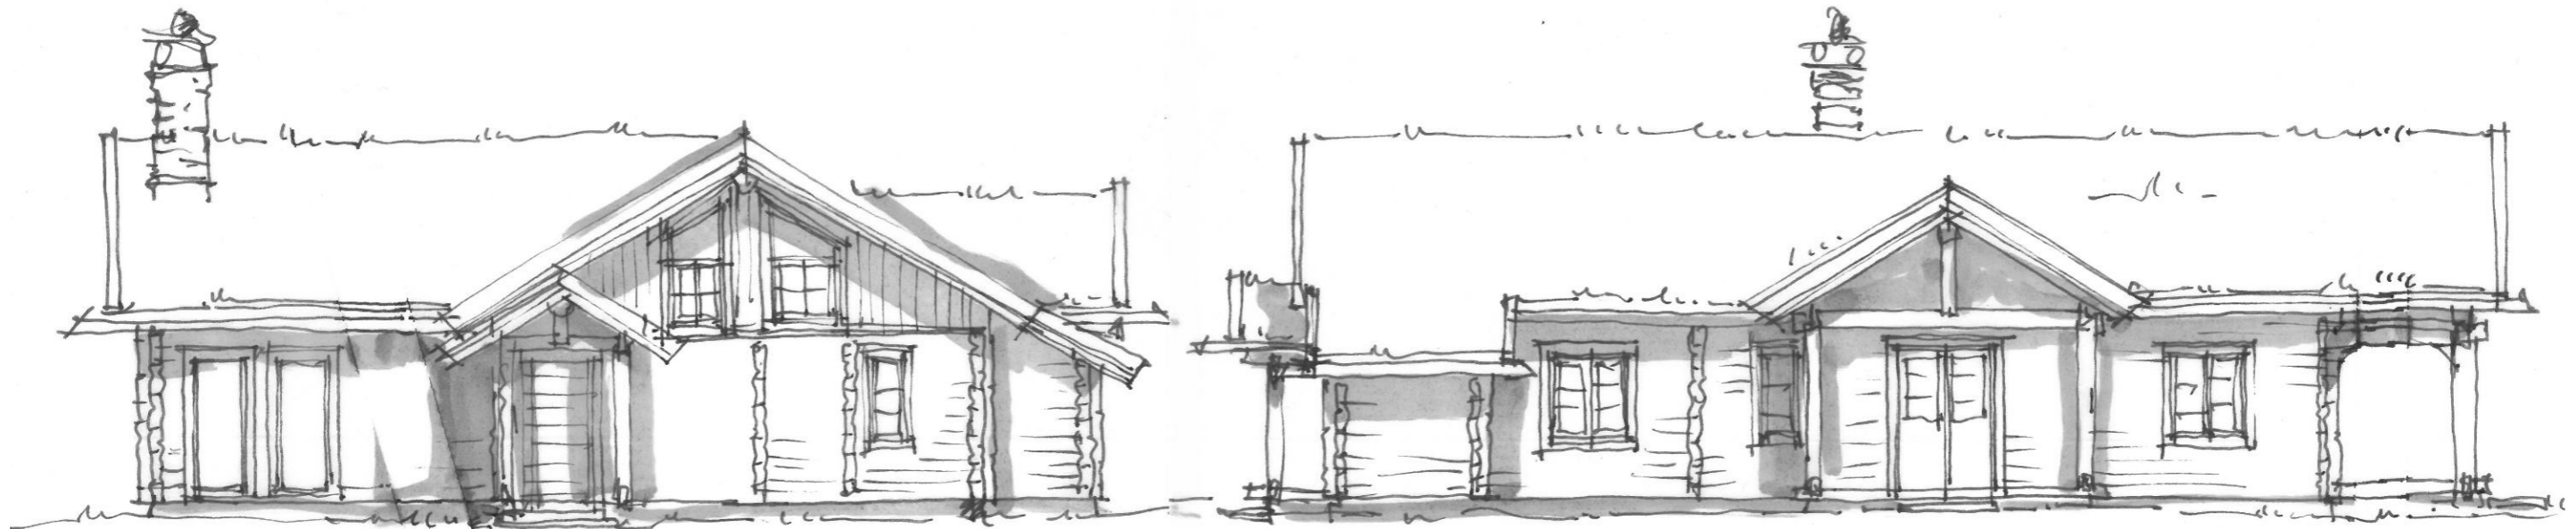

FASADE FJELDRØM.

FJELDRØM F.

Disse tegningene kan ikke benyttes i prosjekter med Norske Fjellhus AS ikke er produsent.

BIM-verktøy ArchCAD 18 NOR Fillassering: Q:\Kunder 2020\638 Fjeldrøm NY - tomt 311 Asland Fjellgrend TIT-Holding\6-Prosjekt\638 Fjeldrøm 2 110920.pln

Prosjekt:	Eiendom:	Kommune:	Tegning:	Fase:	Arkitekt:	Tegn:	Dato:	Tegn. nr.:	Rev.:
Fjeldrøm 3 - TIT Holding	311	Flesberg	Fasader Håndtegnet	Byggemelding	Norske Fjellhus AS	Norske Fjellhus	14.09.20	B40-	
Oppdragsgiver:	Utarbeidet av:				Format:	Oppdragsnr.:	Kontr.:	Målestokk:	
Norske Fjellhus as	NORSKE FJELLHUS AS 3620 Flesberg . Tlf. 32 76 00 93 . Fax. 32 76 02 07				A3	638	Christiane J. Moos	1:1	

DENNE TEGNING ER BESKYTTET VED LOV OM OPPHAVSRETT TIL ANDSVÆRK AV 12.05.1961 OG MÅ IKKE KOPIERES ELLER BENYTTES UTEN OPPHAVSMANNENS TILLATELSE