


DENNE TEGNING ER BESKYTTET VED LOV OM OPPHAVSRETT TIL ANDSVÆRK AV 12.05.1961 OG MÅ IKKE KOPIERES ELLER BENYTTES UTEN OPPHAVSMANNENS TILLATELSE

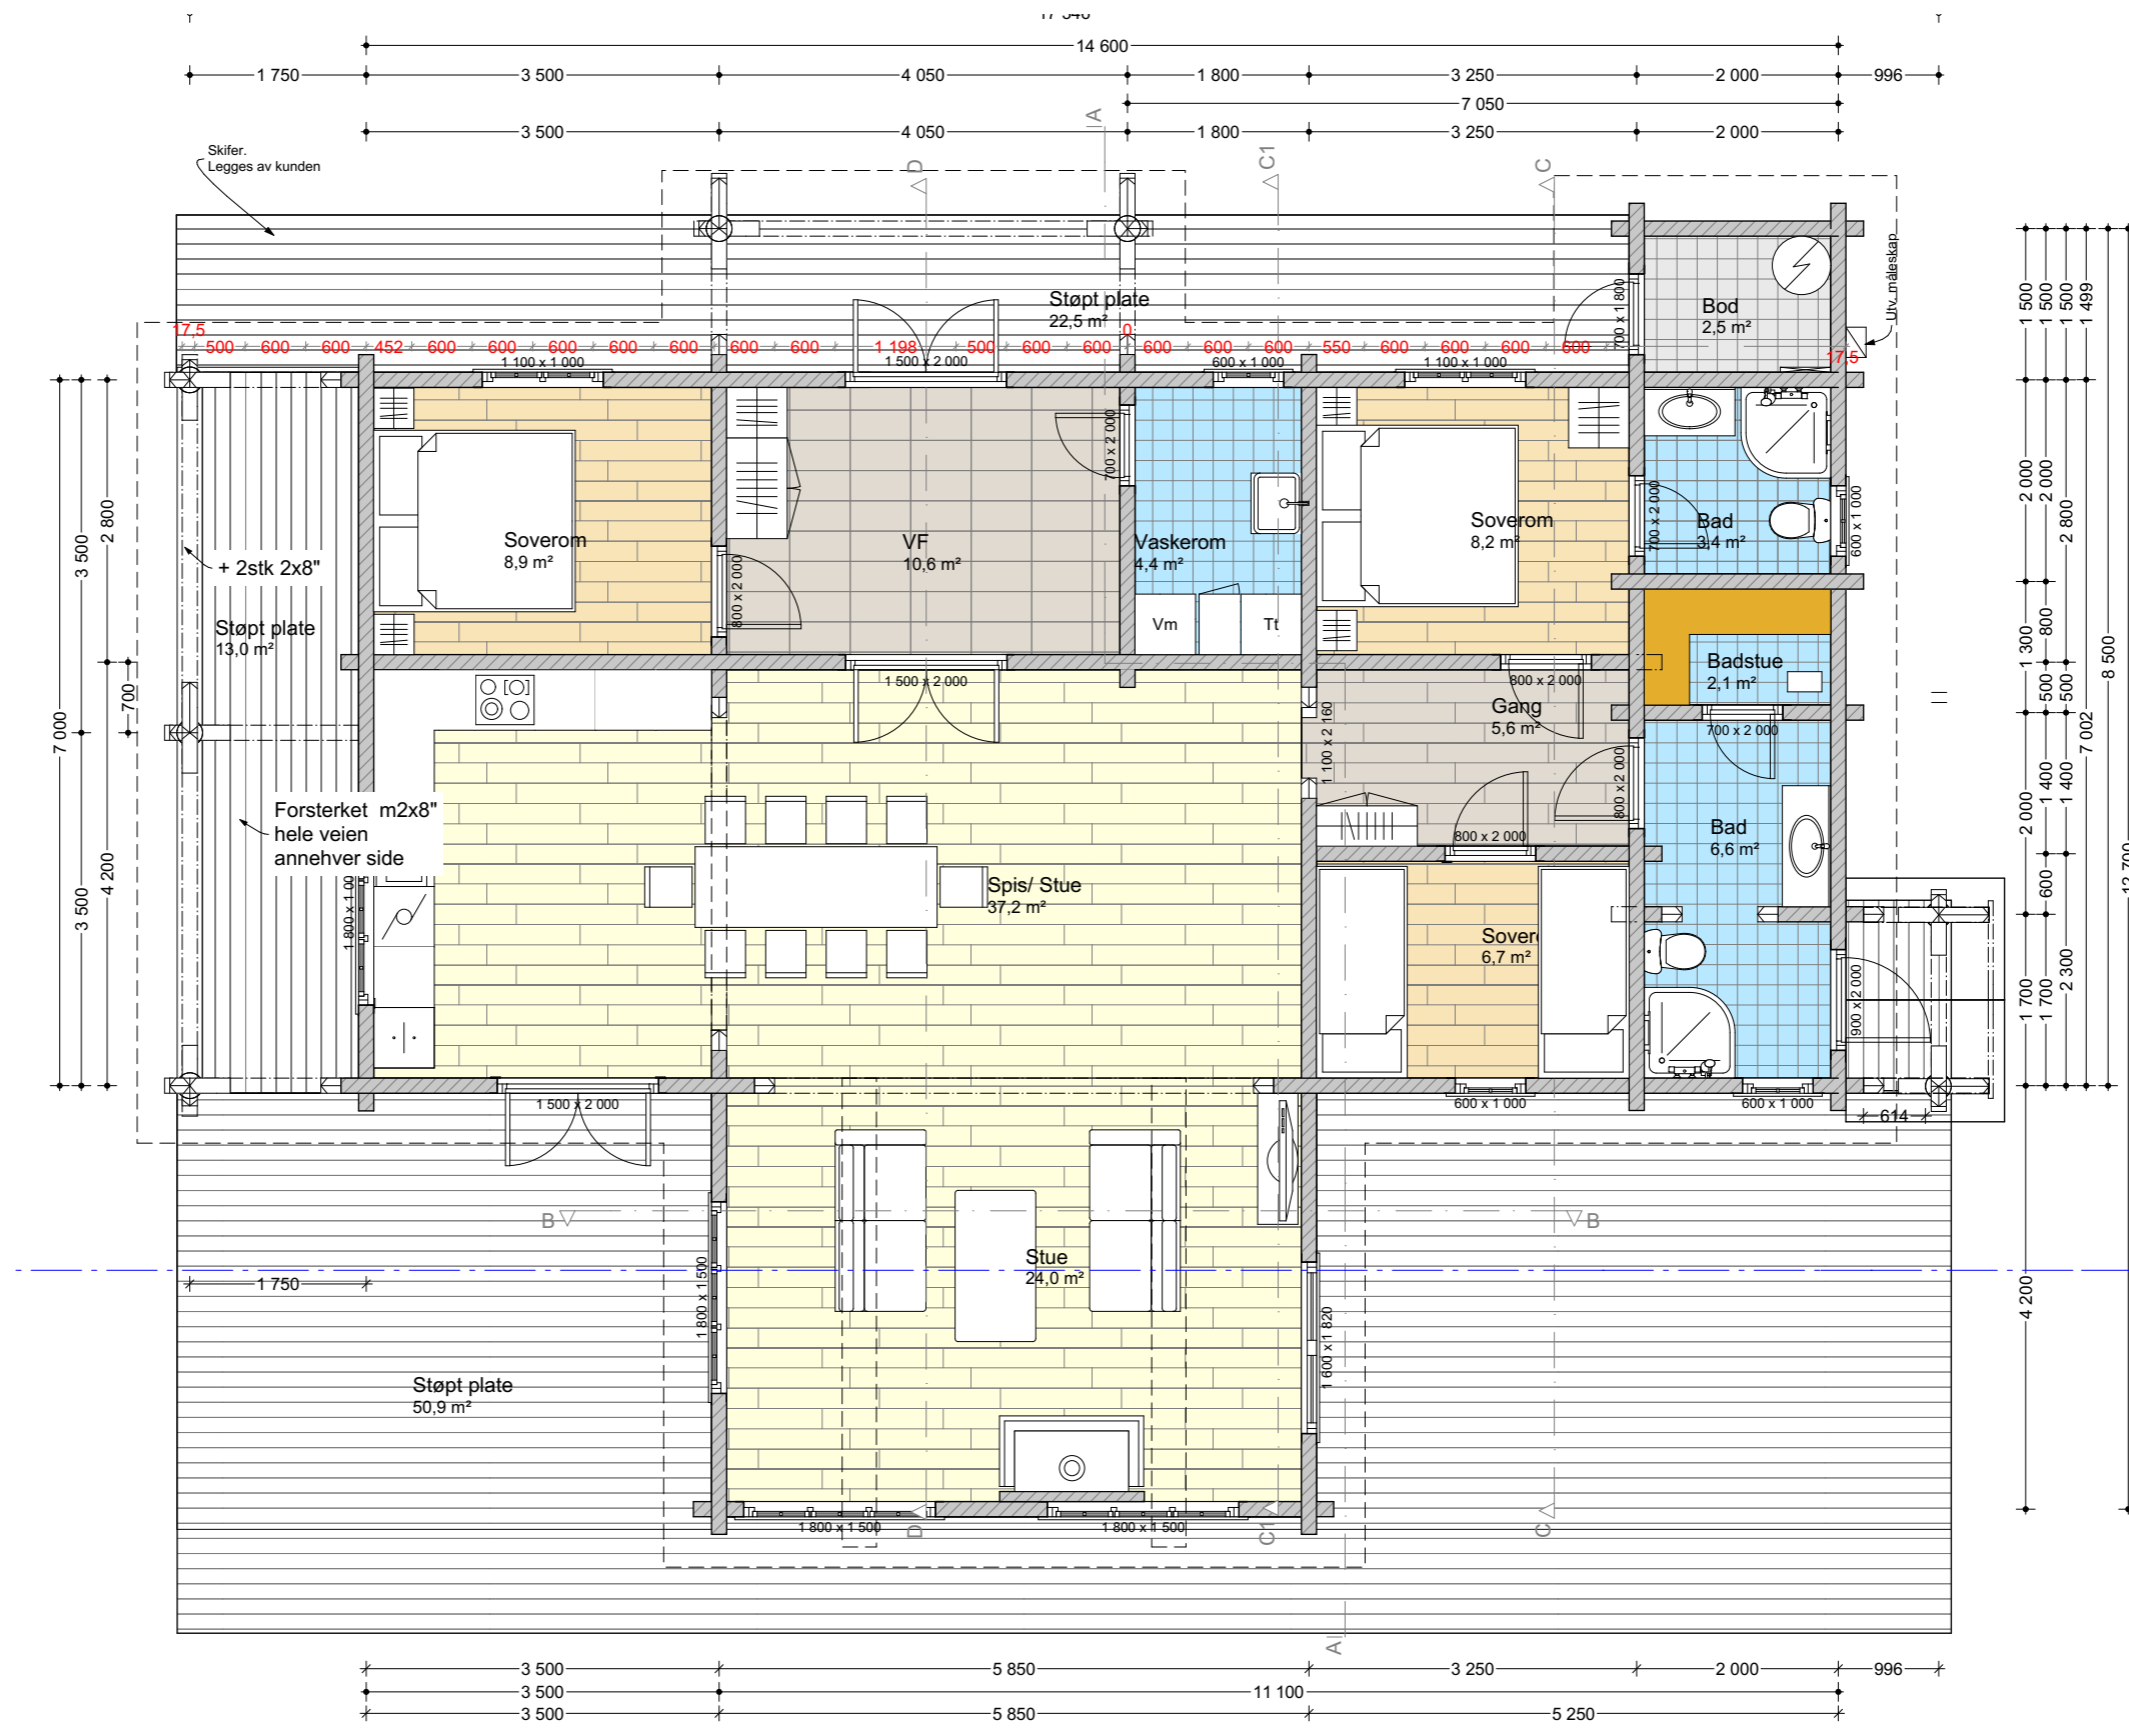

Disse tegningene kan ikke benyttes i prosjekter hvor Norske Fjellhus AS ikke er produsent.

BIM-verktøy ArchCAD 18 NOR Fillassering: Q:\Kunder 2020\638 Fjelldrøm NY - tomt 311 Asland Fjellgrend TIT-Holding\6-Prosjekt\638 Fjelldrøm 2 110920.pln

| | | | | | | | | | |
|---|---|---|------------------------------|------------------------------|---------------------------------|----------------------------|-------------------------------|-----------------------------|-------|
| Prosjekt: Fjelldrøm 3 - TIT Holding | Eiendom: 311 | Kommune: Flesberg | Tegning: Grunnplan | Fase: Byggemelding | Arkitekt: Norske Fjellhus AS | Tegn.: Norske Fjellhus | Dato: 14.09.20 | Tegn. nr.: B20-01 | Rev.: |
| Oppdrags-giver: Norske Fjellhus as | Utarbeidet av: NORSKE FJELLHUS AS | 3620 Flesberg . Tlf. 32 76 00 93 . Fax. 32 76 02 07 | | | Format: A3 | Oppdragsnr.: 638 | Kontr.: Christiane J. Moos | Målestokk: 1:75 | |