


FASADE MOT ØST

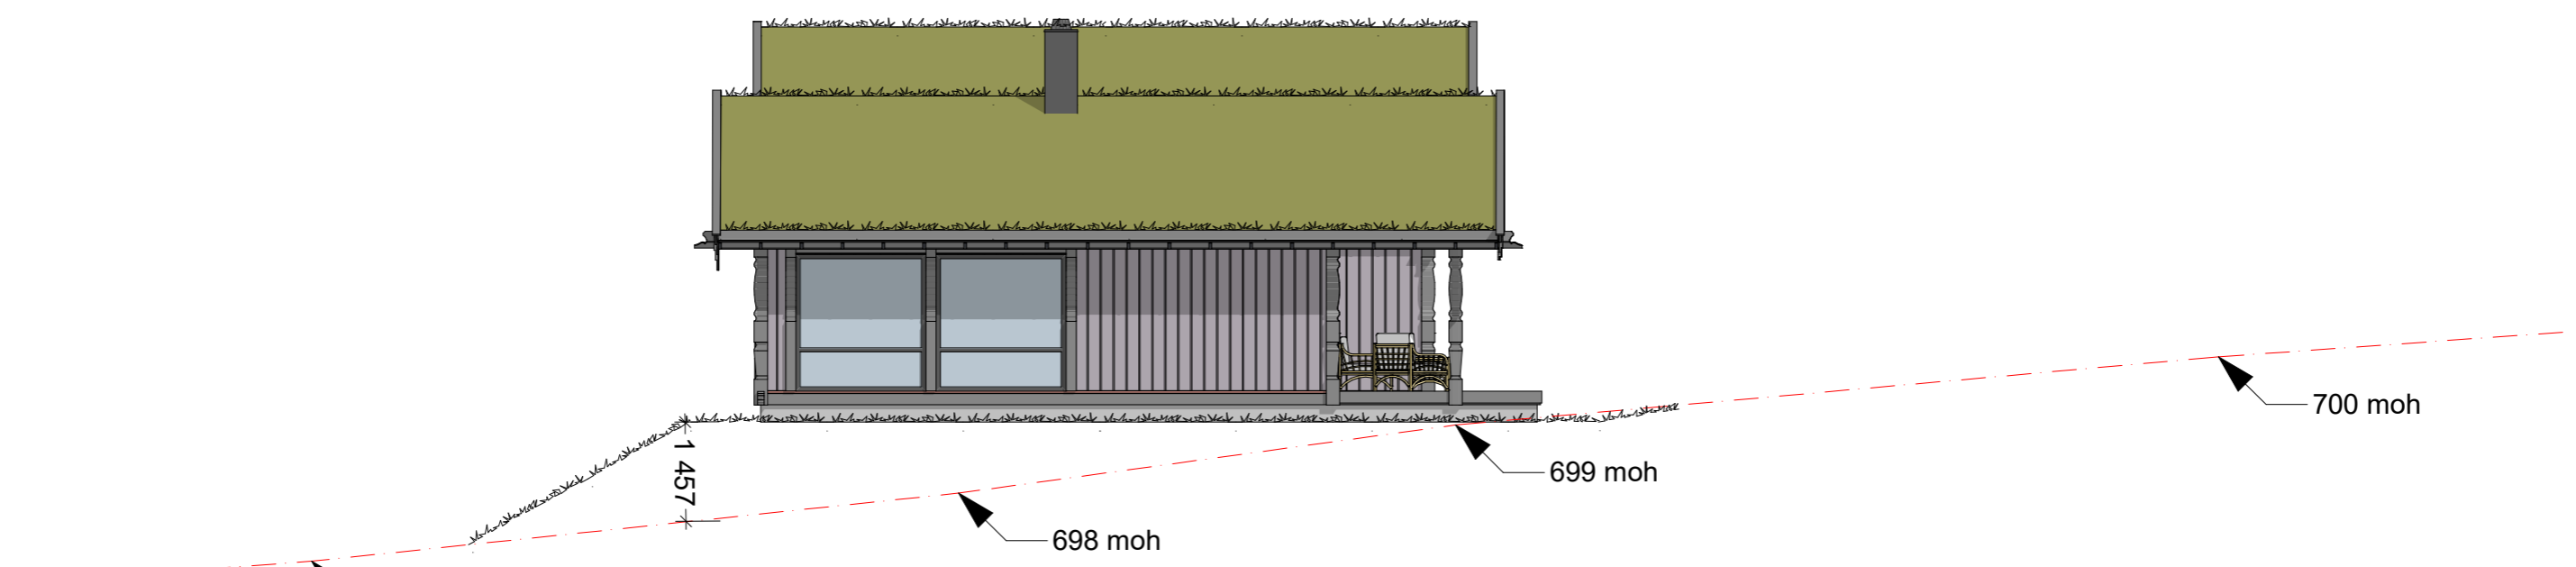

FASADE MOT VEST

Prosjekt: Ringerud Tomt-250		Kontroll prosjekt: Sign.: Kontroll:	
Tiltakshaver: Ringerud Hytteutvikling Moltelia 2 3516 Hønefoss		Gnr./Bnr./Festenr.: 298/55	
Prosjekterende: Eventyrhytter AS Strandgata 70 3340 Åmot			
© Alle rettigheter tilhører utførende for prosjektering, kopiering eller bruk av disse tegningene er forbudt uten skriftlig samtykke		Dato: 06.05.2021	
Tegning: Fasader 3-4		Målestokk: 1:100	
Tegningsnr.: E-3		Rev.: .	