
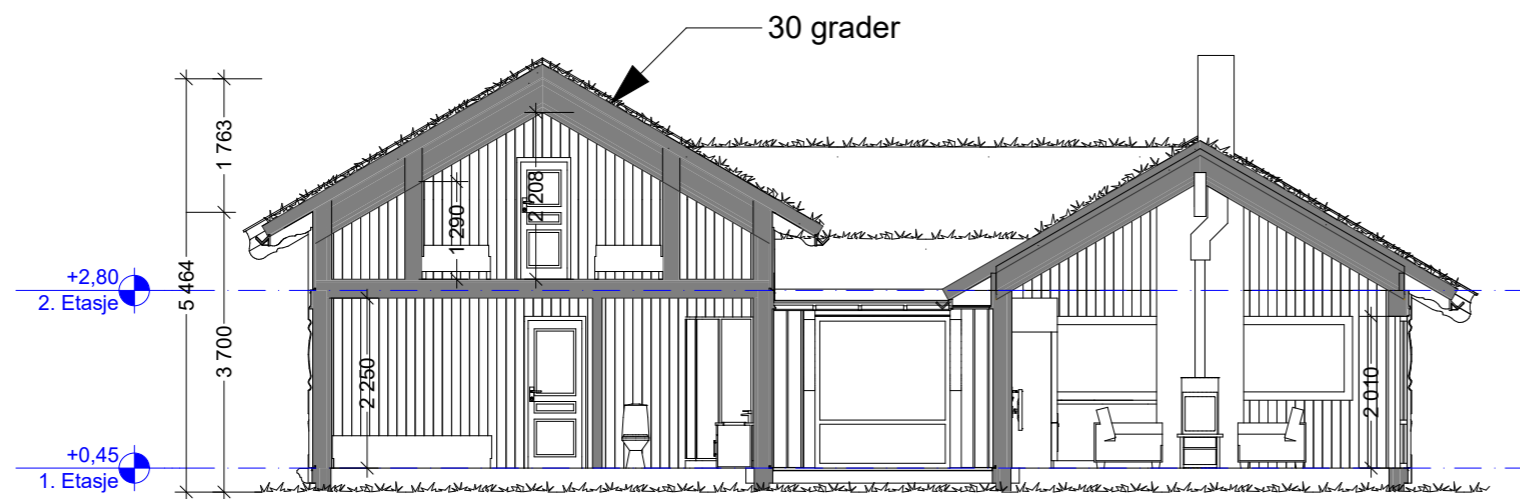
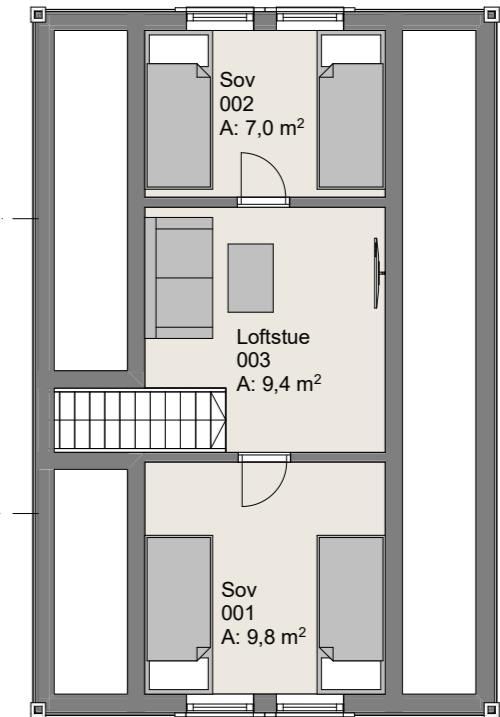


1:100 1. Etasje

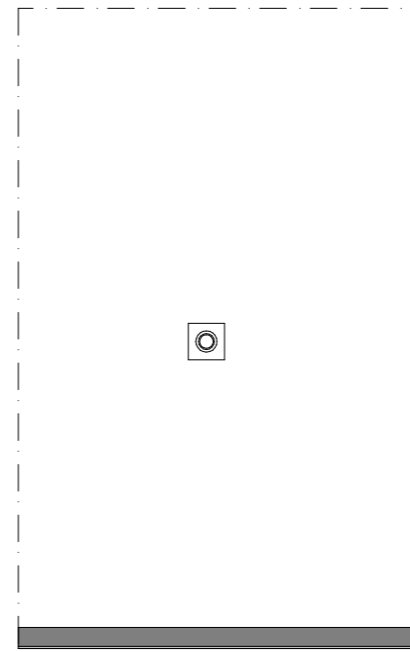

BYA - 125,0 M²
 BRA innv. - 100,6 m²
 BRA utv. - 10,6 m²
 BRA hems - 19,8 m²

Prosjekt: Ringerud Tomt-250		Kontroll prosjekt:	
Tiltakshaver: Ringerud Hytteutvikling Moltelia 2 3516 Hønefoss		Sign.:	Kontroll:
Prosjekterende: Eventyrhytter AS Strandgata 70 3340 Amot		Gnr./Bnr./Festnr.: 298/55	
© Alle rettigheter tilhører utførende for prosjektering, kopiering eller bruk av disse tegningene er forbudt uten skriftlig samtykke		Dato: 06.05.2021	
Tegning: Planer		Målestokk: 1:100	
Tegningsnr.: E-1		Rev.: .	