




FASADE SØR

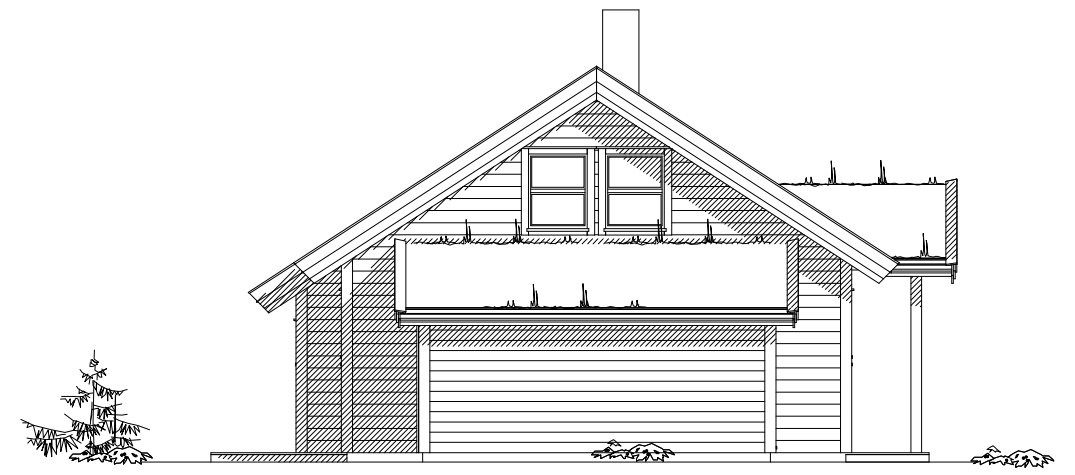


FASADE ØST

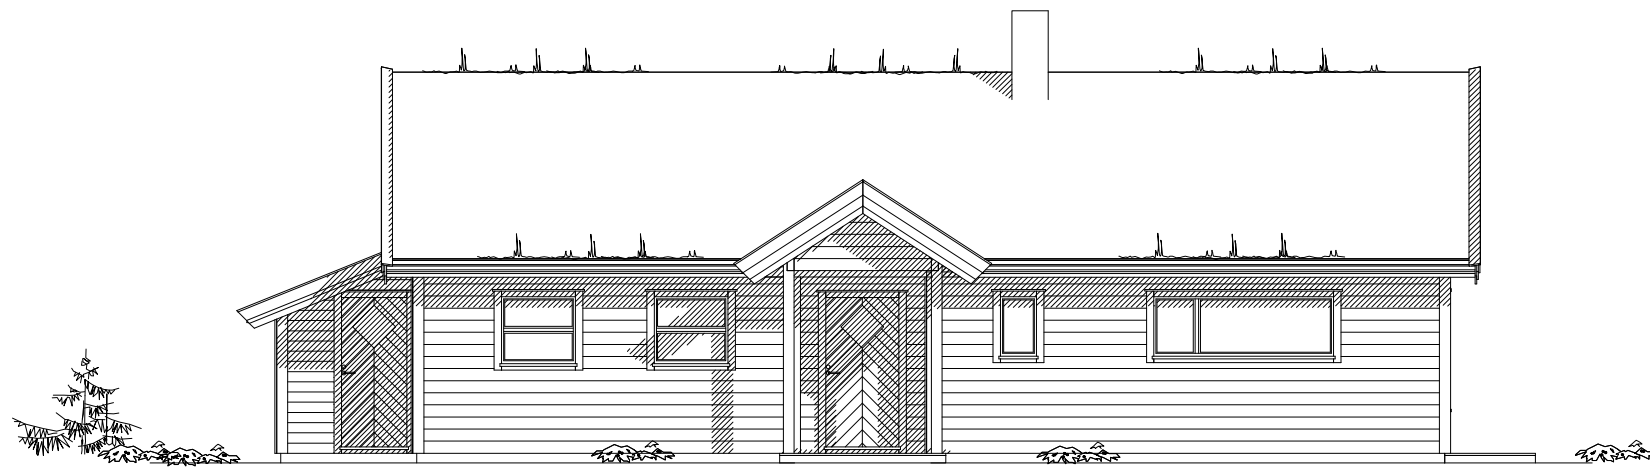

FASADE NORD

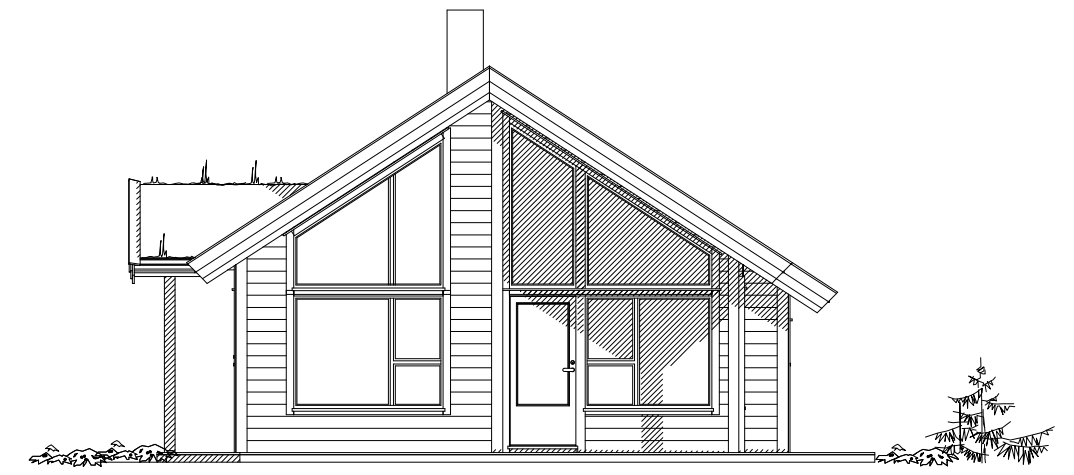

FASADE VEST

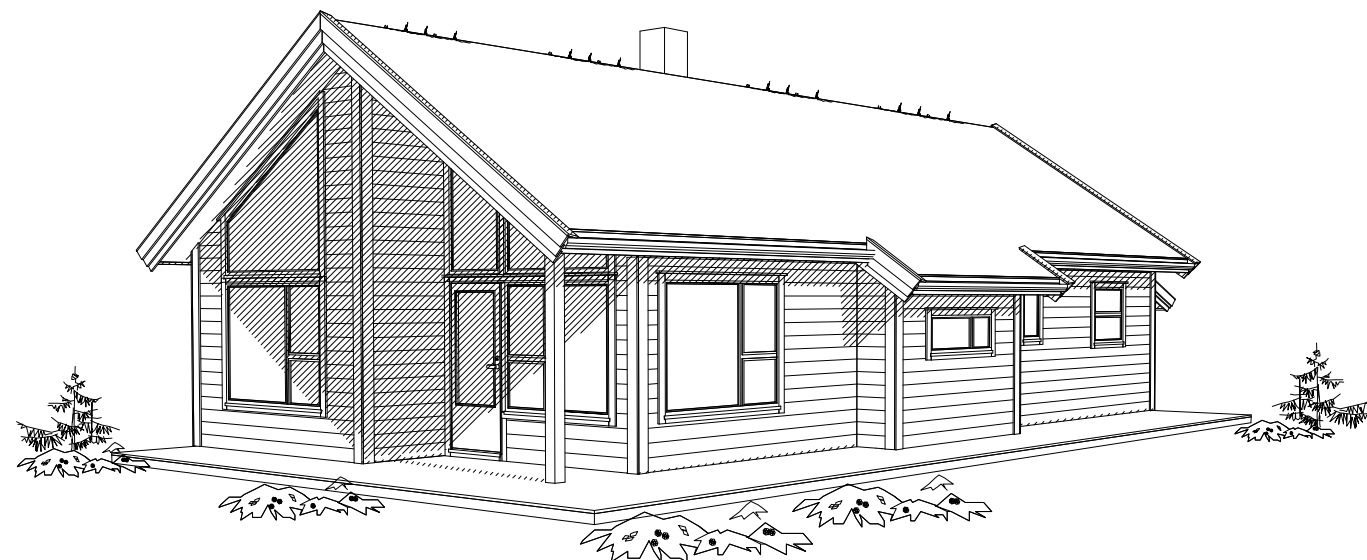

Erevik. Speilvendt

Vertex BD - 3D CAD and BIM - www.vertex.no



Signaturhytten

TILTAKSHAVER: *Signaturhus AS*

BYGGEPLASS: *Hattevarden, Tomt 86*

STED: *4476 Knaben*

G.nr: 191 B.nr: Mål:

DATO: *12.03.2020*




PROSJEKT: *11260*

ARKITEKT: *Reimund Espeland*


TEGNER: *Kurt Hølland*

TLF: 979 71 213 FAX: 915 09 001


© Materialet. Tegningene er omfattet av åndsverklovens bestemmelser og er vernet åndsverk i henhold til åndsverklovens paragraf 1. Uten særskilt avtale med Signaturhytten AS er enhver eksemplarfremstilling og tilgjengeliggjøring, i opprinnelig eller endret skikkelse, ulovlig utnyttelse.

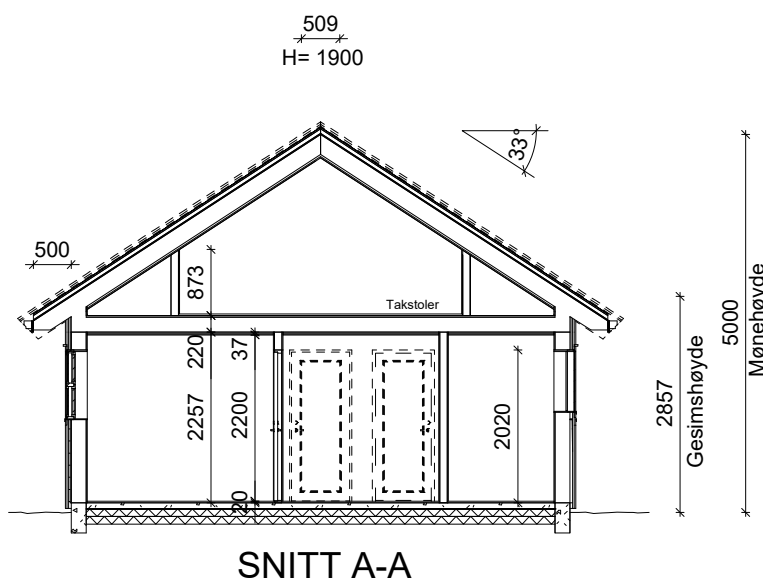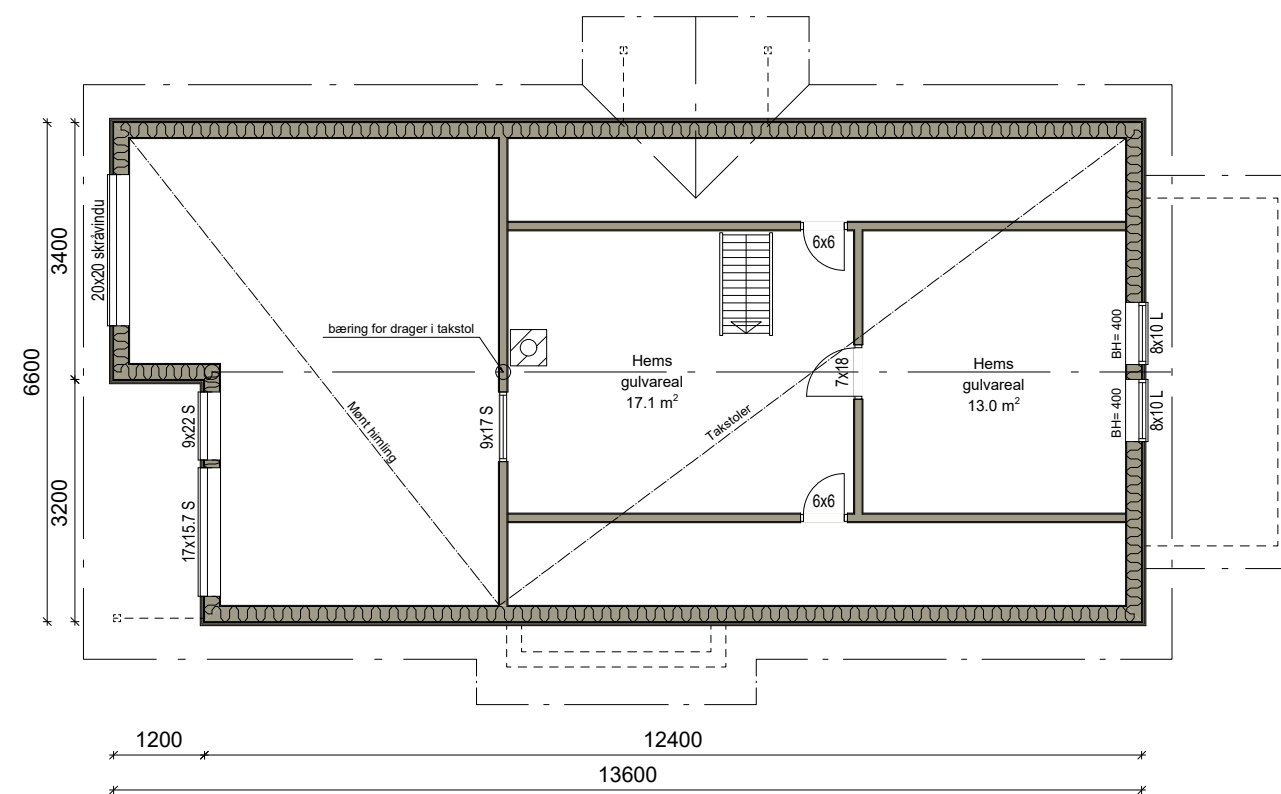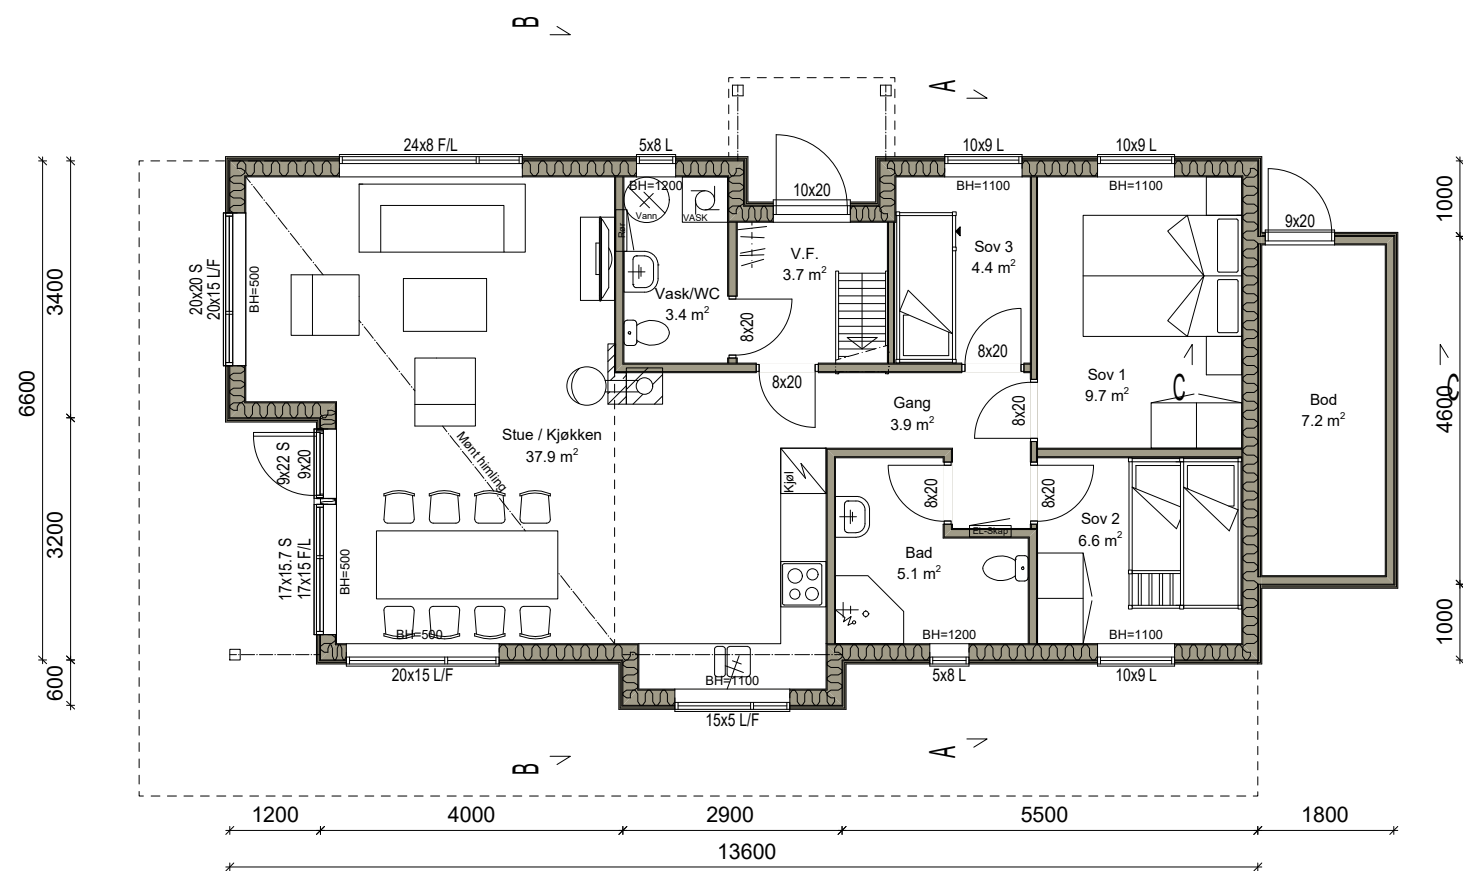

SNITT A-A

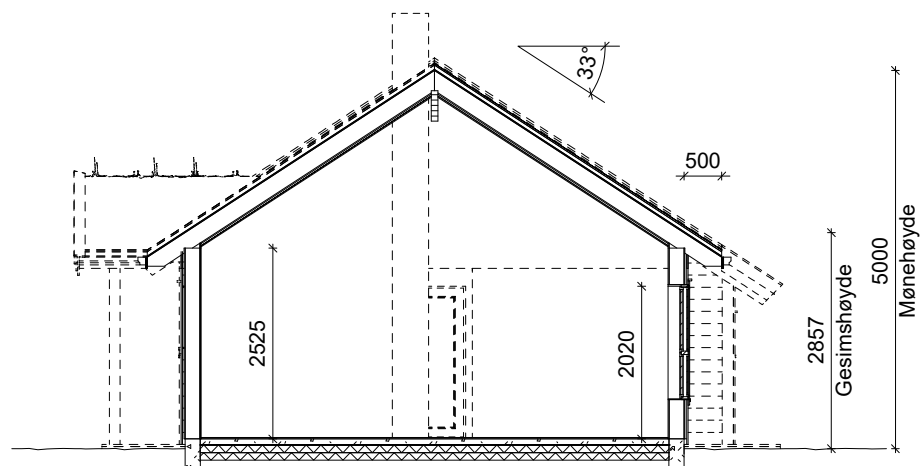


SNITT B-B
Erevik. Speilvendt

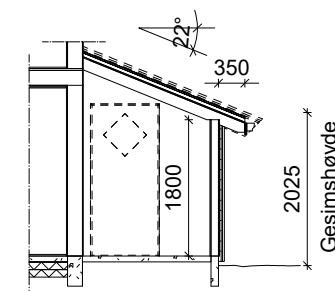

SNITT C-C

Bruksareal - BRA = 92,7 m²
 Bebygd areal - BYA = 104,2 m²

Vertex BD - 3D CAD and BIM - www.vertex.no

		TILTAKSHAVER: <i>Signaturhus AS</i>	DATO: <i>12.03.2020</i>
		BYGGEPLASS: <i>Hattevarden, Tomt 86</i>	PROSJEKT: <i>11260</i>
STED: <i>4476 Knaben</i>		G.nr.: <i>191</i>	B.nr.: <i></i>
Mål: <i></i>		TEGNER: <i>Kurt Hølland</i>	

TLF: 979 71 213 FAX: 915 09 001

© Materialet. Tegningene er omfattet av åndsverklovens bestemmelser og er vernet åndsverk i henhold til åndsverklovens paragraf 1. Uten særskilt avtale med Signaturhytten AS er enhver eksemplarfremstilling og tilgjengeliggjøring, i opprinnelig eller endret skikkelse, ulovlig utnyttelse.