
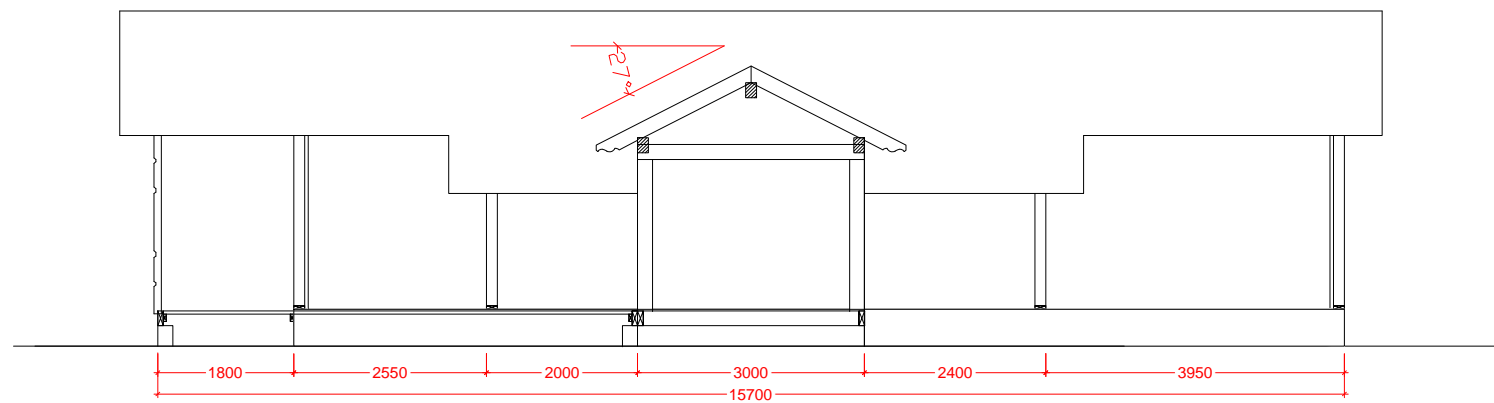
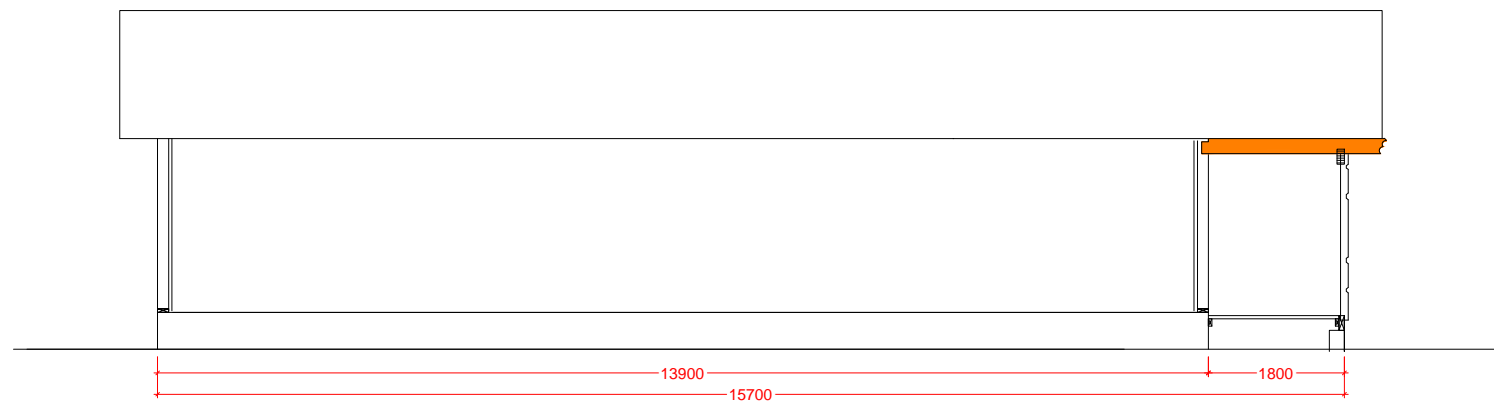
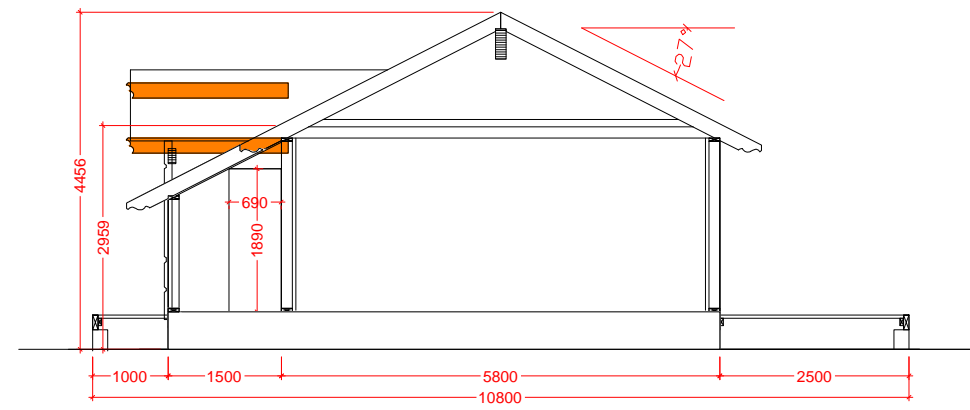


TEKSTFORKLARING TIL VINDU:
 FK - FASTKARM VINDU
 TH - TOPPHENGsLET VINDU
 BS - BARNESIKRING
 SIU - SIKKERHETSGLASS BEGGE SIDER
 SI - SIKKERHETSGLASS INNSENDIG
 GH - GLASSHØYDE

BYA:	BRA:	O-BRA:
102m ²	90m ²	76m ²
Brutto areal 1.etg. / Gross area ground floor:	Brutto areal oppstue / Gross area loft:	Areal kryptloft / Gross area creep loft:
87m ²	-	-
Areal overbygd terrasse / Area roofed terrace:	Areal terrasse / Area terrace:	Areal / Area:
14,9m ²	27,4m ²	

Kjøkken-, bad- og vaskeroms løsning er **KUN** et forslag. Sjekk/kontroller med egne tegninger fra kjøkken- og våtromsleverandør.

F			No. Dato/Date: Signatur/Signature.	Teg av / Draw by: Dato / Date:	Arkstr / Sheetsize:	Tiltakshaver / Client:	Byggesettet produseres av: Moen Design Nordic Houses Buen Gruppen www.buengruppen.no
G			Revisjonstekst / Revision text:	ams 07.08.15	A3	HMS Utvikling AS	
H			A 13.08.20 ams	Modell / Model:	Mål / Scale:	Byggeadresse / Buildingsite:	
			lik. pronr. 17134, endra stuevindu	Budor S	1:100	T-11, Deveg	
			B	Tegning / Drawing:	Serie / Serie:	Prosjekt nr: Gnr/Bnr Kommune / Gnr/Bnr-County:	
				PLAN	POPULÆR	20058 10/52, Rollag kommune	




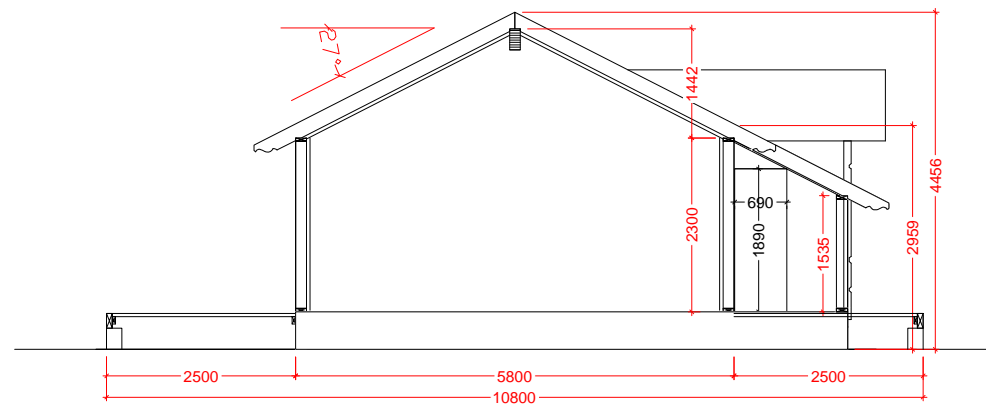





BYA:	BRA:	O-BRA:
102m ²	90m ²	76m ²
Brutto areal 1etg. / Gross area ground floor:	Brutto areal oppstue / Gross area loft:	Areal kryploft / Gross area creep loft:
87m ²	-	-
Areal overbygd terrasse / Area roofed terrace:	Areal terrasse / Area terrace:	Areal / Area:
14,9m ²	27,4m ²	

F	C	No.	Dato/Date:	Signatur/Signature.	Teg av / Draw by:	Dato / Date:	Arkstr / Sheetsize:	Tiltakshaver / Client:
G	D	Revisjonstekst / Revision text:	ams	07.08.15	A3	HMS Utvikling AS		
H	E	A	13.08.20	ams	Mål / Scale:	Byggeadresse / Buildingsite:		
		lik. pronr. 17134, endra stuevindu			1:100	T-11, Devæg		
		B			Serie / Serie:	Prosjekt nr: Gnr/Bnr Kommune / Gnr/Bnr-County:		
					POPULÆR	20058 10/52, Rollag kommune		

Byggesettet produseres av:

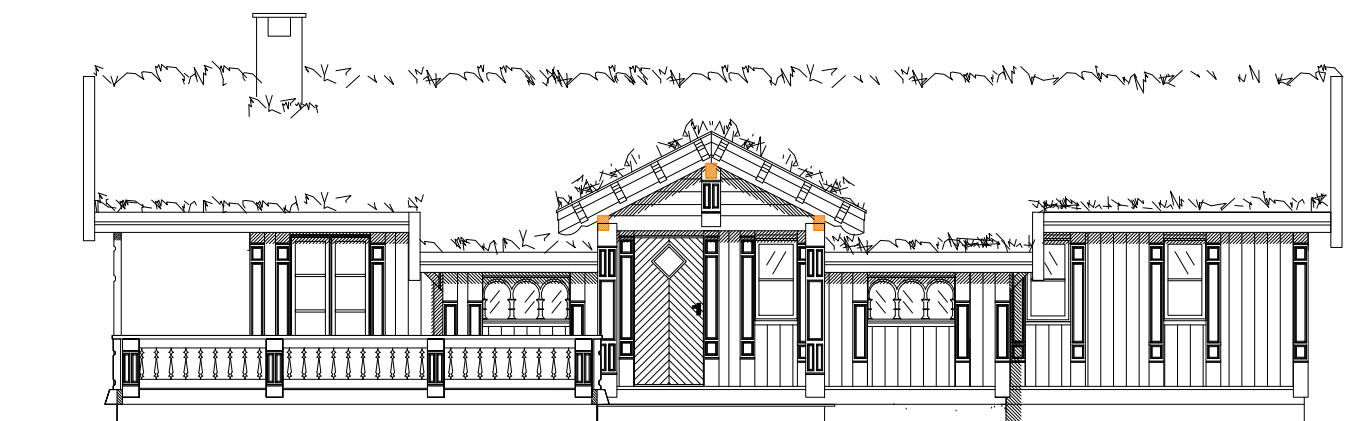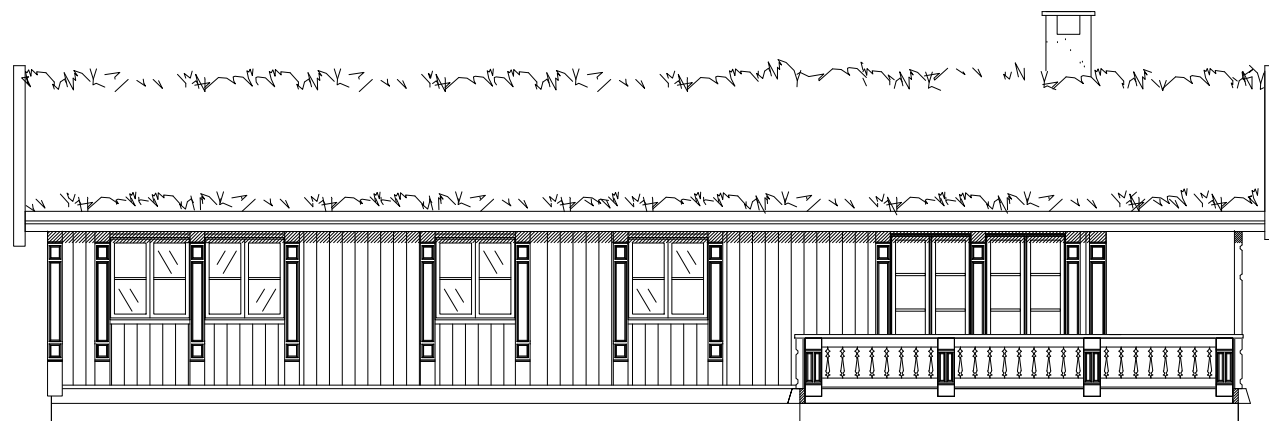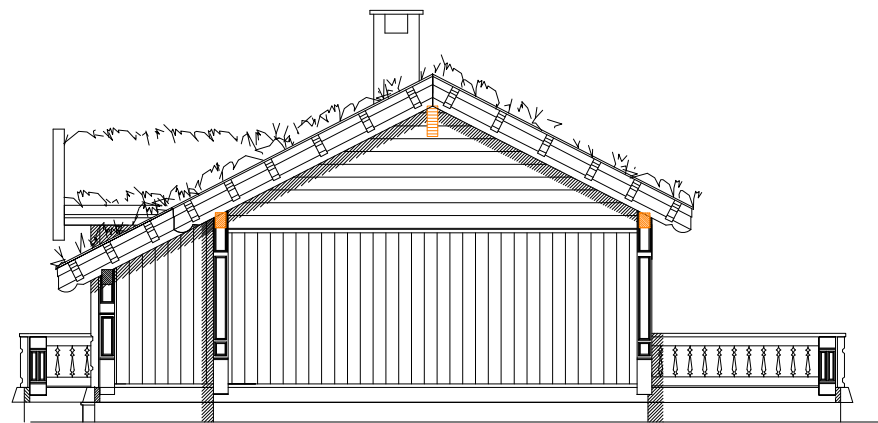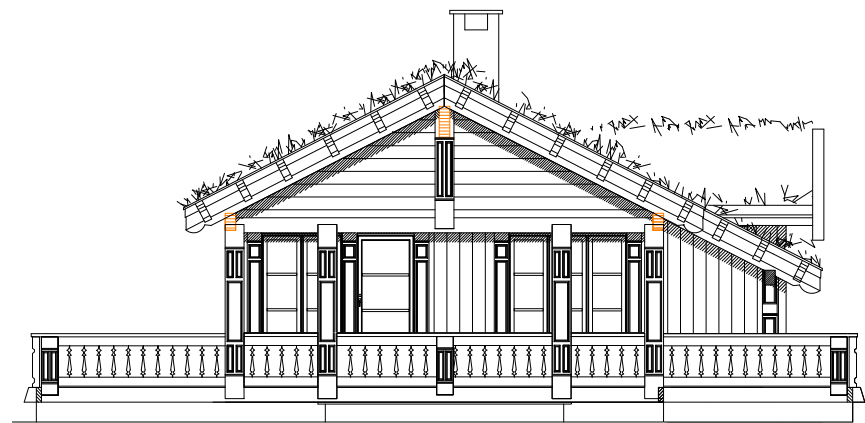Buen Gruppen
www.buengruppen.no



F		C		No.	Dato/Date:	Signatur/Signature.	Teg av / Draw by:	Dato / Date:	Arkstr / Sheetsize:	Tiltakshaver / Client:	Byggesettet produseres av:  Moen Design  Nordic Houses  Buen Gruppen www.buengruppen.no
G		D		Revisjonstekst / Revision text:			ams	07.08.15	A3	HMS Utvikling AS	
H		E		A	13.08.20	ams	Modell / Model:		Mål / Scale:	Byggeadresse / Buildingsite:	
				lik. pronr. 17134, endra stuevindu			Budor S		1:100	T-11, Deveg	
				B			Tegning / Drawing:		Serie / Serie:	Prosjekt nr: Gnr/Bnr Kommune / Gnr/Bnr-County:	
							FASADER		POPULÆR	20058 10/52, Rollag kommune	