






PLAN 1 ETASJE

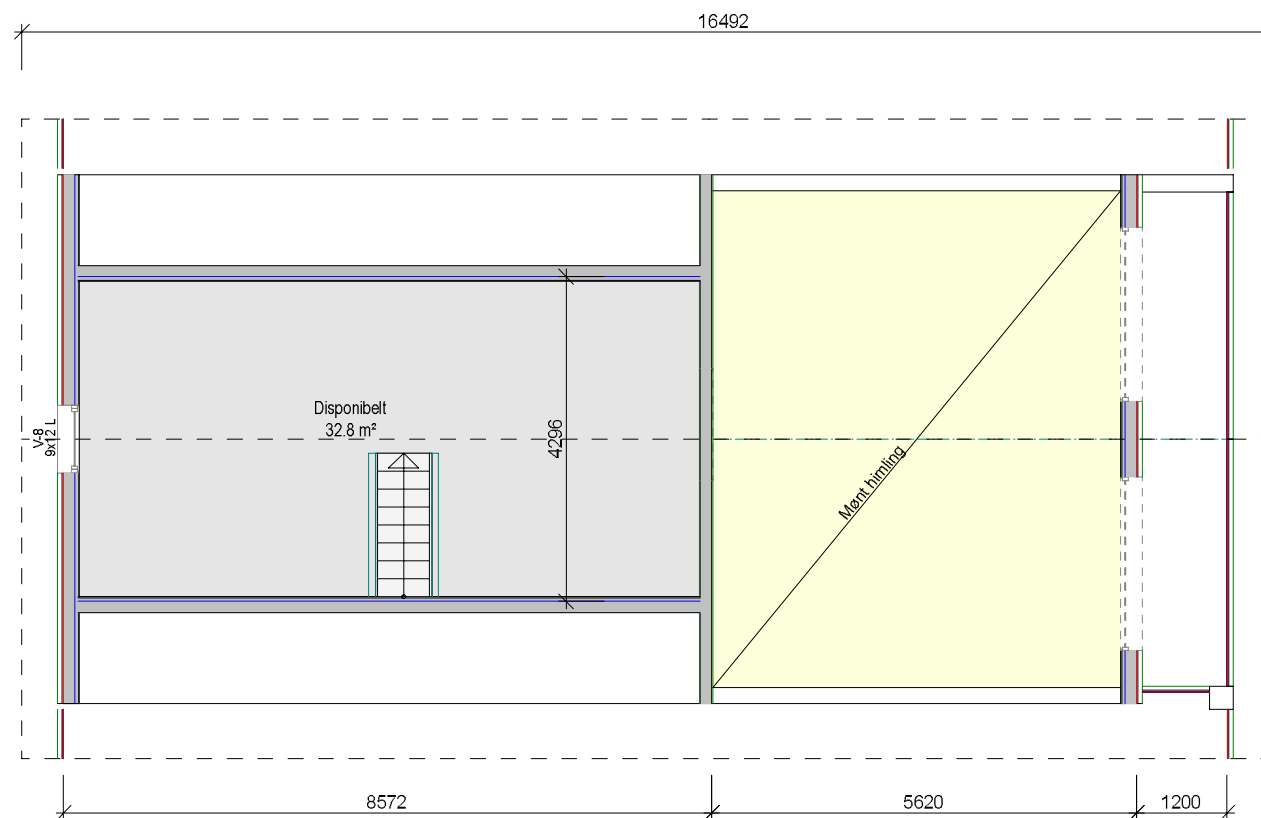

PLAN HEMS

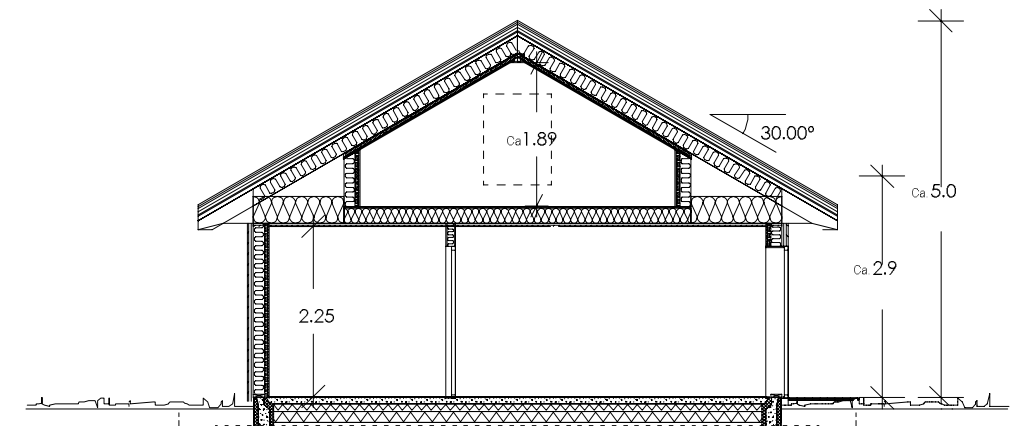

SNITT A - A

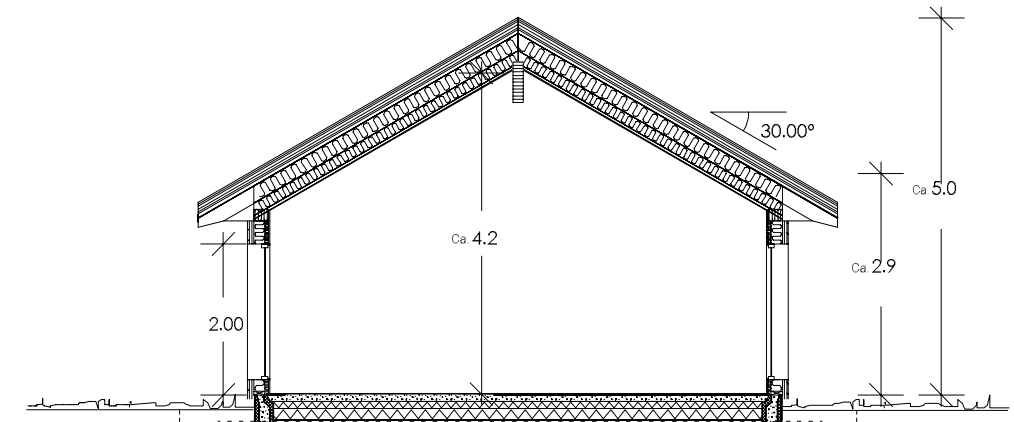

SNITT B - B

Arealberegninger i hht. NS 3940	Bruksareal BRA kvm		
	Pr etasje	Åpent over- bygd areal og carport	Sum BRA
Hovedetasje	90.5	6.8	97.3
SUM :	90.5	6.8	97.3
BYA :	111.3	0.0	111.3

REV.	ANT.	REVIDERINGEN GJELDER	SIGN.	DATO

Blåne FRAM 3

G.NR.

B.NR.

KOMMUNE:



TEGN. AB

PROSJ.NR.

GODKJ.

20001


MÅL 1 : 100

TEGN. NR.


DATO 18.05.2022

501


PLAN /SNITT

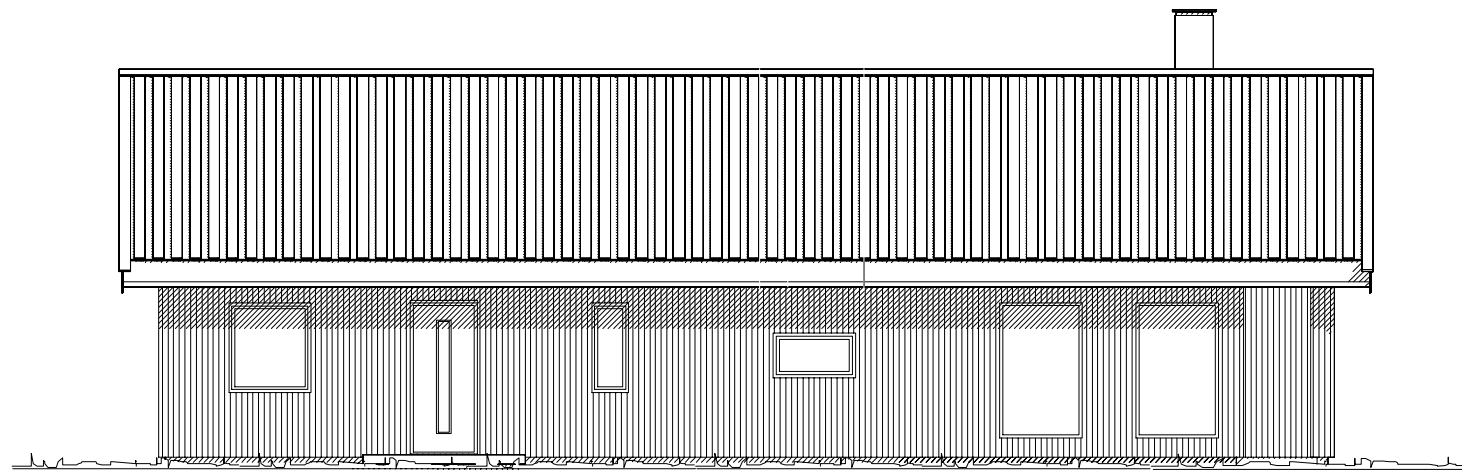


FASADE 1

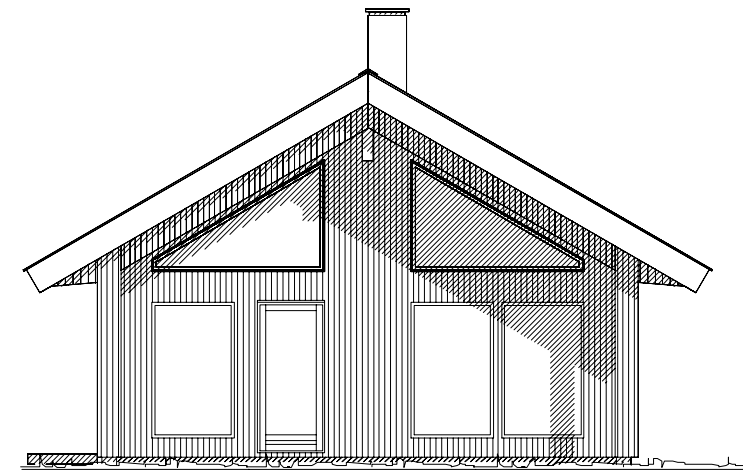

FASADE 2

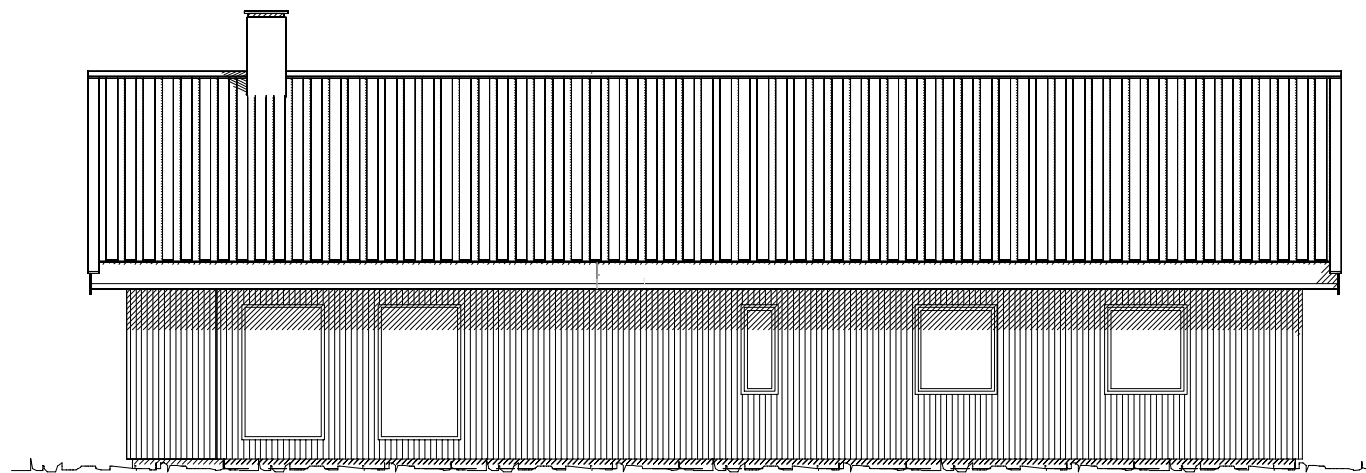

FASADE 3

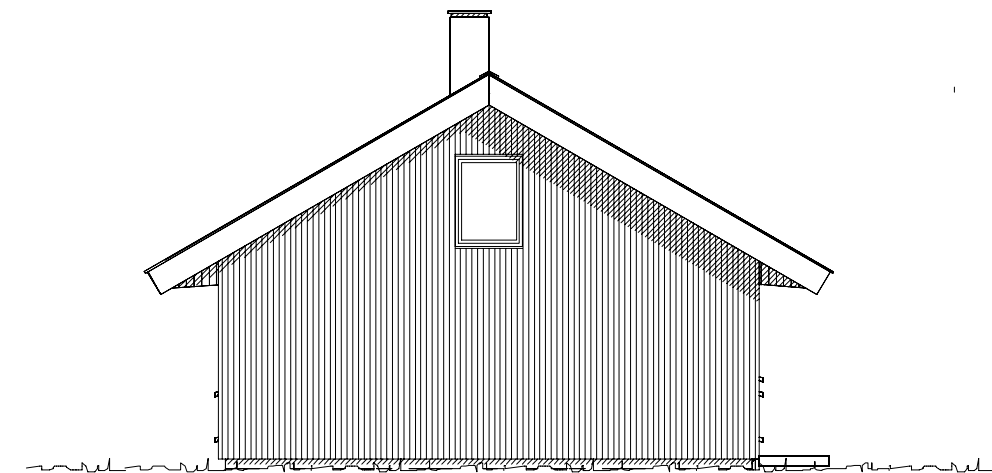

FASADE 4



REV.	ANT.	REVIDERINGEN GJELDER	SIGN.	DATO
------	------	----------------------	-------	------

Blåne FRAM 3

G.NR.

B.NR.

KOMMUNE:



TEGN. AB

PROSJ.NR.

GODKJ.

20001

MÅL 1 : 100

TEGN. NR.

504

FASADER

DATO 29.09.2021