


Fasade mot vest

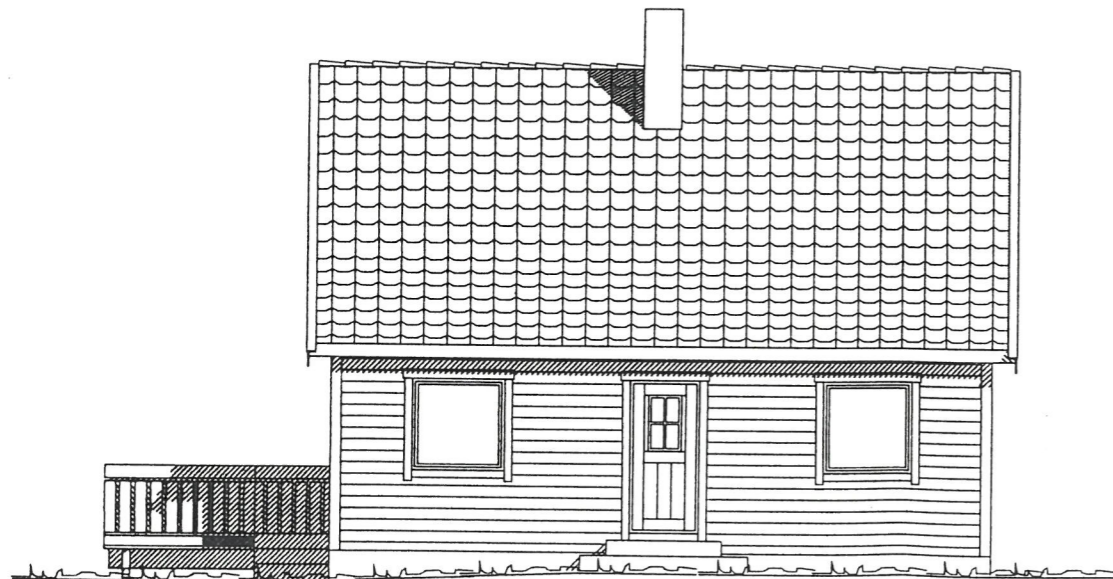

Fasade mot sør



Fasade mot øst



Fasade mot nord

TEIAD KOMMUNE  
 17.10.2001  
 D-166/01  
 Sign. *[Signature]*

UTFORMING AV TILTAK BEKREFTES FOREVIST:

Nabo.nr.	G.nr.	Br.nr.	Dato	Sign.
Nabo.nr.	G.nr.	Br.nr.	Dato	Sign.
Nabo.nr.	G.nr.	Br.nr.	Dato	Sign.
Nabo.nr.	G.nr.	Br.nr.	Dato	Sign.

Tiltakshaver: Per Roger Hoff		 TEGNINGS NR. 502 PROSJ.NR. 762w
Leverandør: Engevik & Tislevoll a.s.		
HUSTYPE: SPESIAL	FASADER	
Byggeplassens adresse:		DATO 28.08.01 lv REV.1 REV.2 REV.3 SKALA 1:100
G.nr.	Br.nr.	ER TEGNING KONTROLLERT I H.T. SJEKKLISTER ?
VestlandsHusgruppens arkitektkontor - 6018 Alesund - Tlf. 70 17 89 00 TEGNINGEN MÅ HVERKEN HELT ELLER DELVIS KOPIERES ELLER BENYTTES VED TILTAK SOM VESTLANDSHUS IKKE MEDVIRKER I.		