



Falkefjell Modell C

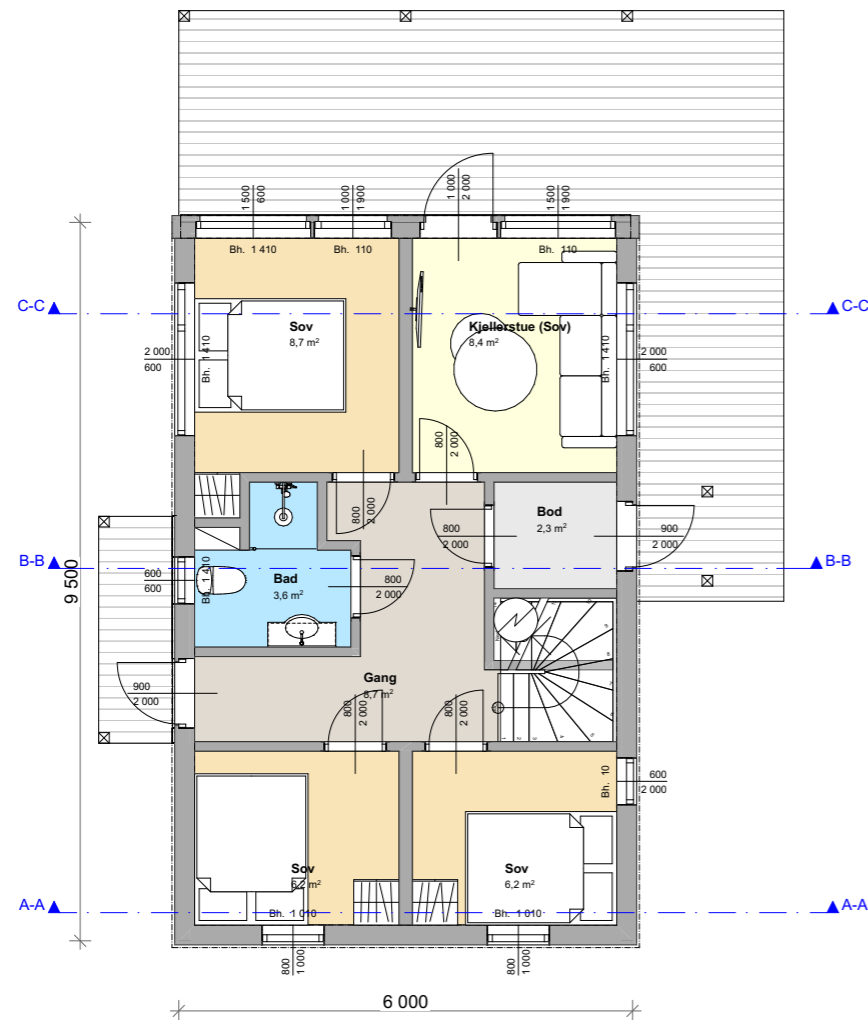

1:100

Plantegning 1. etasje

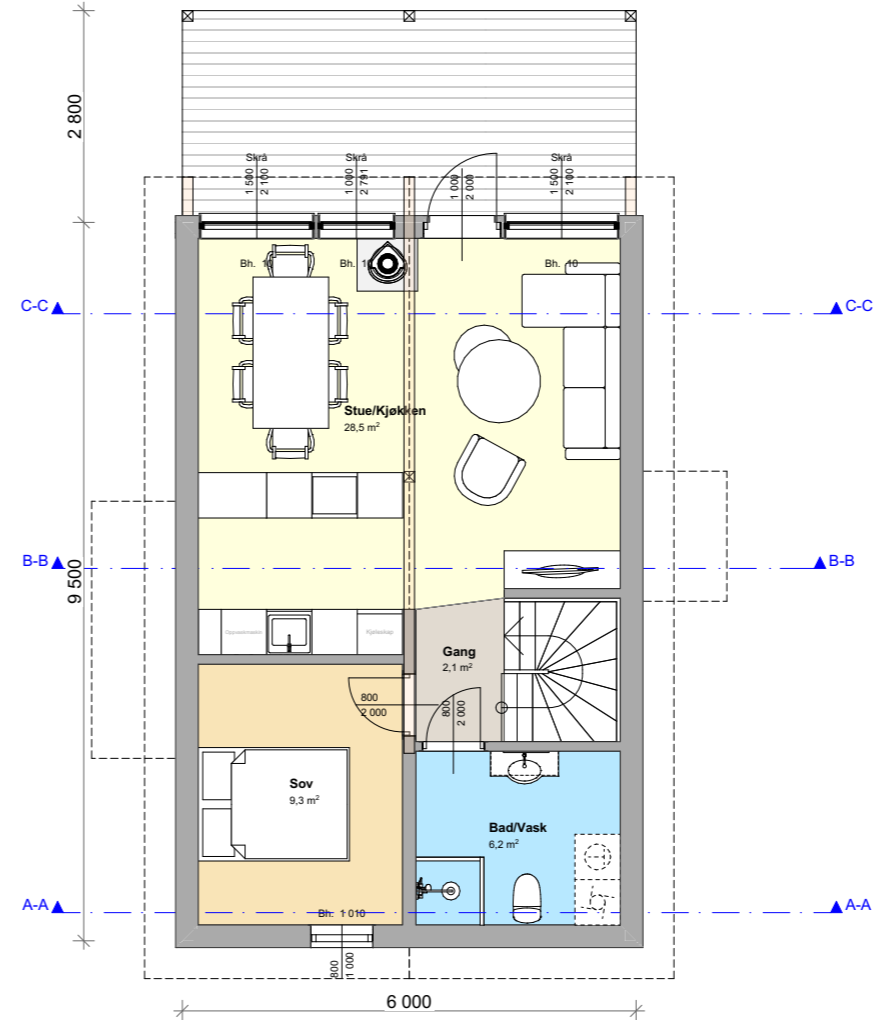


1:100

Plantegning 2. Etasje

BYA Hytte
80,3 m²
BRA 1. etasje
50,7 m²
BRA 1. etasje
43,2 m²
Totalt BRA = 93,9m²


Prosjekt: Falkefjell - Modell C	Kontroll prosjekt: Sign.: Kontroll:
Tiltakshaver: Utsyn Bolig AS Sandveien 114 4485 Feda	Gnr./Bnr./Festenr.: #Site Custom
Prosjekterende: Drag Arkitektur og Byggteknikk AS Audnedalsveien 4379 4529 Byremo	
© Alle rettigheter tilhører utførende for prosjektering, kopiering eller bruk av disse tegningene er forbudt uten skriftlig samtykke	Dato: 30.09.2022
Tegning: Plantegninger	Målestokk: 1:100
Tegningsnr.:	Rev.:

Falkefjell Modell C

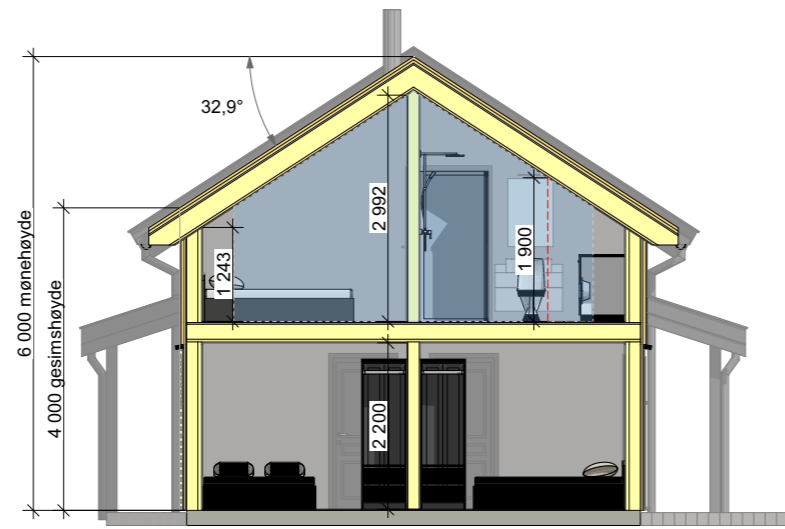


1:100

A-A

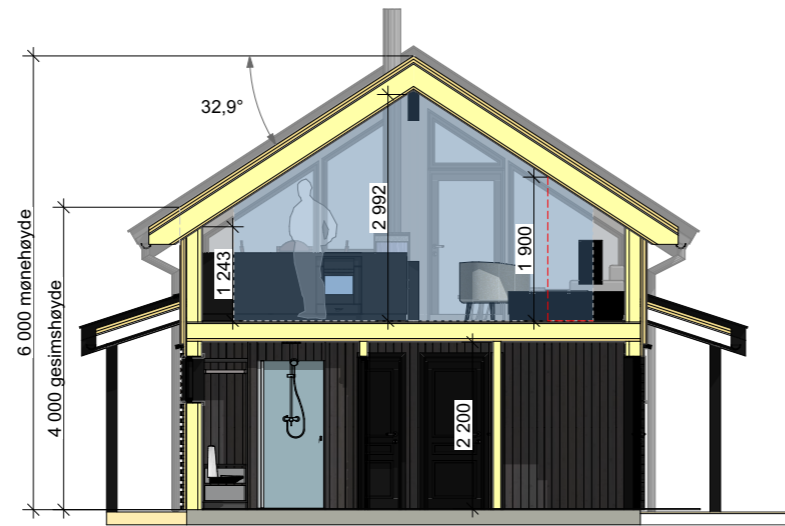


1:100

B-B

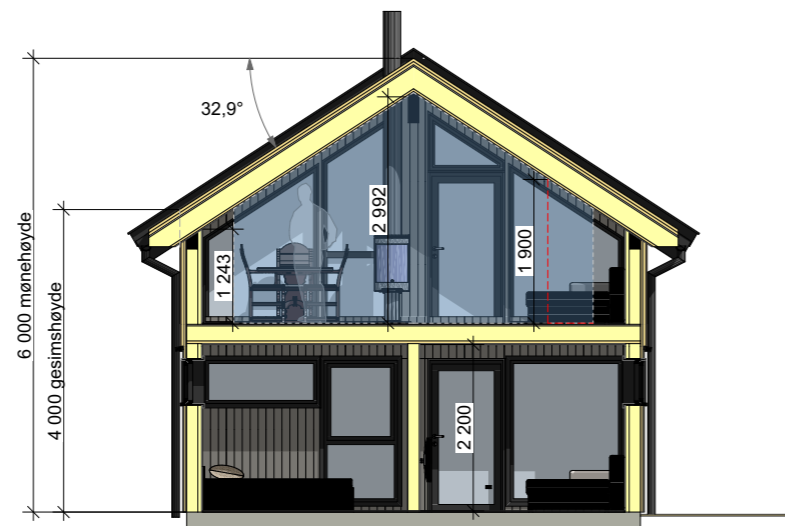

1:100

C-C

Prosjekt: Falkefjell - Modell C	Kontroll prosjekt: Sign.: Kontroll:
Tiltakshaver: Utsyn Bolig AS Sandeveien 114 4485 Feda	Gnr./Bnr./Festenr.: #Site Custom
Prosjekterende: Drag Arkitektur og Byggteknikk AS Audnedalsveien 4379 4529 Byremo	
© Alle rettigheter tilhører utførende for prosjektering, kopiering eller bruk av disse tegningene er forbudt uten skriftlig samtykke	Dato: 30.09.2022
Tegning: Snitt	Målestokk: 1:100
	Tegningsnr.: Rev.: .