


Plan 1 etg



Plan 2 etg




TEKSTFORKLARING TIL VINDU:  
 FK - FASTKARM VINDU  
 TH - TOPPHENGSLET VINDU  
 BS - BARNESIKRING  
 SIU - SIKKERHETSGLOSS BEGGE SIDER  
 SI - SIKKERHETSGLOSS INNVENDIG  
 GH - GLASSHØYDE

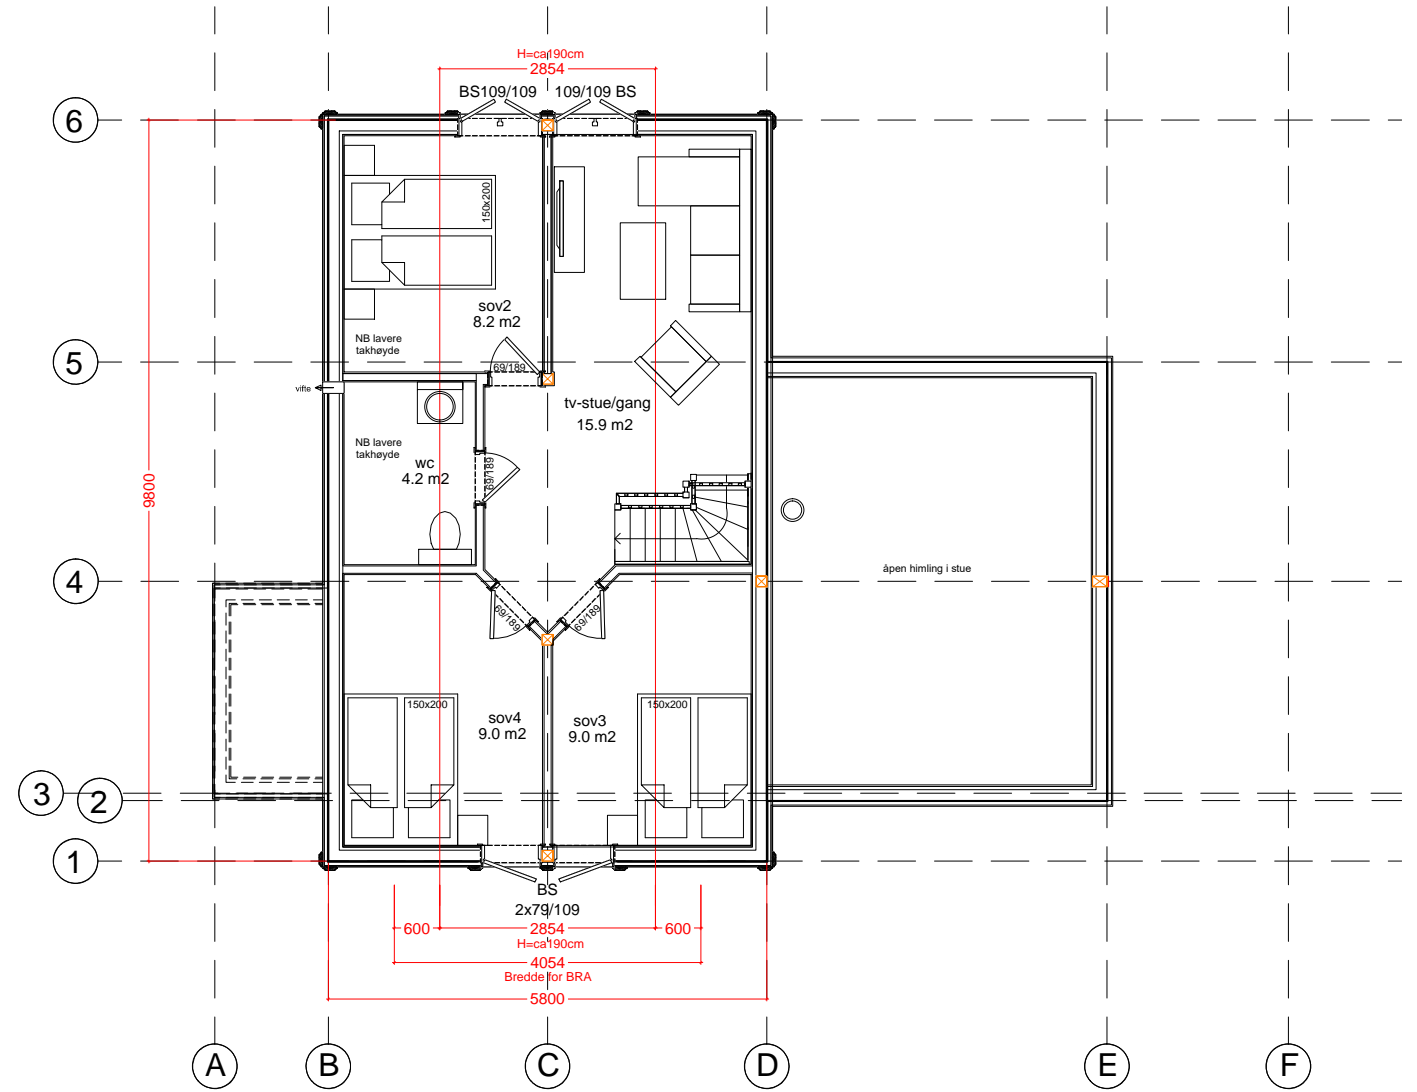

BYA:	BRA:	O-BRA:
105,5m <sup>2</sup>	131m <sup>2</sup>	116m <sup>2</sup>
Brutto areal 1 etg. / Gross area ground floor:	Brutto areal oppstue / Gross area loft:	Areal kryploft / Gross area creep loft:
87m <sup>2</sup>	57m <sup>2</sup>	-
Areal overbygd terrasse / Area roofed terrace:	Areal terrasse / Area terrace:	Areal / Area:
18,4m <sup>2</sup>	22,1m <sup>2</sup>	

Kjøkken-, bad- og vaskeroms løsning er **KUN** et forslag. Sjekk/kontroller med egne tegninger fra kjøkken- og våtromsleverandør.

F	C	No. Dato/Date: Signatur/Signature.	Teg av / Draw by: Dato / Date: Arkstr / Sheetsize:	Tiltakshaver / Client:	Tegnet av:  Moen Design for:
G	D	Revisjonstekst / Revision text:	A3	HMS Utvikling AS	
H	E	A 14.10.20 ams	Modell / Model: Mål / Scale:	Byggeadresse / Buildingsite:	
		Utg. pr. 19052, standard takoverbygg stue	TIUR S 5.8 1:100	T-6, Sagstugo	
		B	Serie / Serie: POPULÆR	Prosjekt nr: 19084	Gnr/Bnr Kommune / Gnr/Bnr-County: 10/82, Rollag kommune
			01 PLAN		

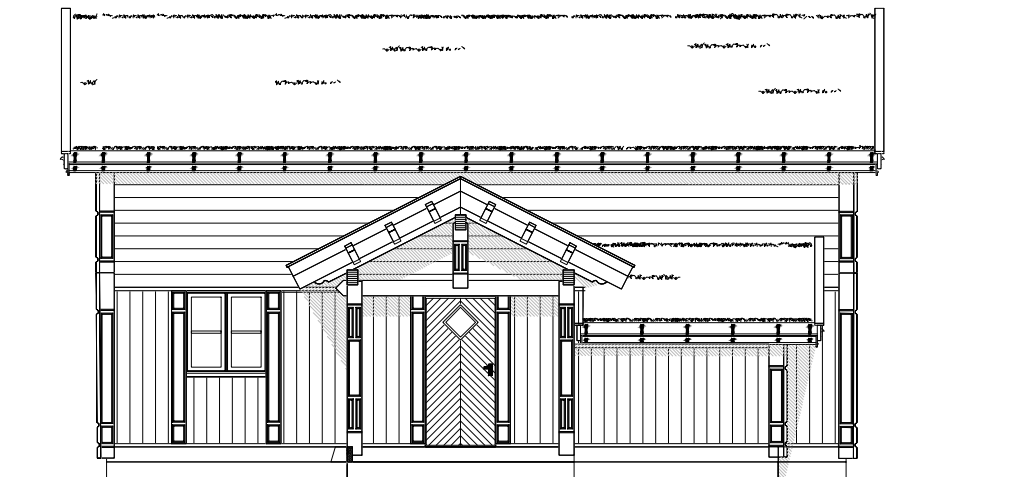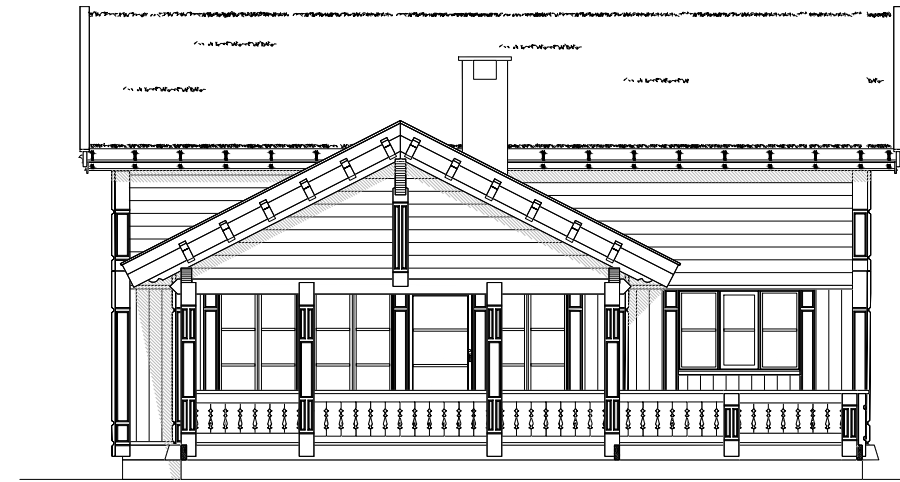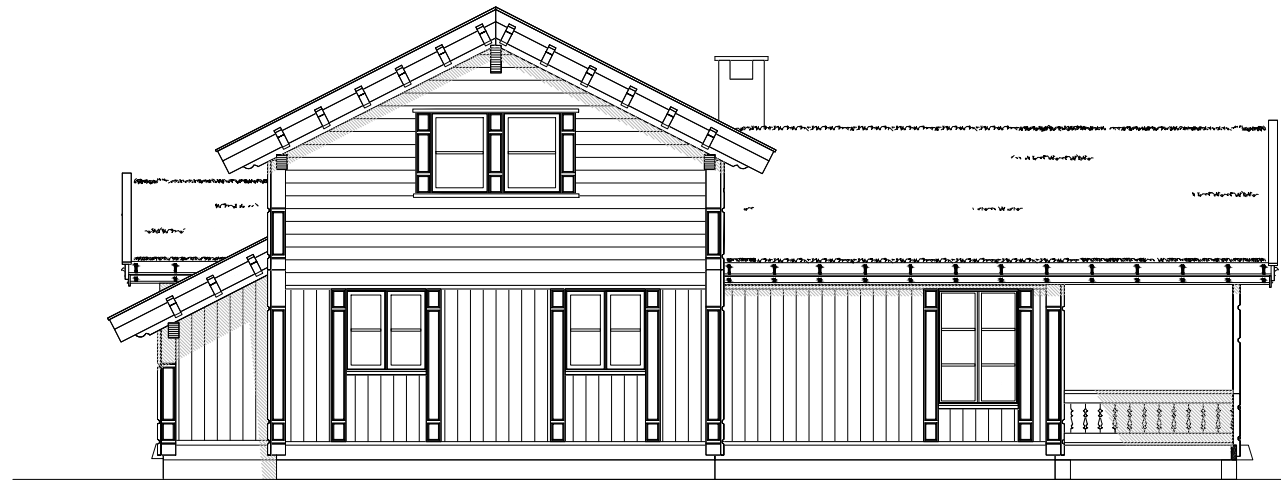



F		C		No.	Dato/Date:	Signatur/Signature.	Teg av / Draw by:	Dato / Date:	Arkstr / Sheetsize:	Tiltakshaver / Client:	Tegnet av:  Moen Design for: <b>Buen Gruppen</b> 
G		D		Revisjonstekst / Revision text:			A3		HMS Utvikling AS		
H		E		A	14.10.20	ams	Modell / Model:		Mål / Scale:	Byggeadresse / Buildingsite:	
				Utgpkt. prnr. 19052, standard takoverbygg stue			TIUR S 5.8		1:100	T-6, Sagstugo	
				B			Serie / Serie:		03 FASADER	Prosjekt nr: Gnr/Bnr Kommune / Gnr/Bnr-County:	
							POPULÆR			19084 10/82, Rollag kommune	