



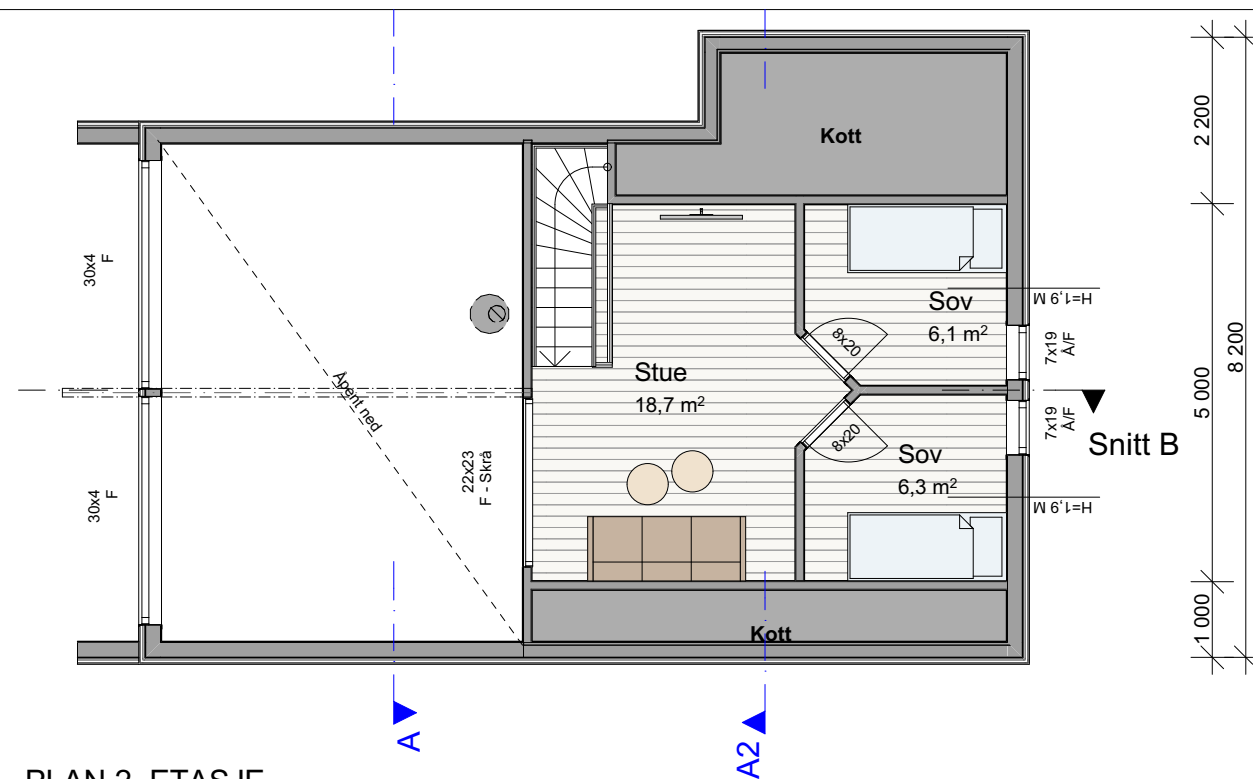

PLAN 2. ETASJE


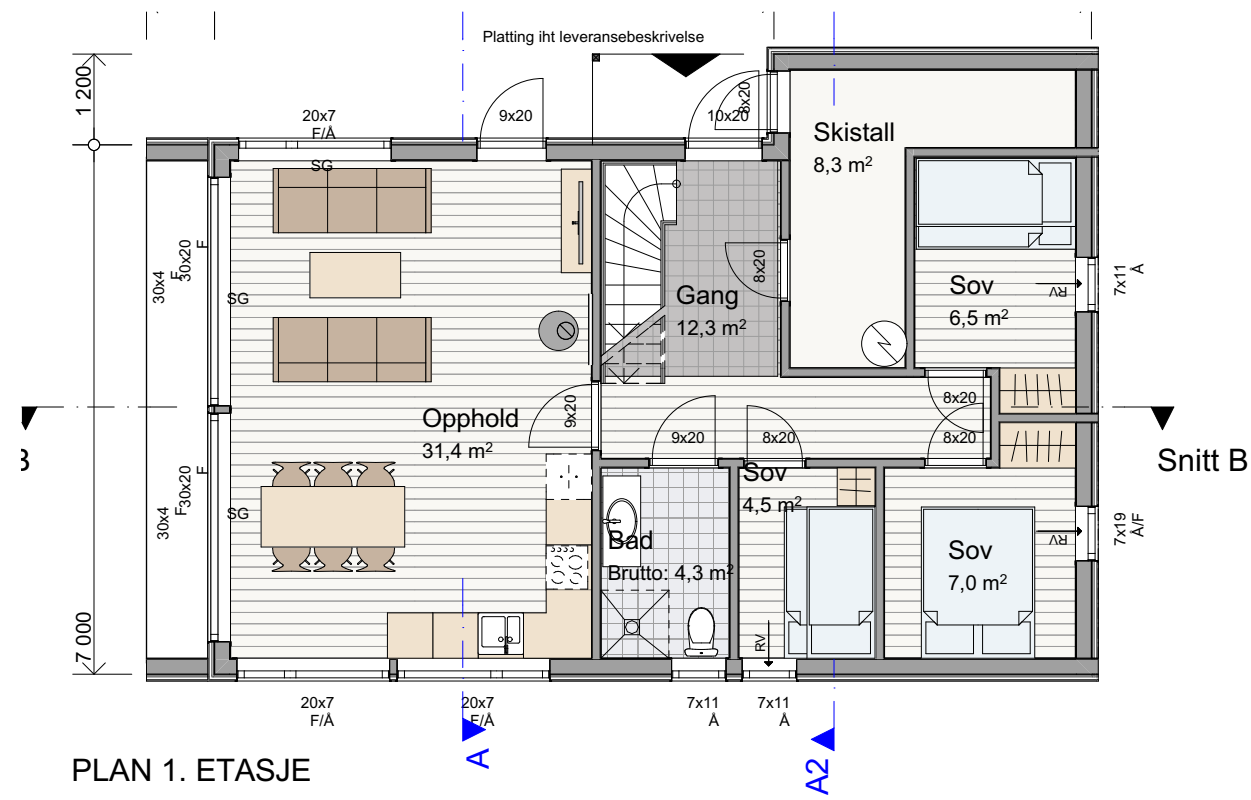


PLAN 1. ETASJE

SNITT A-A

BYA	98,2 m ²
BRA BYGNING :	
PLAN 1.ETJ	78,1,0 m ²
PLAN HEMS	24,8 m ²
SUM	102,9 m ²
BRA OVERBYGD UTEAREAL	8,0 m ²


01		Bruksareal og tykkelse vegger	28.03.2019	CLT	
Rev	Nr	Beskrivelse	Dato	Sign	Kontr
BergeSagBolig					
Prosjekt: GRID PLUSS			Kontroll prosjekt: Sign.: CLT		
Tiltakshaver: Gnr. / bnr. , kommune Byggeadresse, Sted Postnr.			Gnr./Bnr./Festenr.:		
Prosjekterende: Berge Sag Longhammarvegen 21 5536 Haugesund		Arkitekt: Camilla L. Thorsen CLT-195			
© Alle rettigheter tilhører utførende for prosjektering, kopiering eller bruk av disse tegningene er forbudt uten skriftlig samtykke			Dato: 15.01.2019		
Tegning: Plan 1. etg., Hems og snitt			Målestokk: 1:100		
			Tegningsnr.: A20-1		Rev.: .

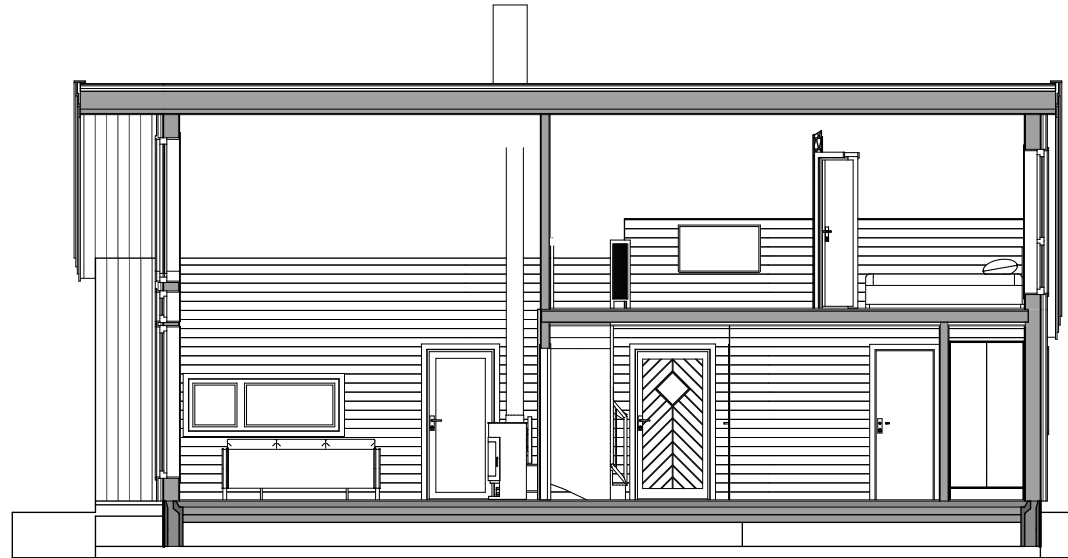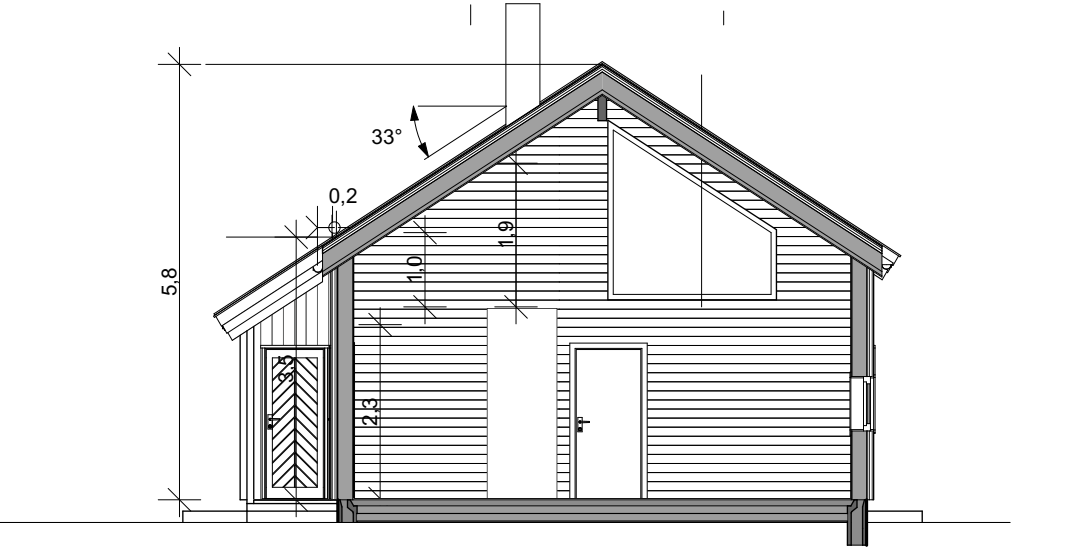


--	--	



FASADE 1

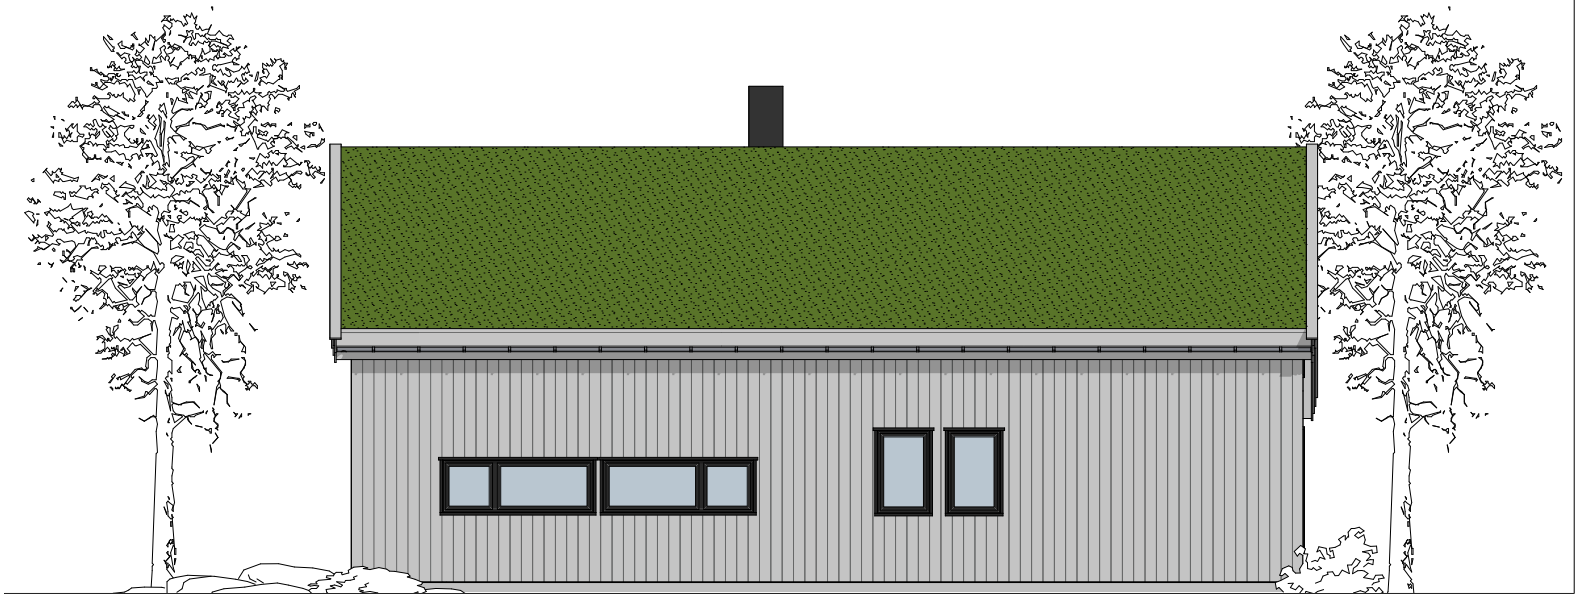

FASADE 2

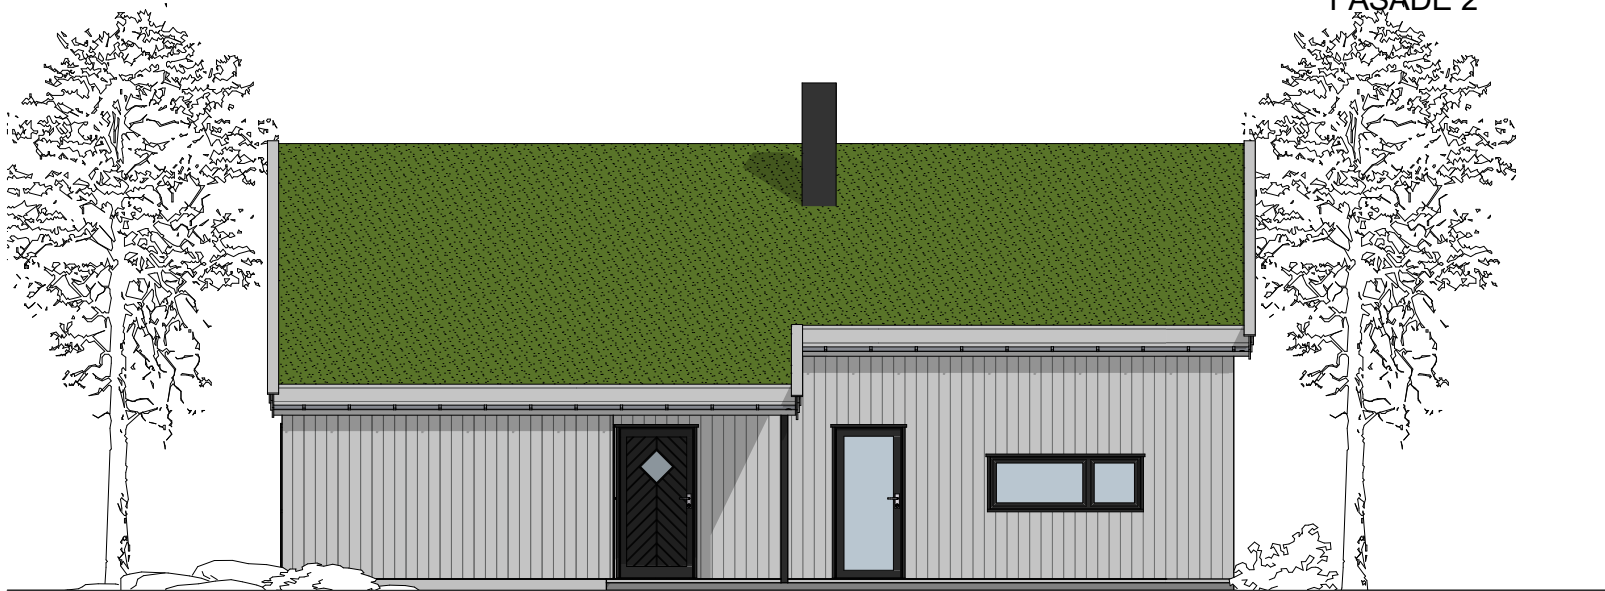

FASADE 4



FASADE 3

01		Bruksareal og tykkelse vegger	28.03.2019	CLT	
Rev	Nr	Beskrivelse	Dato	Sign	Kontr

BergeSagBolig

Prosjekt:			Kontroll prosjekt:		
GRID PLUSS			Sign.:		
			CLT		
Tiltakshaver:			Gnr./Bnr./Festenr.:		
Gnr. / bnr. , kommune					
Byggeadresse,					
Sted Postnr.					
Prosjekterende:		Arkitekt:			
Berge Sag		Camilla L. Thorsen			
Longhammarvegen 21		CLT-195			
5536 Haugesund					
© Alle rettigheter tilhører utførende for prosjektering, kopiering eller bruk av disse tegningene er forbudt uten skriftlig samtykke					
Tegning:			Dato:		
Fasader			15.01.2019		
			Målestokk:		
			1:100		
Tegningsnr.:			Rev.:		
A40-1			.		



01		Bruksareal og tykkelse vegger	28.03.2019	CLT	
Rev	Nr	Beskrivelse	Dato	Sign	Kontr
BergeSagBolig					
Prosjekt: GRID PLUSS				Kontroll prosjekt:	
				Sign.:	
				CLT	
Tiltakshaver: Gnr. / bnr. , kommune Byggeadresse, Sted Postnr.				Gnr./Bnr./Festenr.:	
Prosjekterende: Berge Sag Longhammarvegen 21 5536 Haugesund				Arkitekt: Camilla L. Thorsen CLT-195	
© Alle rettigheter tilhører utførende for prosjektering, kopiering eller bruk av disse tegningene er forbudt uten skriftlig samtykke				Dato: 15.01.2019	
Tegning: Perspektiv				Målestokk: 1:1,400, 1:1,584 Tegningsnr.: A40-2	
				Rev.:	.

01		Bruksareal og tykkelse vegger	28.03.2019	CLT	
Rev	Nr	Beskrivelse	Dato	Sign	Kontr
BergeSagBolig					
Prosjekt: GRID PLUSS			Kontroll prosjekt: Sign.: CLT		
Tiltakshaver: Gnr. / bnr. , kommune Byggeadresse, Sted Postnr.			Gnr./Bnr./Festenr.:		
Prosjekterende: Berge Sag Longhammarvegen 21 5536 Haugesund		Arkitekt: Camilla L. Thorsen CLT-195			
© Alle rettigheter tilhører utførende for prosjektering, kopiering eller bruk av disse tegningene er forbudt uten skriftlig samtykke			Dato: 15.01.2019		
Tegning: Perspektiv			Målestokk: 1:1		
			Tegningsnr.: A40-3		Rev.: .