


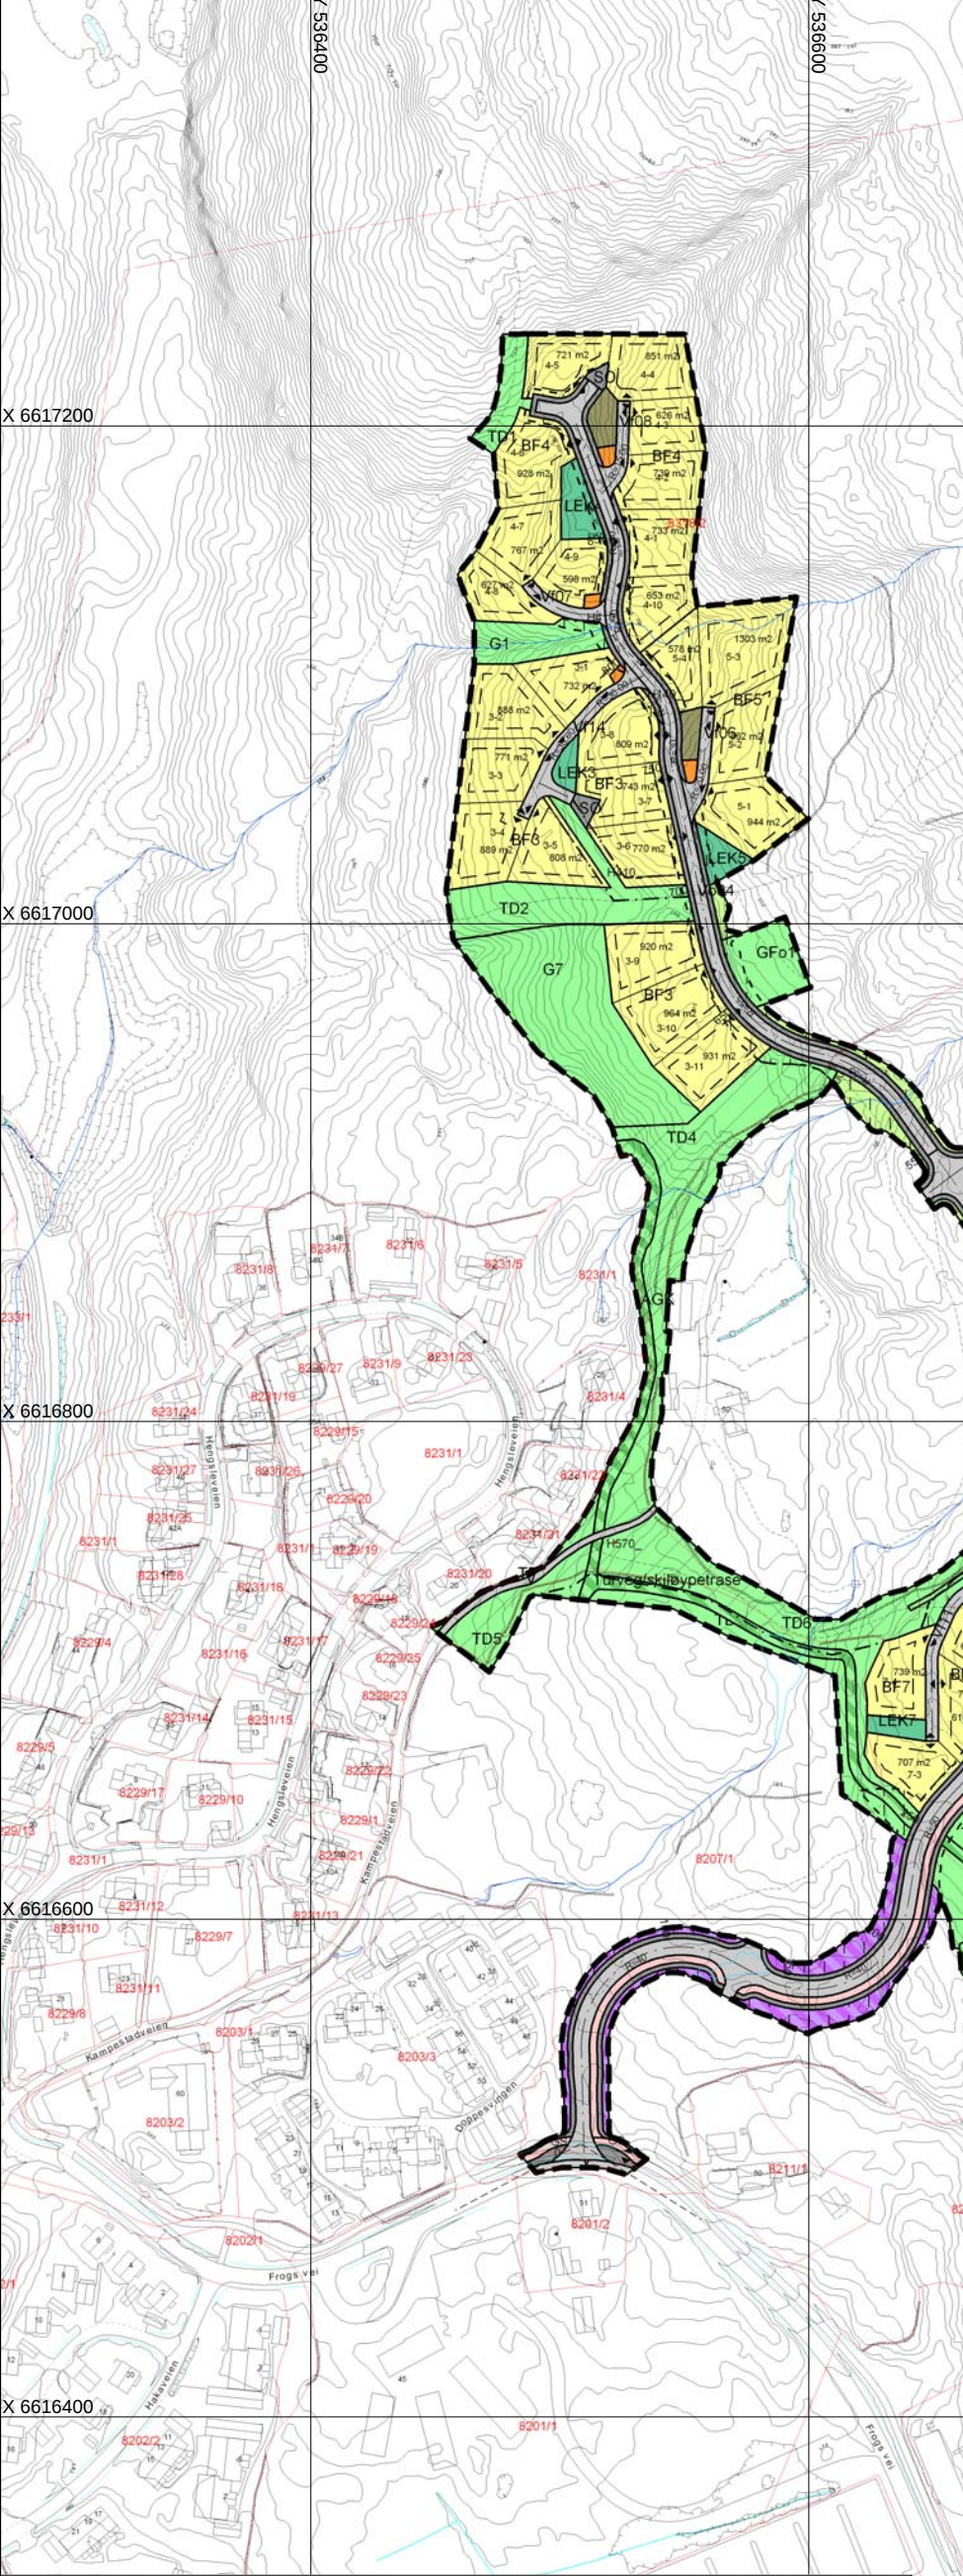

TEGNFORKLARING

BEBYGGELSE OG ANLEGG (PBL §12-5 nr.1)

- Boligbebyggelse - fritliggende småhusbebyggelse
- BK Boligbebyggelse - konsentrert småhusbebyggelse
- BB Boligbebyggelse - blokkbebyggelse
- Kontor / industri
- Renovasjonsanlegg
- Lekeplass

SAMFERDSELSANLEGG OG TEKNISK INFRASTRUKTUR (PBL §12-5 nr.2)

- Veg
- Kjørveg
- Fortau
- Gang/sykkelveg
- Annen veggrunn - tekniske anlegg
- Annen veggrunn - grøntareal
- Kollektivholdeplass

GRØNNSTRUKTUR (PBL §12-5 nr.3)

- Grønnstruktur
- Turdrag
- Turveg
- Frømråde
- Kombinert grønnstrukturformål

LANDBRUKS-, NATUR OG FRILUFTSOMRÅDER (PBL §12-5 nr.5)

- Landbruks-, natur og friluftsområder

HENSYNSONER (PBL §12-6)

- H140 Sikringsone - frisikt
- H410 Infrastruktursone - Krav vedr. infrastruktur
- H570 Angitthensynsone: Bevaring kulturmiljø

BESTEMMELSESONRÅDER (PBL §12-7)

- Bestemmelsesområde - Anlegg og riggområde

JURIDISKE LINJER OG PUNKT

- Planens begrensning
- Formålsgrense
- Regulert senterlinje
- Angitthensyngrense
- Bestemmelsegrense
- Regulert tomtegrense
- Byggegrense
- Byggelinje
- Frisiktslinje
- Regulert parkeringsfelt
- Avkjørsel

ANDRE STREKSYMBOLER M.V

- Eksist. eiendomsgrense

Kartmålestokk 1:3000 i A3-format 120 m

Ekvidistanse 1m

Koordinatsystem: UTM sone 32 / Euref89



REGULERINGSPLAN 369R
Kampestad boligområde

SAKSBEHANDLING IFLG.PLAN- OG BYGNINGSLOVEN	SAKS-NR.	DATO	SIGN.
Datert		07.07.11	
Rev. 26.04.12		19.09.11	
Kunngjort		06.07.12	
Kommunestyrets vedtak:	59/11	13.06.12	
2. gangs behandling i utvalget for miljø- og utvikling	43/11	21.05.12	
Offentlig ettersyn fra 23.09 til 08.11.11			
1. gangs behandling i formannskapet	58/11	29.08.11	
Kunngjøring av oppstart av planarbeidet		03.07.09	
KONGSBERG KOMMUNE Teknisk enhet	ARKIVSAKS-NR.		SAKS-BEH.