



SITUASJONSKART




Eiendom:	Gnr: 28	Bnr: 97	Fnr: 0	Snr: 0
	Adresse: Heggenveien 281			
Hj.haver/Fester:	Janne Skredsvig og Sindre Røysi			

**MODUM
KOMMUNE**

Dato: 14/6-2022 Sign: ØB

Målestokk
1:1000

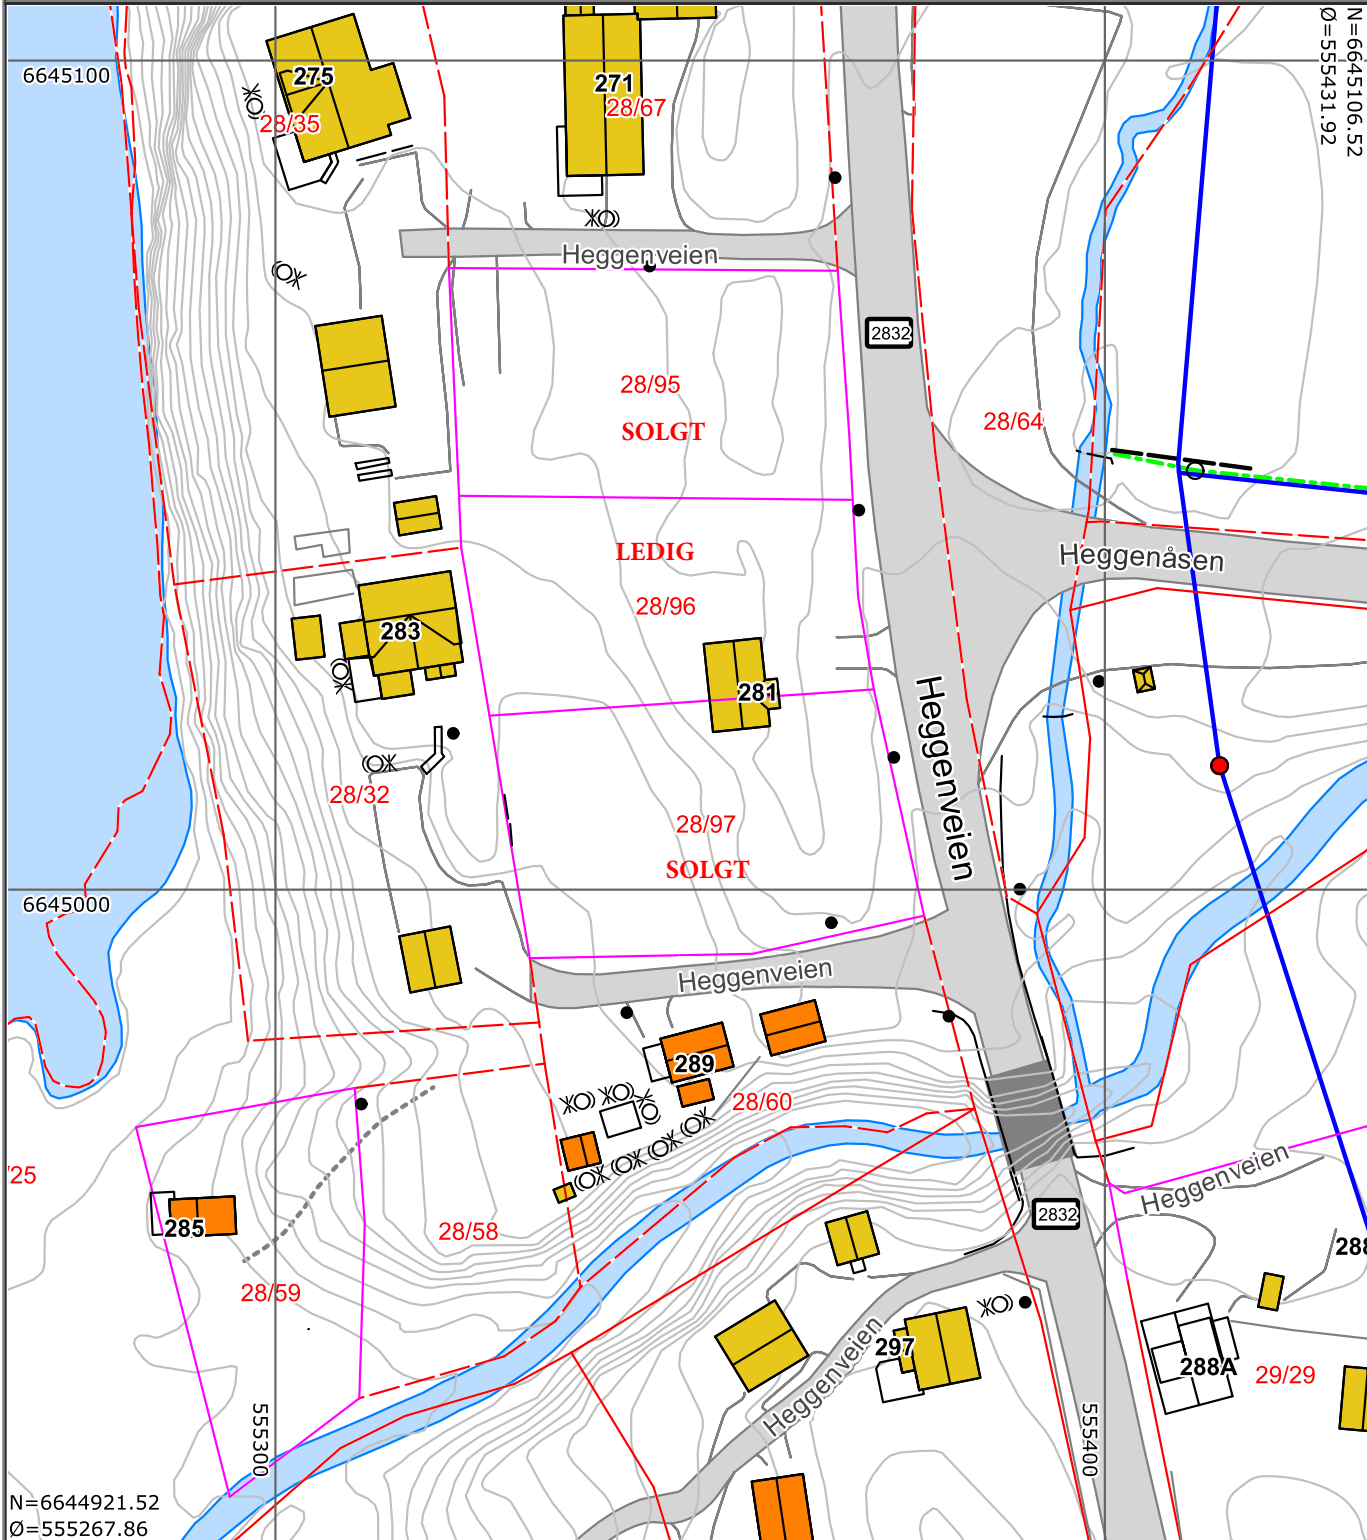

Det tas forbehold om at det kan forekomme feil på kartet, bla. gjelder dette eiendomsgrenser, ledninger/kabler, kummer m.m. som i forbindelse med prosjektering/anleggsarbeid må undersøkes nærmere.