

TEKSTFORKLARING TIL VINDU:
 FK - FASTKARM VINDU
 TH - TOPPHENGSLT VINDU
 BS - BARNESIKRING
 SIU - SIKKERHETSGLOSS BEGGE SIDER
 SI - SIKKERHETSGLOSS INNVENDIG


Kjøkken-, bad- og vaskeroms løsning er **KUN** et forslag. Sjekk/kontroller med egne tegninger fra kjøkken- og våtromsleverandør.

BYA:	BRA:	O-BRA:
102m ²	91m ²	80m ²
Brutto areal 1.etg. / Gross area ground floor:	Brutto areal oppstue / Gross area loft:	Areal kryploft / Gross area creep loft:
92m ²	-	-
Areal overbyggt terrasse / Area roofed terrace:	Areal terrasse / Area terrace:	Areal / Area:
9,5m ²	31,8m ²	-

F	C	No.	Dato/Date:	Signatur/Signature.	Teg av / Draw by:	Dato / Date:	Arkstr / Sheetsize:	Tiltakshaver / Client:
G	D	Revisjonstekst / Revision text:			ams	25.01.19	A3	Jesam Eiendom AS
H	E	A	18.12.20	ams	Modell / Model:	Berglia XL 5.8	Mål / Scale:	1:100
		speilvendt, flytta vindu			Tegning/Drawing:	01 PLAN	Serie / Serie:	POPULÆR
		B	10.06.21	ams	ferdigstille teikningar			Byggeadresse / Building site: T-21, Blefjell Hyttegrend
					Prosjekt nr:	20118	Gnr/Bnr Kommune / Gnr/Bnr-County:	148/66, Tinn kommune

Byggesettet produseres av:

Buen Gruppen
www.buengruppen.no

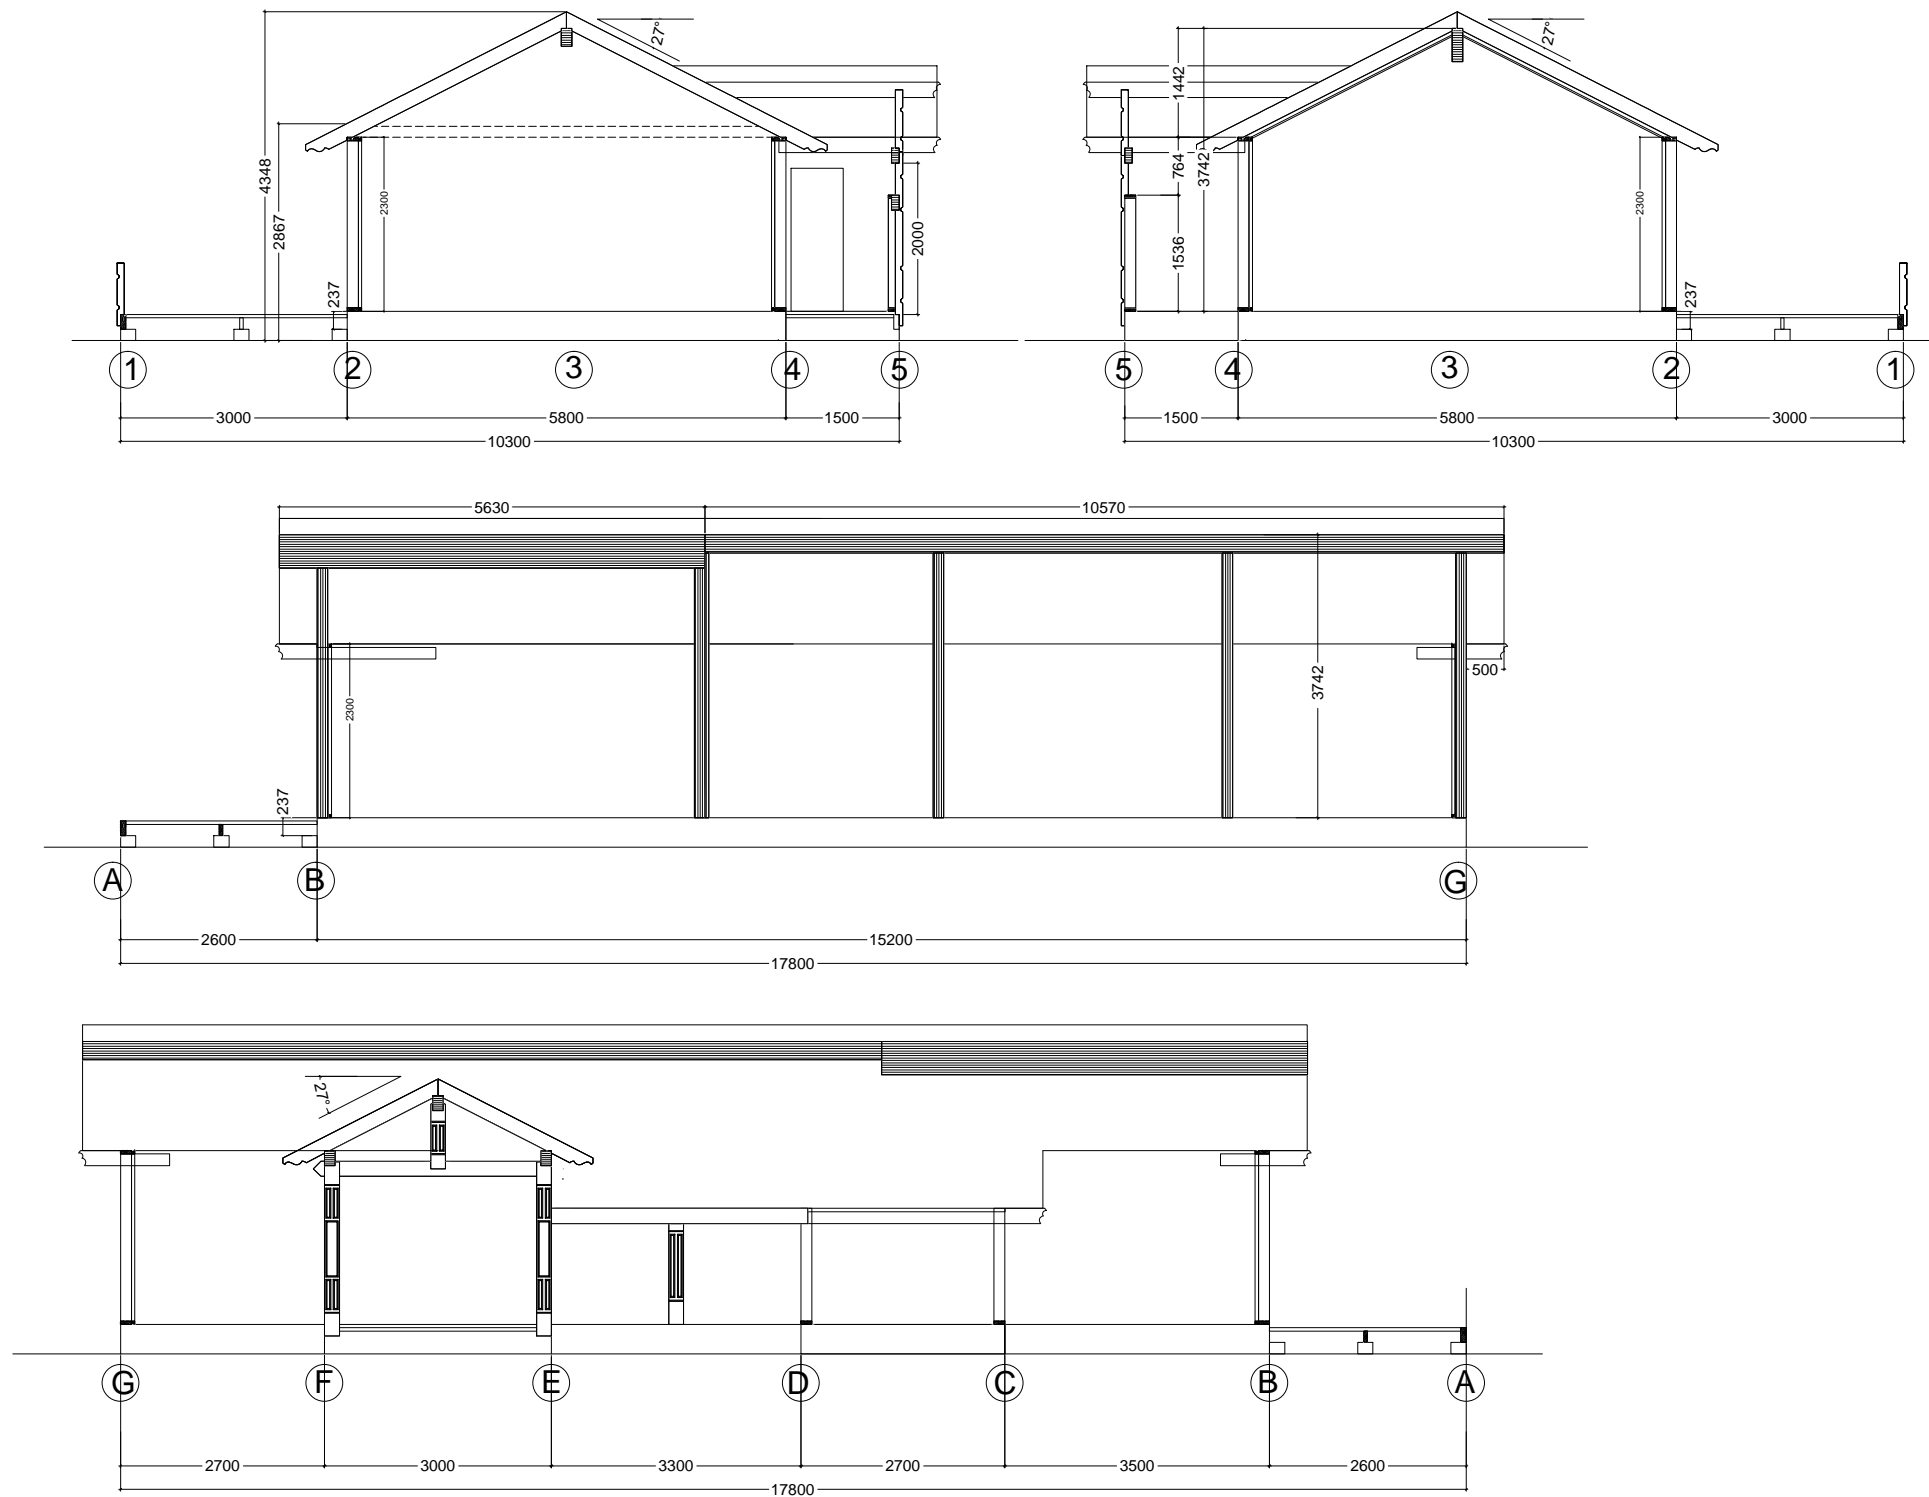

Kjøkken-,bad- og vaskeroms løsning er **KUN** et forslag. Sjekk/kontroller med egne tegninger fra kjøkken- og våtromsleverandør.

BYA:	BRA:	O-BRA:
102m ²	91m ²	80m ²
Brutto areal 1etg. / Gross area ground floor:	Brutto areal oppstue / Gross area loft:	Areal kryploft / Gross area creep loft:
92m ²	-	-
Areal overbygd terrasse / Area roofed terrace:	Areal terrasse / Area terrace:	Areal / Area:
9,5m ²	31,8m ²	-

F				No.	Dato/Date:	Signatur/Signature.	Teg av / Draw by:	Dato / Date:	Arkstr / Sheetsize:	Tiltakshaver / Client:	Byggesettet produseres av: Moen Design	Buen Gruppen
G				Revisjonstekst / Revision text:			ams	25.01.19	A3	Jesam Eiendom AS		
H				A	18.12.20	ams	Modell / Model:		Mål / Scale:	Byggeadresse / Buildingsite:		
				B	10.06.21	ams	Berglia XL 5.8		1:100	T-21, Blefjell Hyttegrenn		
				ferdigstille teikningar			Tegning/Drawing:		Serie / Serie:	Prosjekt nr: Gnr/Bnr Kommune / Gnr/Bnr-County:		
							02 SNITT		POPULÆR	20118 148/66, Tinn kommune		

