



# SITUASJONSKART

Eiendom:	Gnr:	Bnr:	Fnr: 0	Snr: 0
	Adresse: 7580 SELBU			


Hj.haver/Fester:



**SELBU KOMMUNE**

Dato: 26/9-2022 Sign:

Målestokk 1:1000

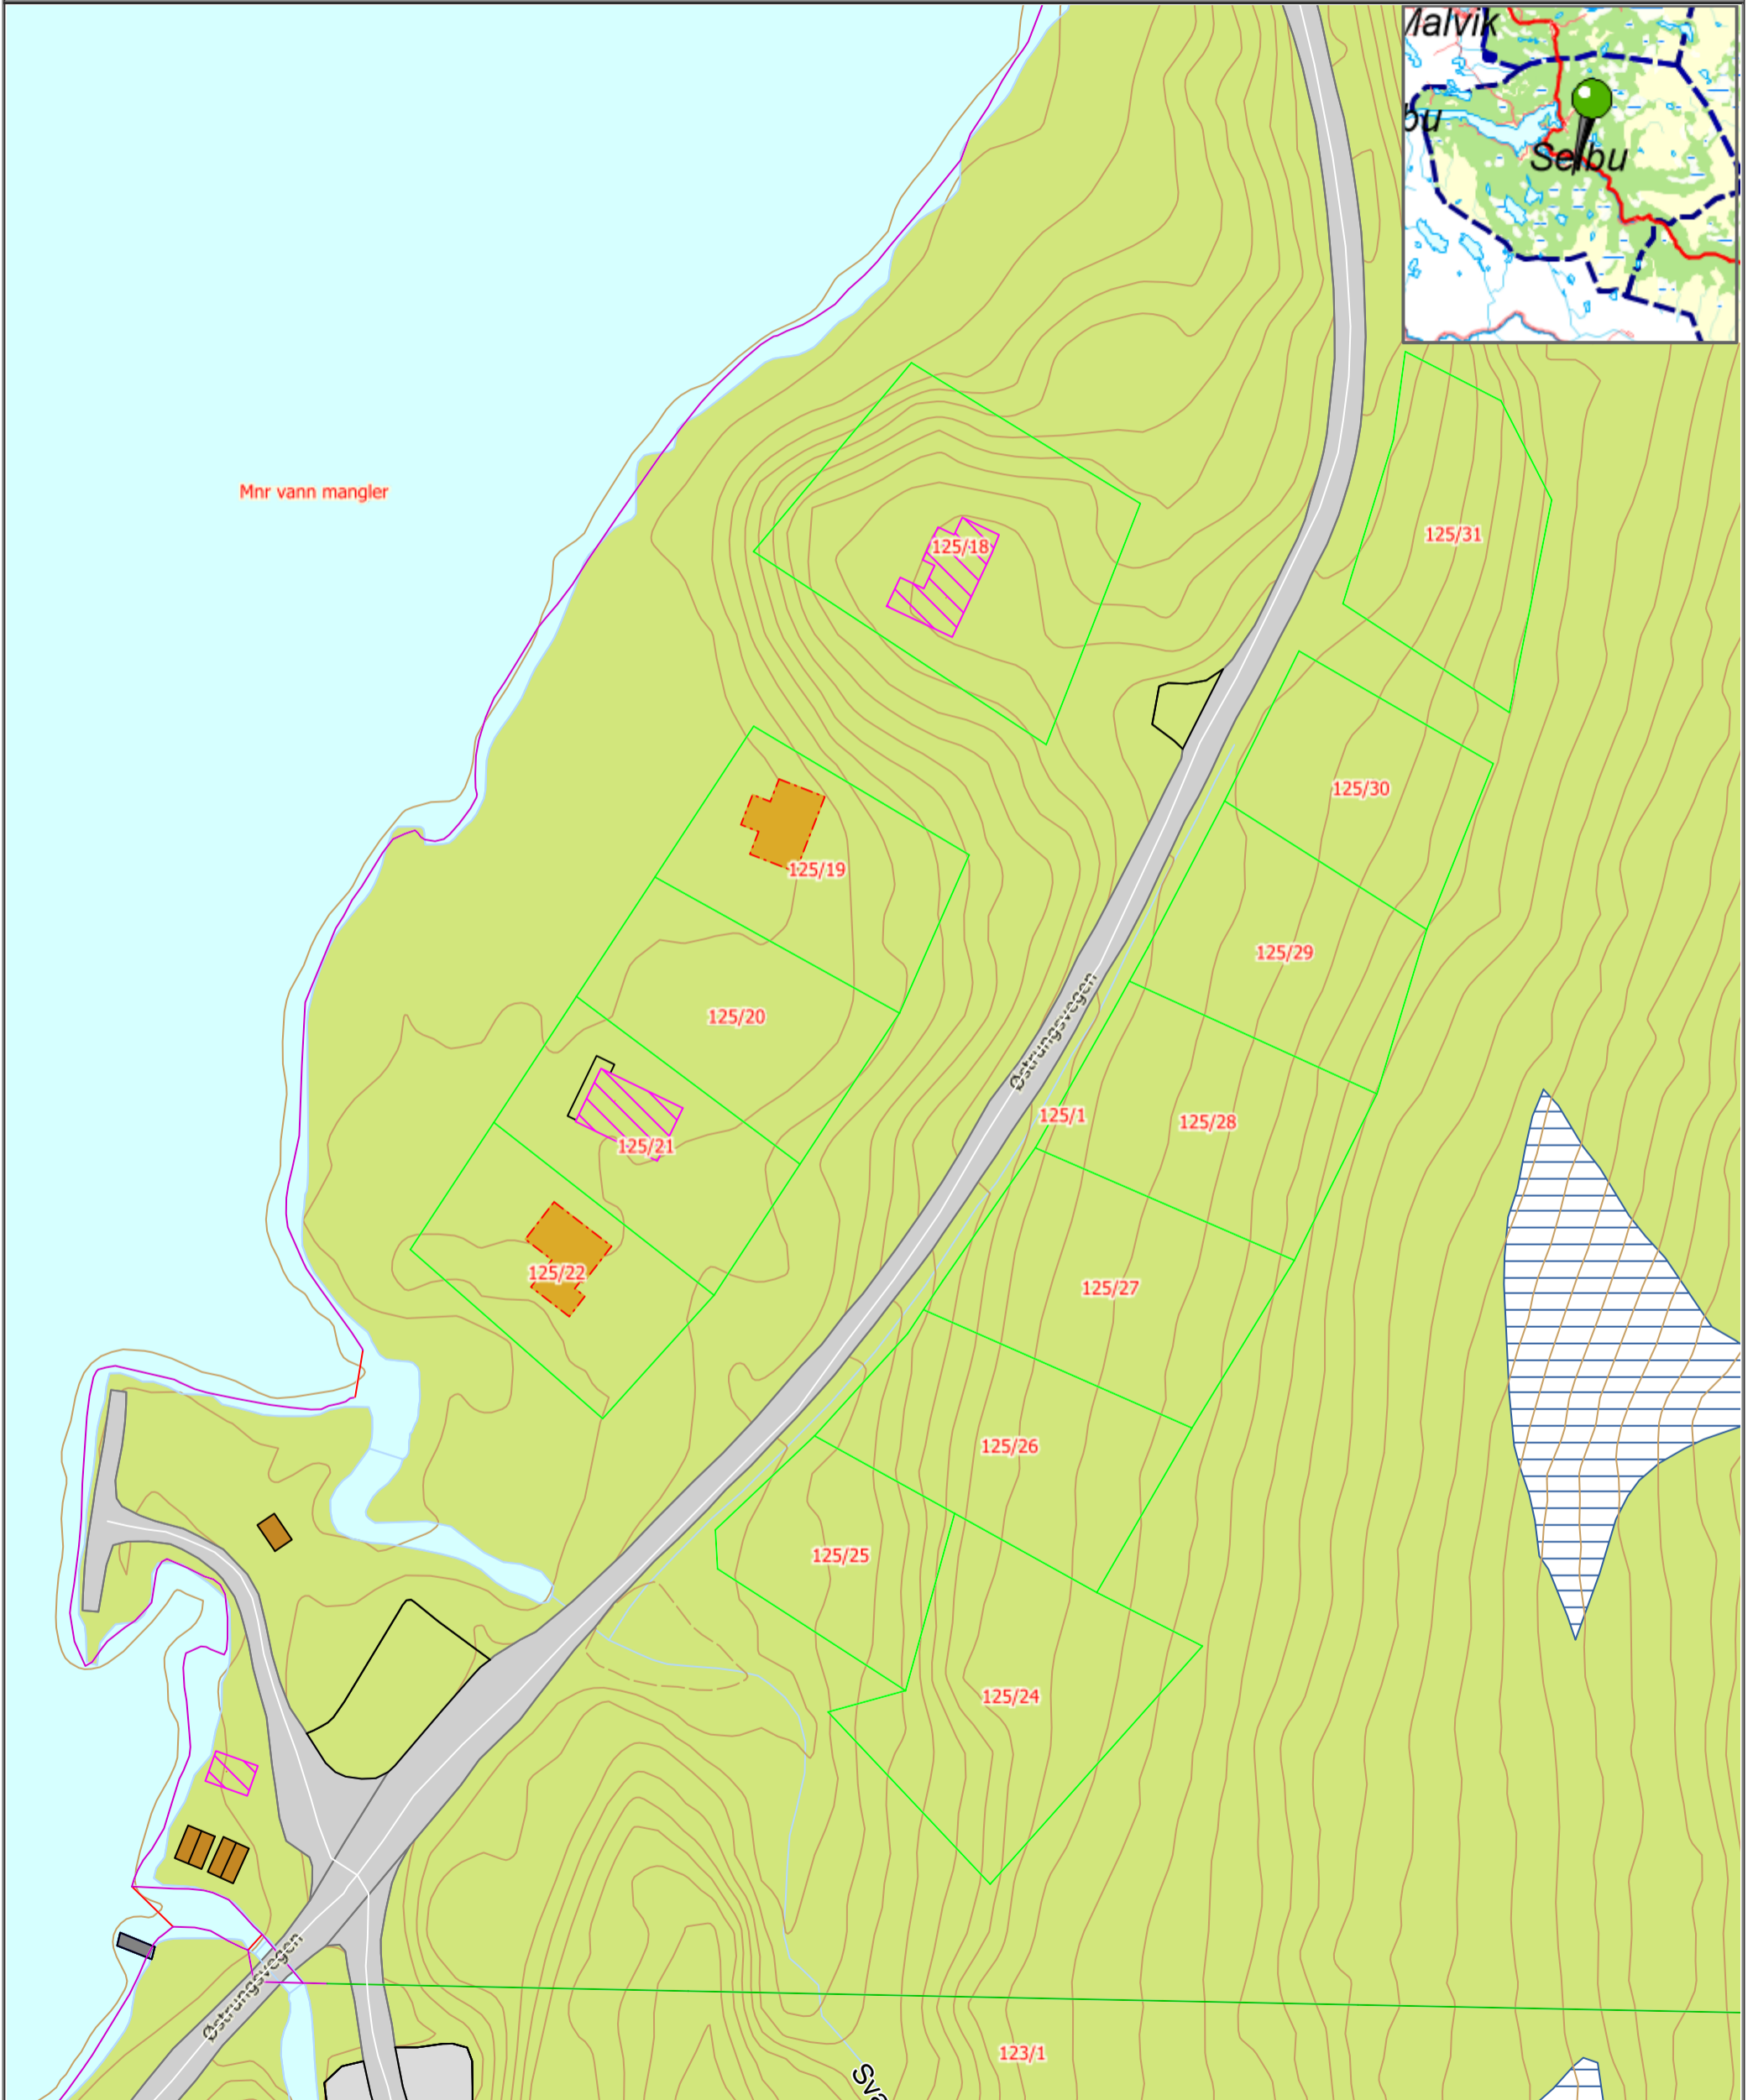

Det tas forbehold om at det kan forekomme feil på kartet, bla. gjelder dette eiendomsgrenser, ledninger/kabler, kummer m.m. som i forbindelse med prosjektering/anleggsarbeid må undersøkes nærmere.