
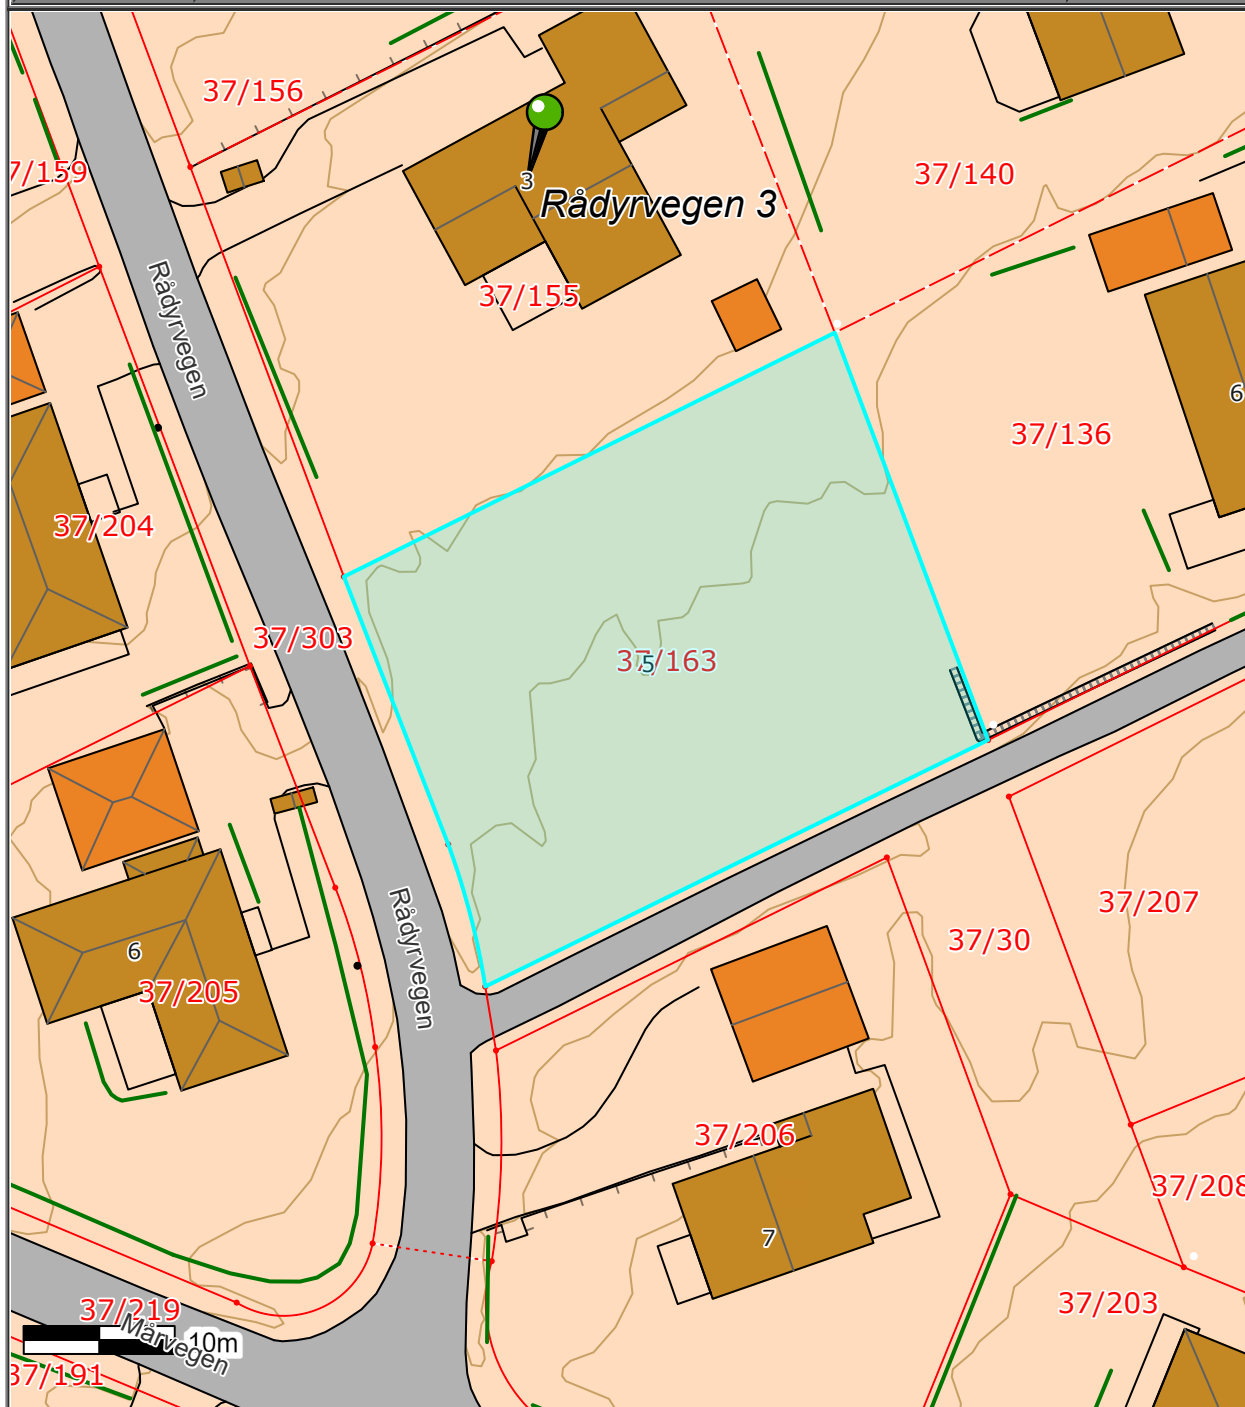
	SITUASJONSKART					
	Eiendom:	Gnr: 37	Bnr: 163	Fnr: 0		Snr: 0
		Adresse: Rådyrvegen 5, 2835 RAUFOSS				
Hj.haver/Fester:						
VESTRE TOTEN KOMMUNE	Dato: 8/4-2022 Sign:				Målestokk 1:500	



Det tas forbehold om at det kan forekomme feil på kartet, bla. gjelder dette eiendomsgrenser, ledninger/kabler, kummer m.m. som i forbindelse med prosjektering/anleggsarbeid må undersøkes nærmere.