

Forhandler
Byggmeister Tore Hovland AS

Tiltakshaver
Trond Eiken
-
Byggeadresse:
Hodlekve, Fosskammen
Gnr/bnr, byggekommune:
64/447, Sogndal

Tegningsstatus:
BYGGESØKNADSTEGNING
Tiltakets art:
Hytte
Tittel:
Situasjonsplan

Utrekning, %-BYA

Tomtestørrelse	649,6 m ²
BYA hytte	120,0 m ²

Dato for mottatt kartfil: 25.01.2022

Høyder
Mønehøyde 6,0 m ≤ krav i reg.best.
- høyder målt i forh. til o.k grunnmur

Merknader
Prosjektert etter Teknisk forskrift 2017
NB! Alle kotehøyder må vurderes opp mot stedlige forhold/reelle forhold.


Revisjon


Rev.	Pro.	Dato
Justering høyder og terreng etc		
Rev. -	Pro. -	Dato -
-	-	-
Rev. -	Pro. -	Dato -
-	-	-

Ansv. PRO SF	Dato 10.06.2022	Målestokk 1:200
------------------------	---------------------------	---------------------------

Prosjekt nr. BTH 22-1	Tegn. nr. A10-01	Rev.	Ark A3
---------------------------------	----------------------------	-------------	------------------

- Tegnforklaring**
- Eiendomsgrense
 - Krav til avstand nabogrense
 - Kjøreveg / gårdsplass
 - Tomteareal / skrått terreng
 - Takflate, nytt bygg
 - Platting / altan
 - Takflate, eksist. bygninger
 - Oppholdsareal ute, MUA.
 - Eksisterende terreng
 - Nytt planert terreng

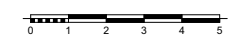

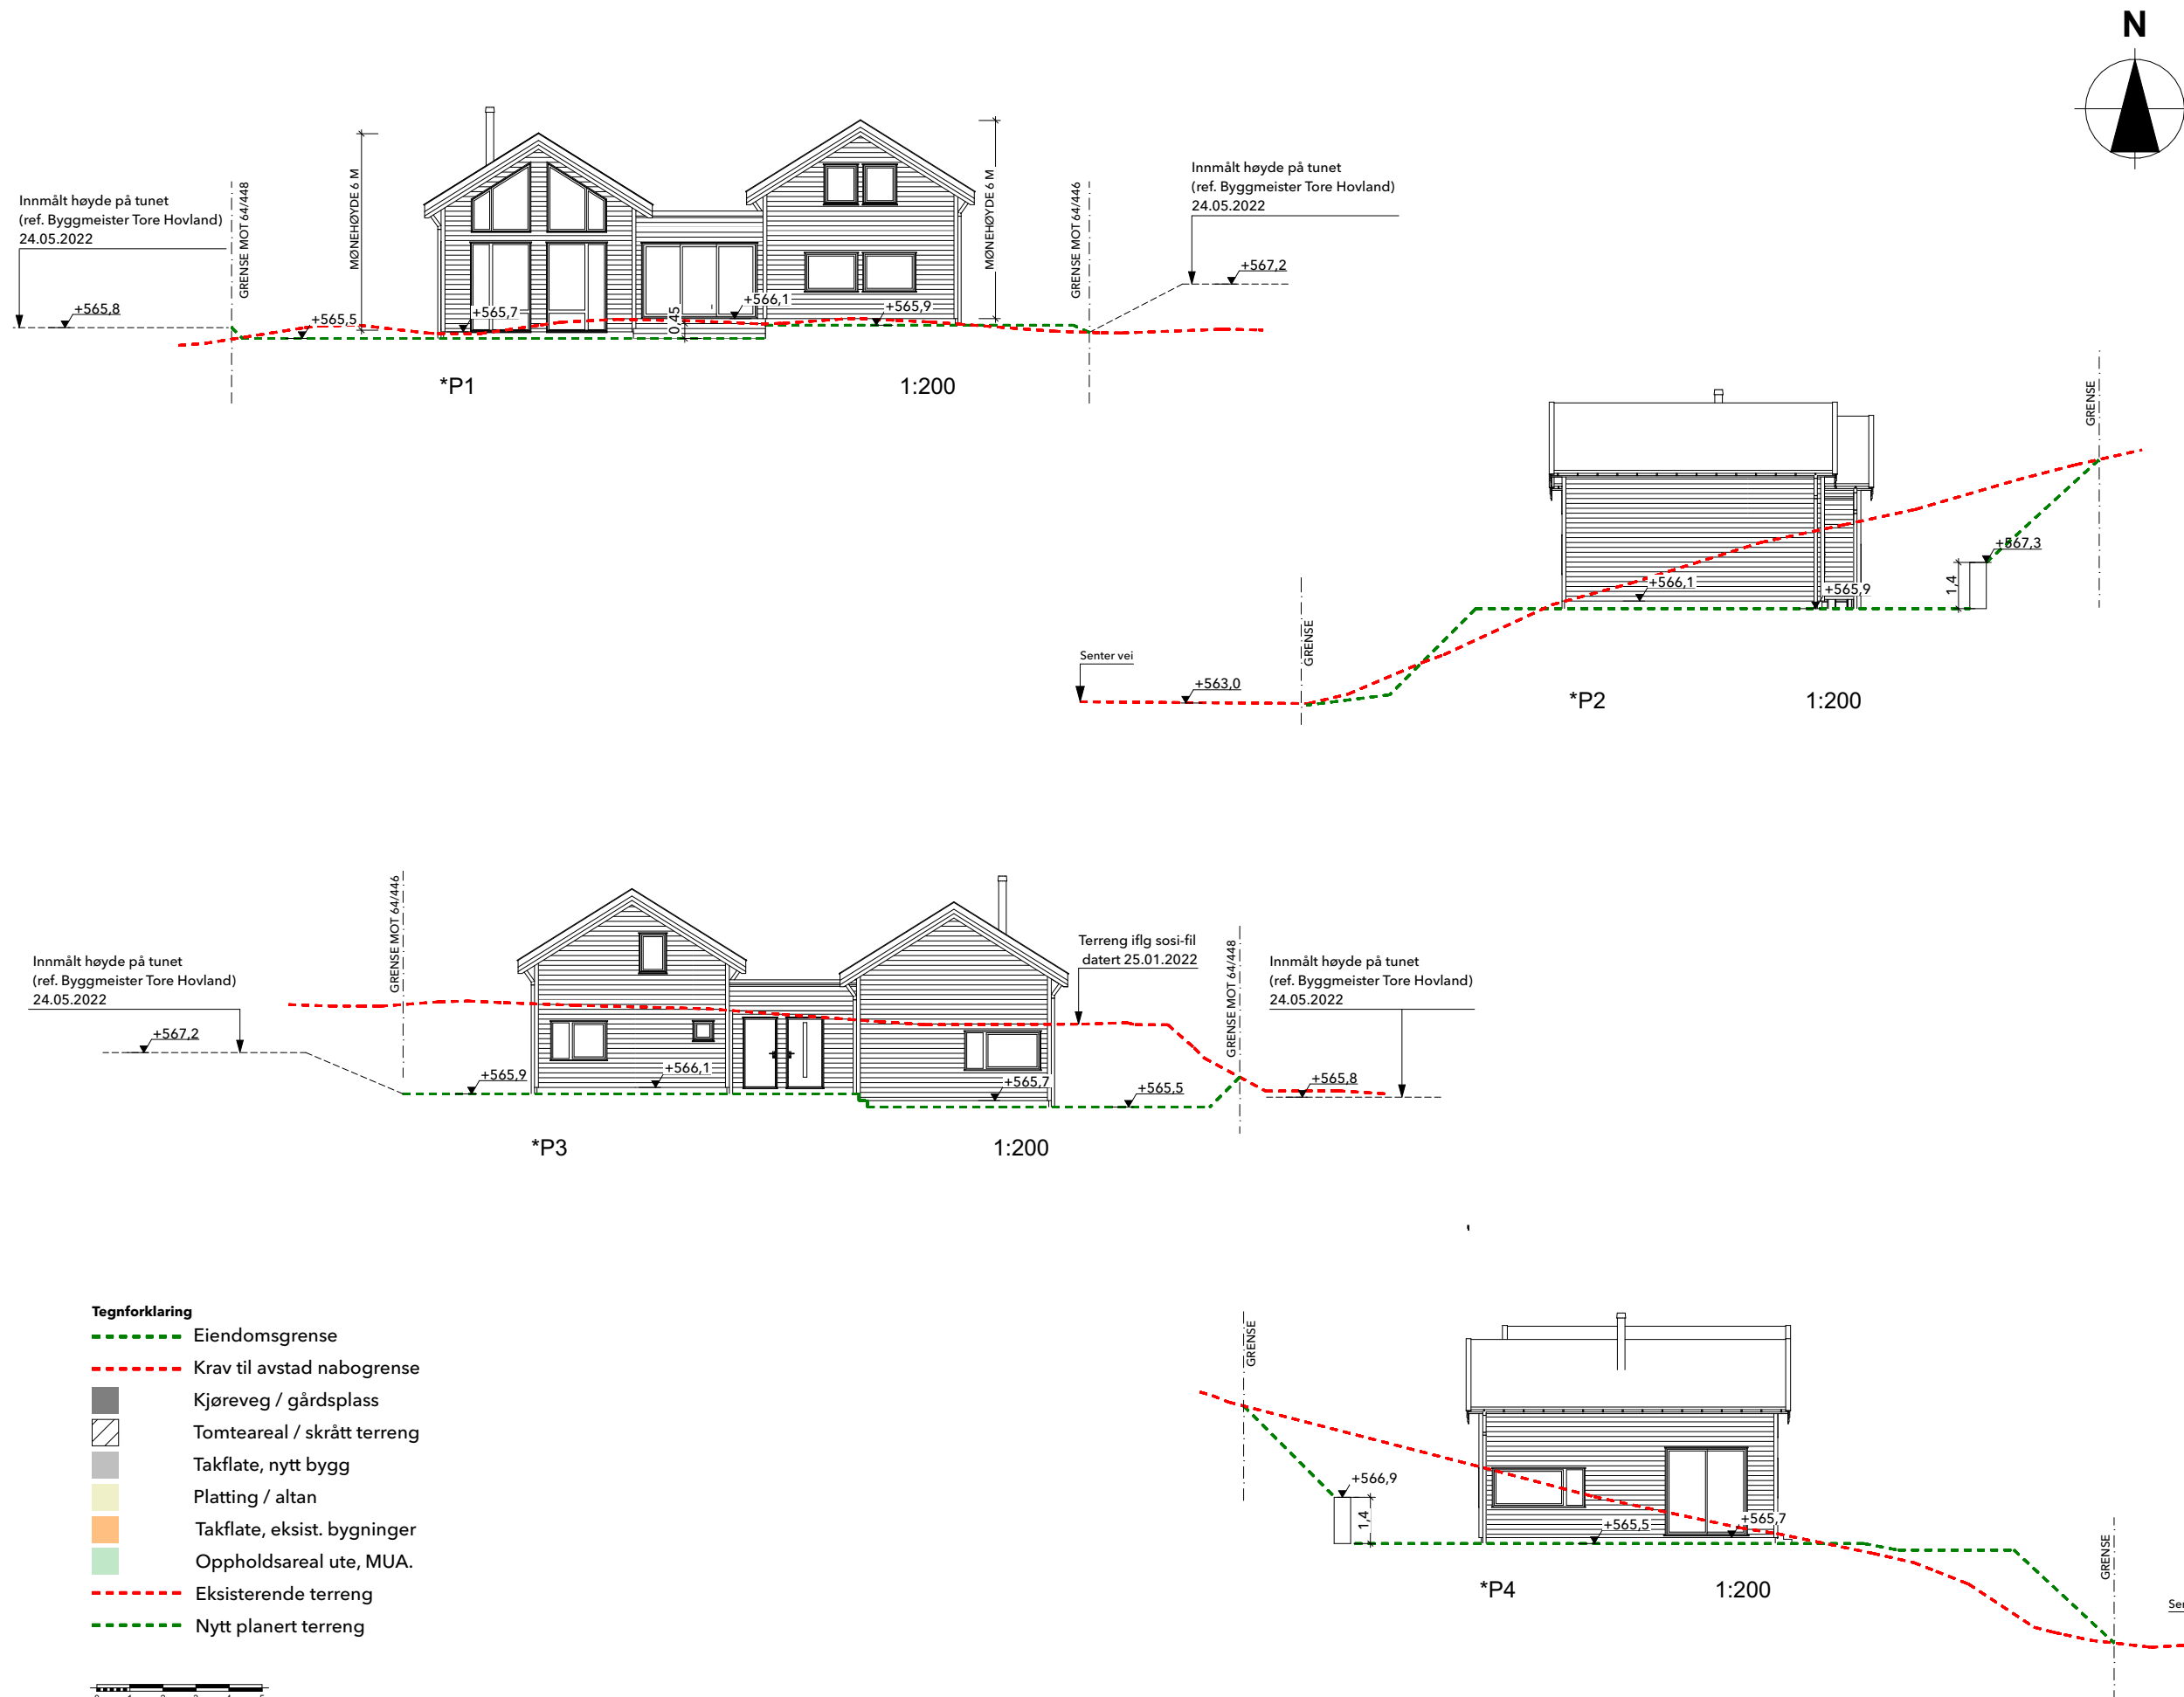

Forhandler
Byggmeister Tore Hovland AS

Tiltakshaver
Trond Eiken
-
Byggeadresse:
Hodlekve, Fosskammen
Gnr/bnr, byggekommune:
64/447, Sogndal

Tegningsstatus:
BYGGESØKNADSTEGNING
Tiltakets art:
Hytte
Tittel:
Terrengprofiler

Utregning, %-BYA

Tomtestørrelse	649,6 m ²
BYA hytte	120,0 m ²

Dato for mottatt kartfil: 25.01.2022
Høyder

Mønehøyde 6,0 m ≤ krav i reg.best.
- høyder målt i forh. til o.k grunnmur

Merknader
Prosjektert etter Teknisk forskrift 2017
NB! Alle kotehøyder må vurderes opp mot stedlige forhold/reelle forhold.

Revisjon	Rev.	Pro.	Dato
Justering høyder og terreng etc	-	-	-
-	-	-	-
-	-	-	-

Ansv. PRO	Dato	Målestokk
SF	10.06.2022	1:200

Prosjekt nr.	Tegn. nr.	Rev.	Ark
BTH 22-1	A10-02	-	A3

- Tegnforklaring**
- - - Eiendomsgrense
 - - - Krav til avstand nabogrense
 - Kjøreveg / gårds plass
 - Tomteareal / skrått terreng
 - Takflate, nytt bygg
 - Platting / altan
 - Takflate, eksist. bygninger
 - Oppholdsareal ute, MUA.
 - - - Eksisterende terreng
 - - - Nytt planert terreng

