


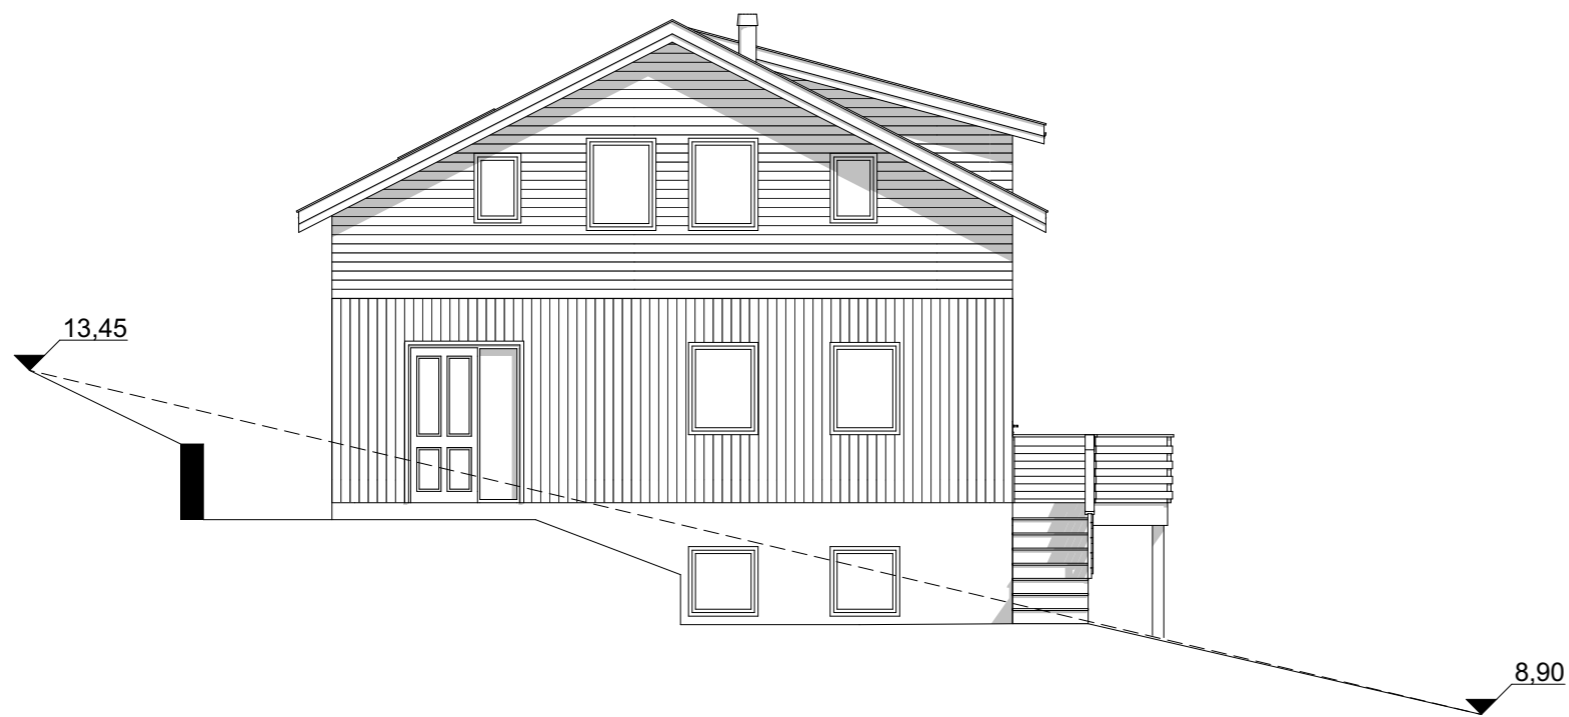


1:100 Fasade Øst



1:100 Fasade Sør

Revidert: 26.09.2022
Endret vinduer fasade nord og sør

Tiltakshaver: Rasti Rogzai Øvre Nygård 2A 1482 Nittedal		Gnr./Bnr./Festnr.: 204/497
		Dato: 16.05.2022
TN Tegning AS Yvenbråten 2 1715 YVEN		
© Alle rettigheter tilhører utførende for prosjektering, kopiering eller bruk av disse tegningene er forbudt uten skriftlig samtykke		Målestokk: 1:100
Tegning: Fasade Sør og Øst rev.26.09	Tegningsnr.: A40-02	Rev.: . Sign.: