
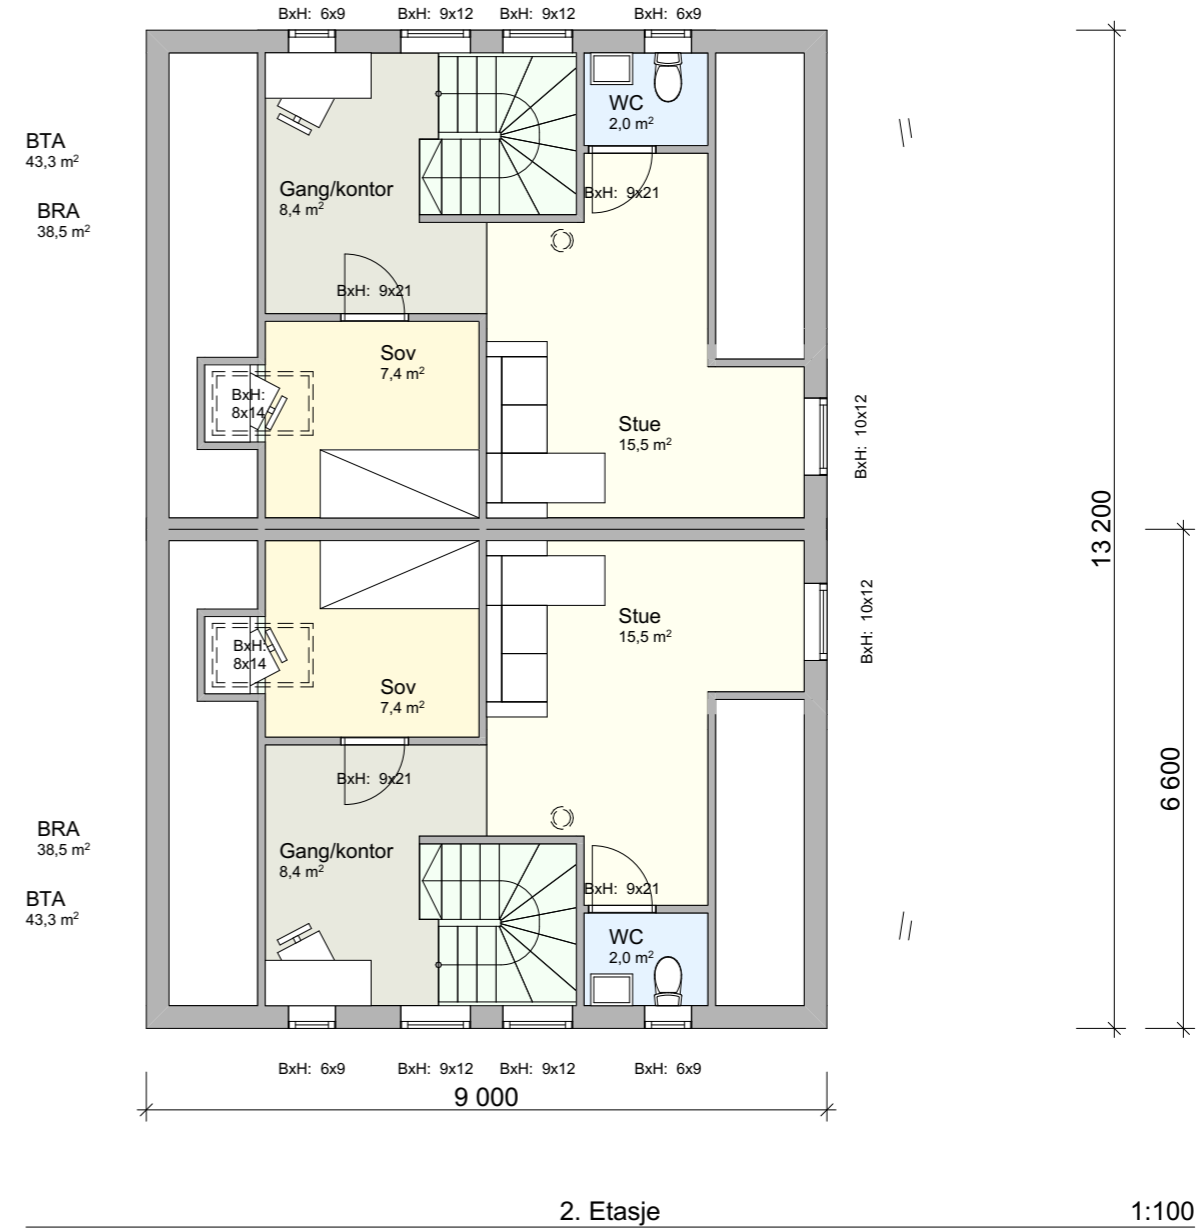


Y.vegg inntegnet 300mm
I.vegg inntegnet 100mm

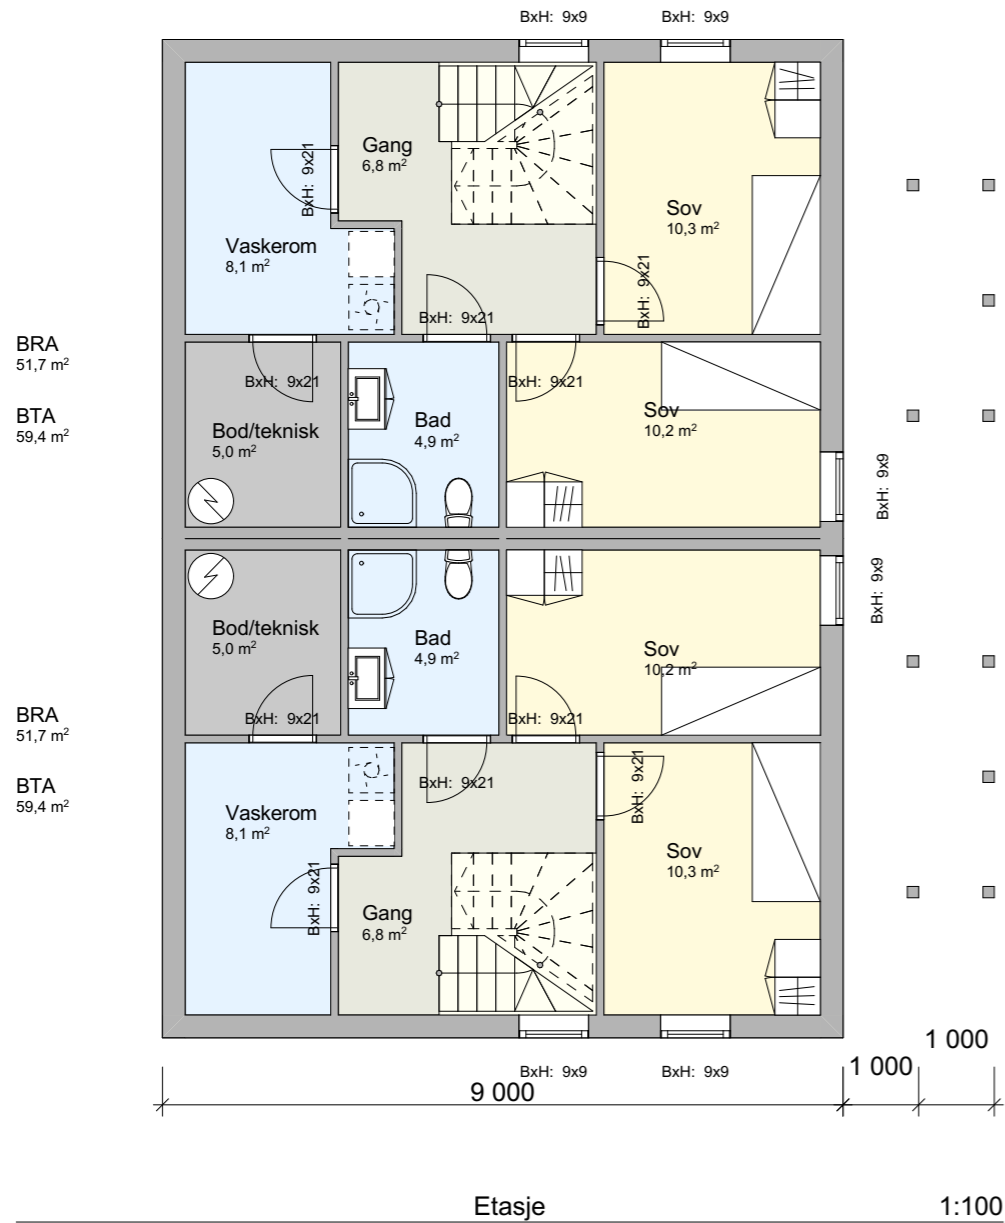

Revidert: 26.09.2022
Endret vinduer fasade nord og sør

| | | |
|--|-------------------------------|-------------------------------|
| Tiltakshaver: Rasti Rogzai Øvre Nygård 2A 1482 Nittedal | | Gnr./Bnr./Festnr.: 204/497 |
| | | Dato: 16.05.2022 |
| TN Tegning AS Yvenbråten 2 1715 YVEN | | |
| © Alle rettigheter tilhører utførende for prosjektering, kopiering eller bruk av disse tegningene er forbudt uten skriftlig samtykke | | Målestokk: 1:100 |
| Tegning: Plan U. og 2. Etasje rev.26.09 | Tegningsnr.: A20-02 | Rev.: . Sign.: |