


Y.vegg inntegnet 300mm
I.vegg inntegnet 100mm

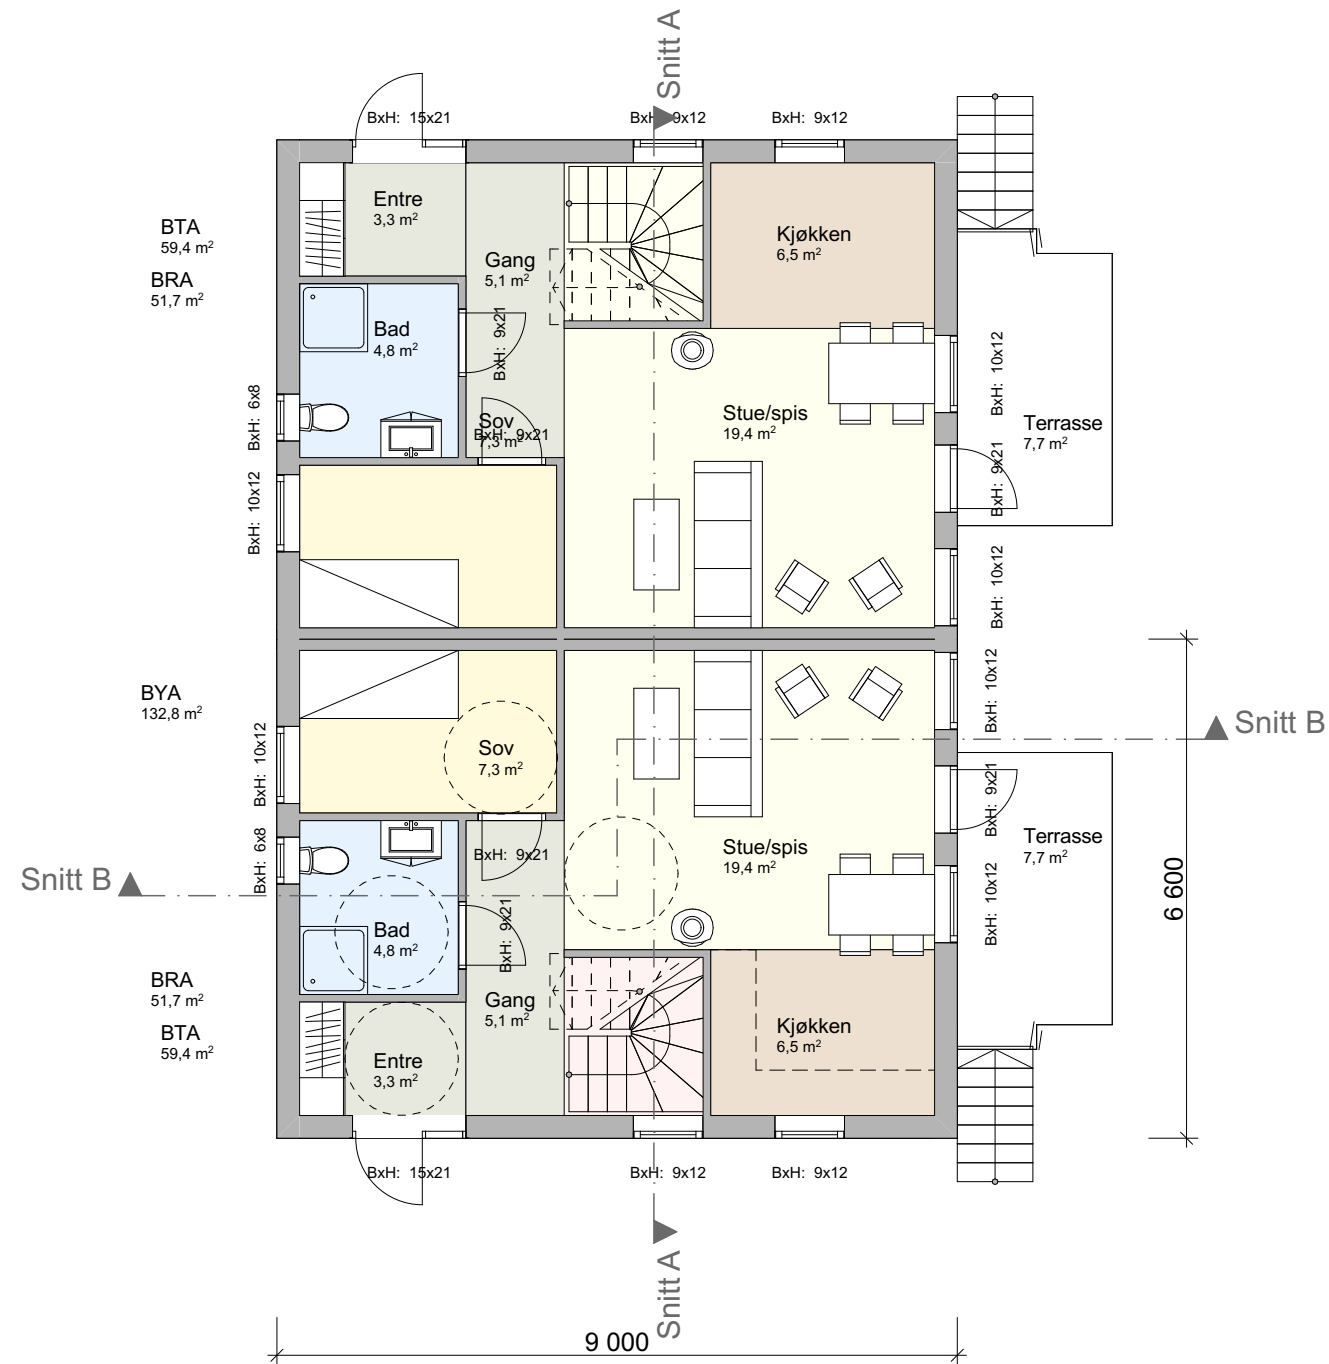

Revidert: 26.09.2022
Endret vinduer fasade nord og sør

Tiltakshaver: Rasti Rogzai Øvre Nygård 2A 1482 Nittedal		Gnr./Bnr./Festnr.: 204/497
		Dato: 16.05.2022
TN Tegning AS Yvenbråten 2 1715 YVEN		
© Alle rettigheter tilhører utførende for prosjektering, kopiering eller bruk av disse tegningene er forbudt uten skriftlig samtykke		Målestokk: 1:100
Tegning: Plan 1. Etasje rev.26.09	Tegningsnr.: A20-01	Rev.: . Sign:.