

### TEGNFORKLARING

#### AREALFORMAL

- 1121 - Fritidsbebyggelse - fritliggende
- 1540 - Vann- og avløpsanlegg
- 2011 - Kjøreveg
- 2019 - Annen veggrunn, grøntareal
- 2082 - Parkeringsplasser
- 5100 - LNRF for nødvendige tiltak for stedbunden næring

#### LINJER

- 1203 - Regult tomtegrense
- 1221 - Regult senterlinje
- Reguleringsplan formålsgrense
- Reguleringsplanomriss

Kartgrunnlag: FKB og ortofoto  
 Horisontalt geodetisk grunnlag:  
 Høydegrunnlag:  
 Plandata er digitalisert fra FKB og ortofoto  
 Digitalisering, redigering og grafisk utforming utført av  
 Eksidians AS  
 Kartmålestokk: 1 : 3 000



### REGULERINGSPLAN MED TILHØRENDE BESTEMMELSER FOR KÅRVÅN HYTTELEI

Forslagstiller:



#### SAKSBEHANDLING I FUG, PLAN OG BYGNINGSLOVEN

1.gangs behandling i det faste utvalget for plansaker	SAKSNR.	DATO	SIGN.
Overvåk etterstyr fra ... til ...	...	...	...
2.gangs behandling i det faste utvalget for plansaker	...	...	...
Kommunestyrets vedtak	...	...	...
Kommunefrånsatt	...	...	...

PLANEN ER UTARBEIDET AV: **ALLSKOC**  
 SICEDERE NORDAFJELLS

Dato: 02.06.2016

6961200 6961400 6961600 6961800

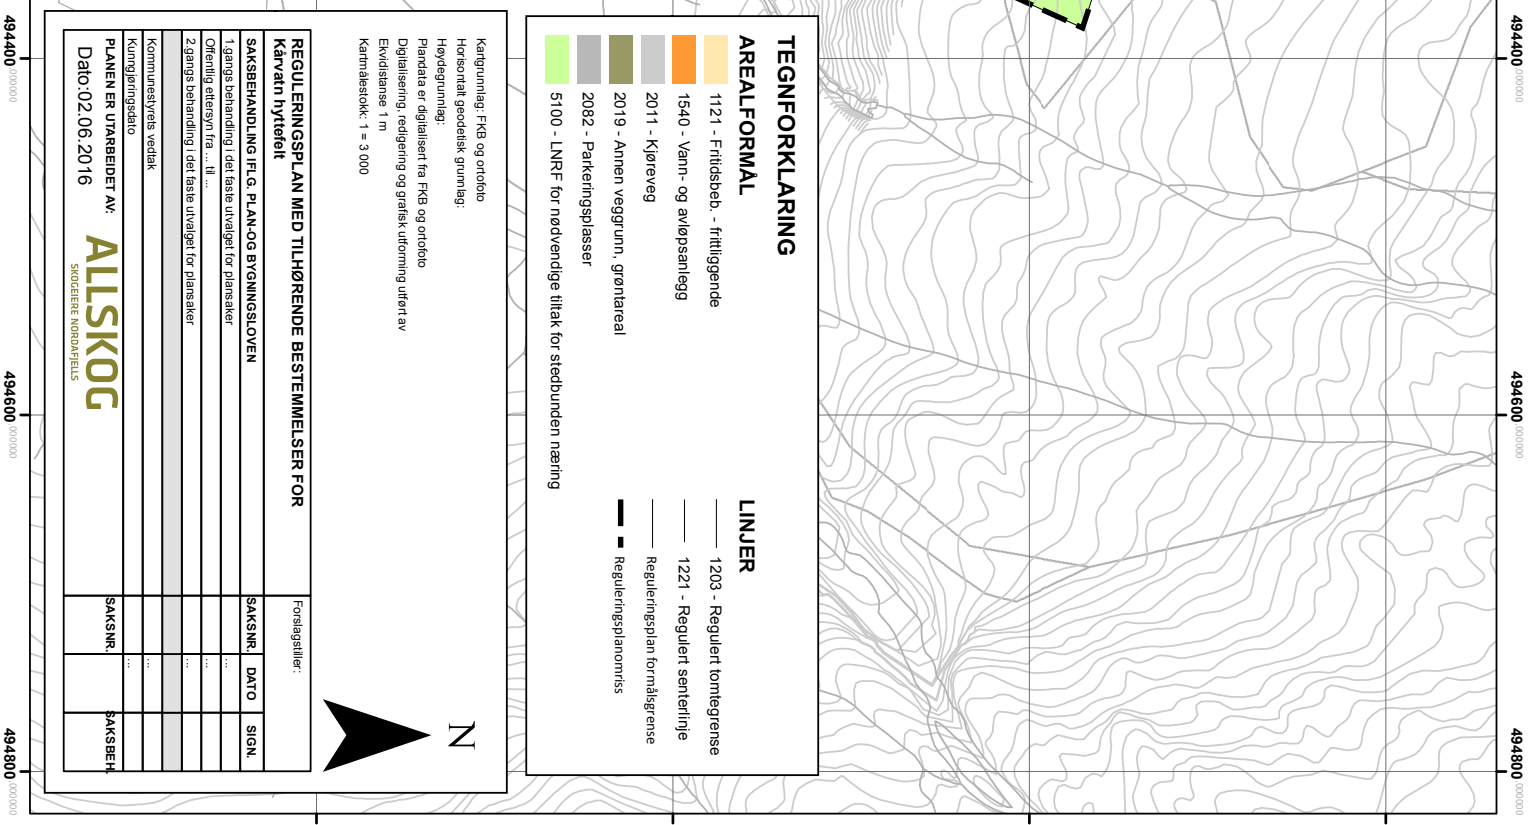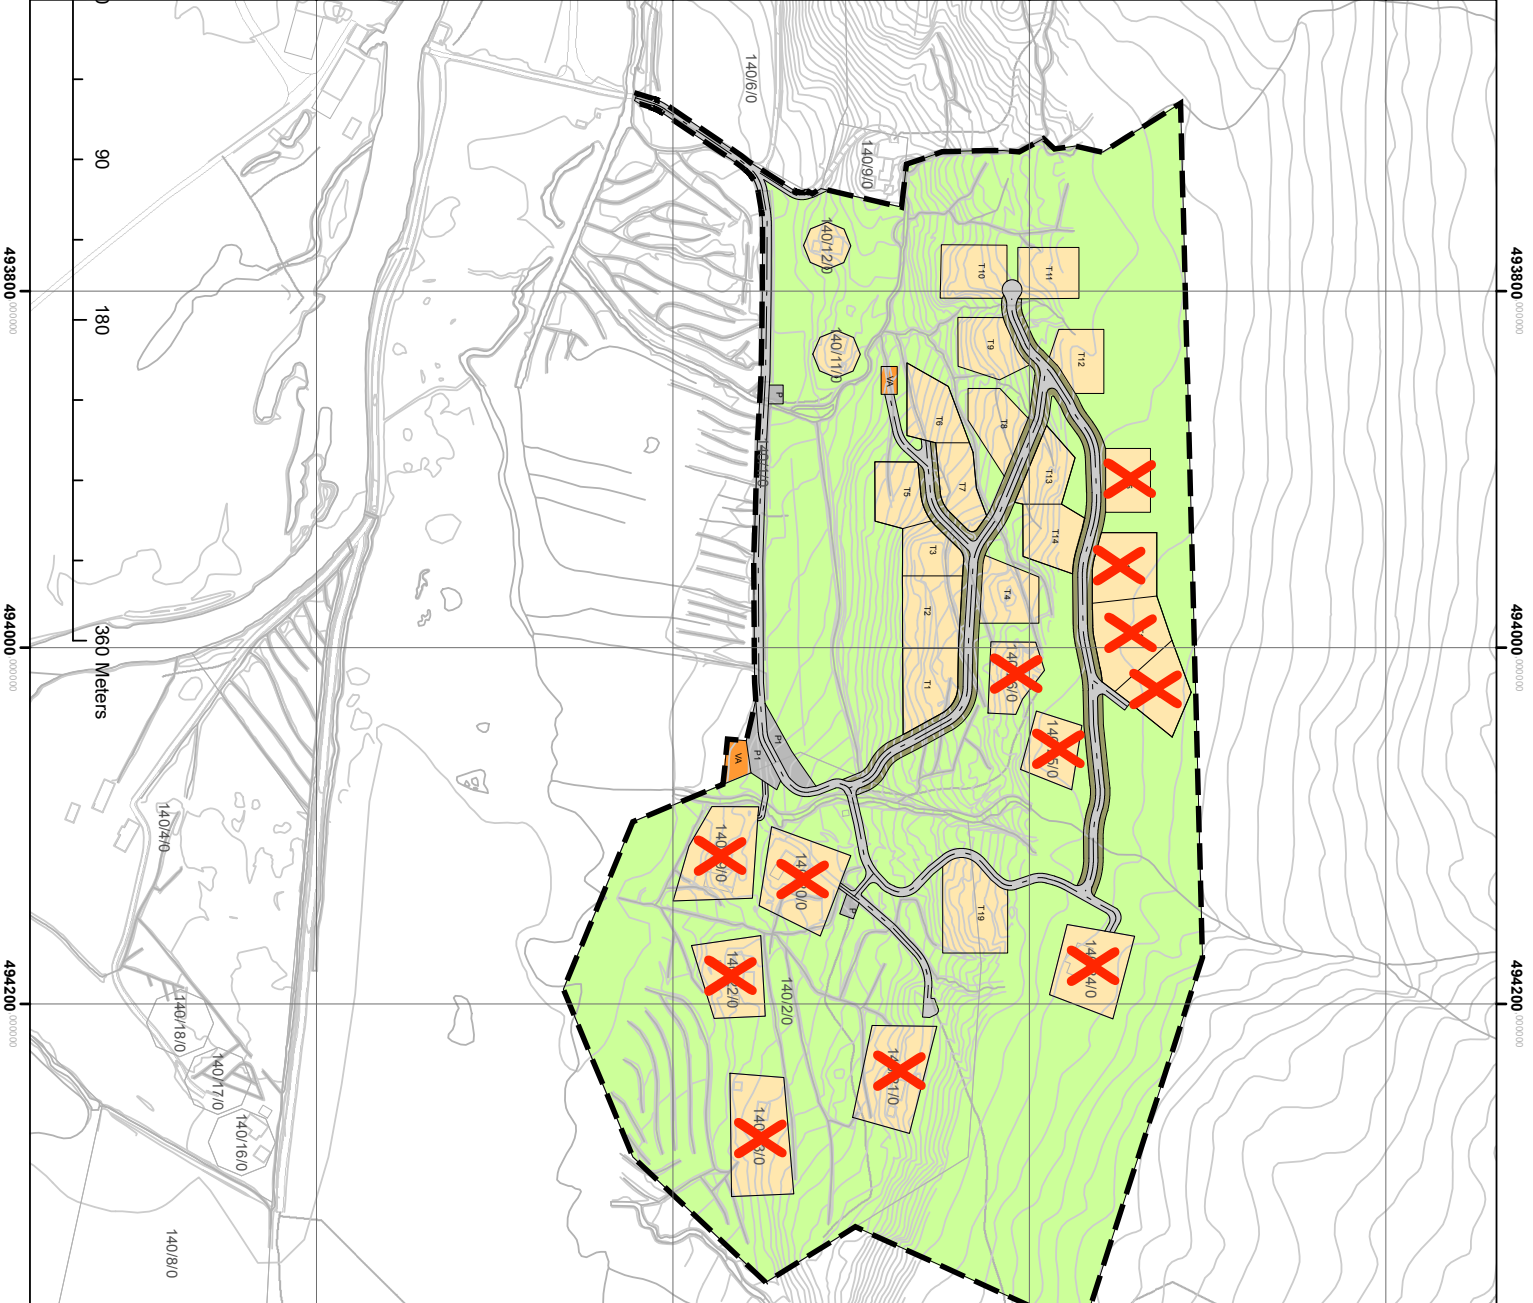

6961200 6961400 6961600 6961800