

TEGNFORKLARING

- AREALFORMAL**
- 1121 - Fritidsbebyggelse - fritliggende
 - 1540 - Vann- og avløpsanlegg
 - 2011 - Kjøreveg
 - 2019 - Annen veggrunn, grøntareal
 - 2082 - Parkeringsplasser
 - 5100 - LNRF for nødvendige tiltak for stedbunden næring
- LINJER**
- 1203 - Regult tomtegrense
 - 1221 - Regult senterlinje
 - Reguleringsplan formålsgrense
 - Reguleringsplanomriss

Kartgrunnlag: FKB og ortofoto
 Horisontalt geodetisk grunnlag:
 Høydegrunnlag:
 Plandata er digitalisert fra FKB og ortofoto
 Digitalisering, redigering og grafisk utforming utført av
 Eksvidtansen 1 m
 Kartmålestokk: 1 = 3 000



REGULERINGSPLAN MED TILHØRENDE BESTEMMELSER FOR KÅRVÅN HYTTETILT

Forslagstiller:



SAKSBEHANDLING I.F.G. PLAN- OG BYGNINGSLOVEN

1.gangs behandling i det faste utvalget for plansaker	SAKSNR.	DATO	SIGN.
Overvåk etterstyr fra ... til
2.gangs behandling i det faste utvalget for plansaker
Kommunestyrets vedtak
Kommunefrånsatt

PLANEN ER UTARBEIDET AV: **ALLSKOC**
 SICEDERE NORDAPFELDS

Dato: 02.06.2016

6961200 6961400 6961600 6961800

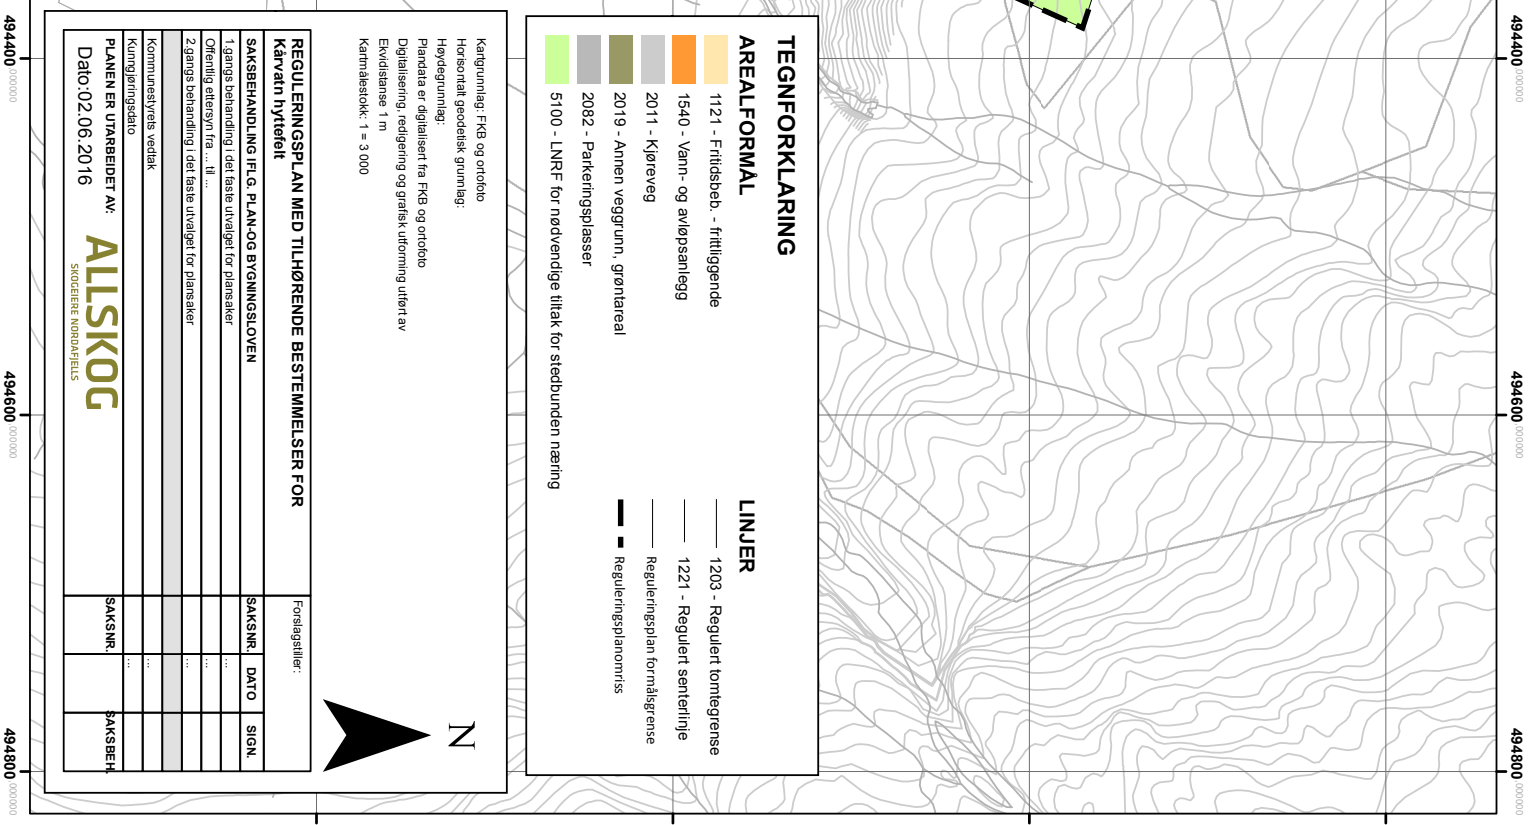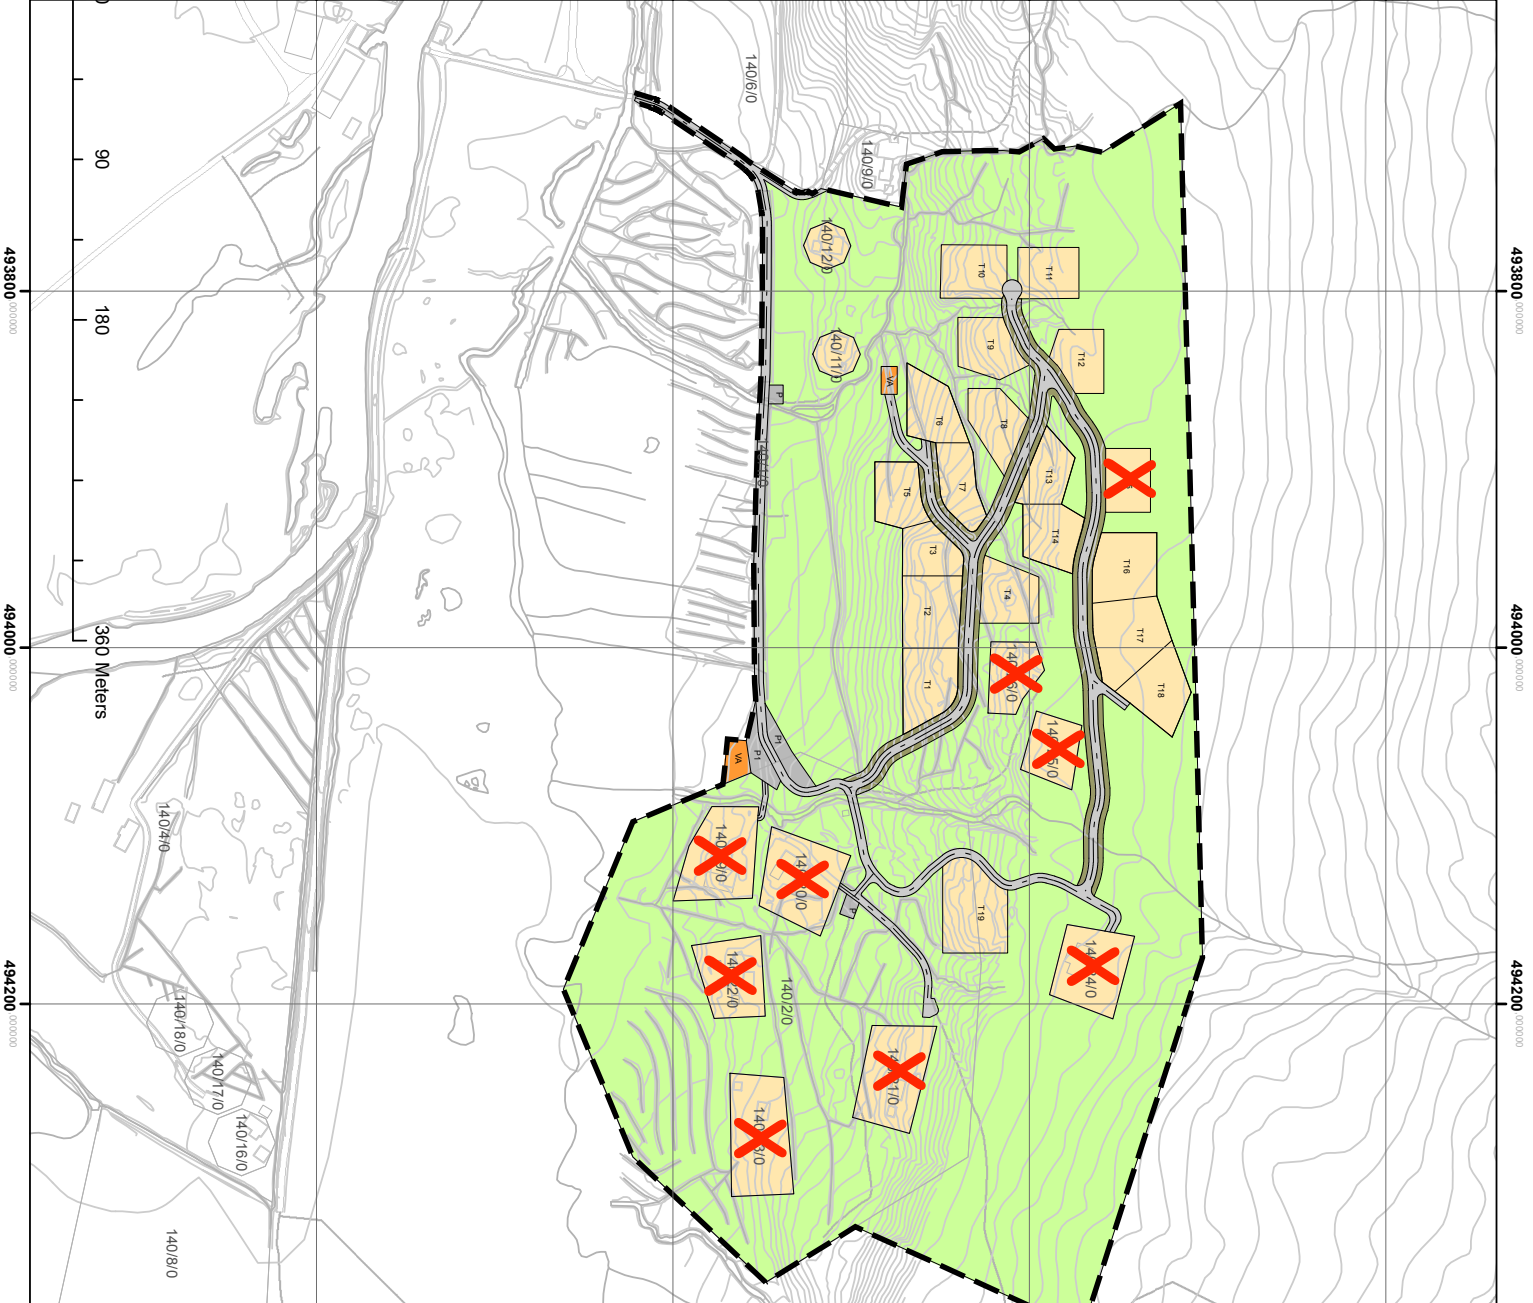

6961200 6961400 6961600 6961800