






A-TAKSTØL SAKSETAKSTØL

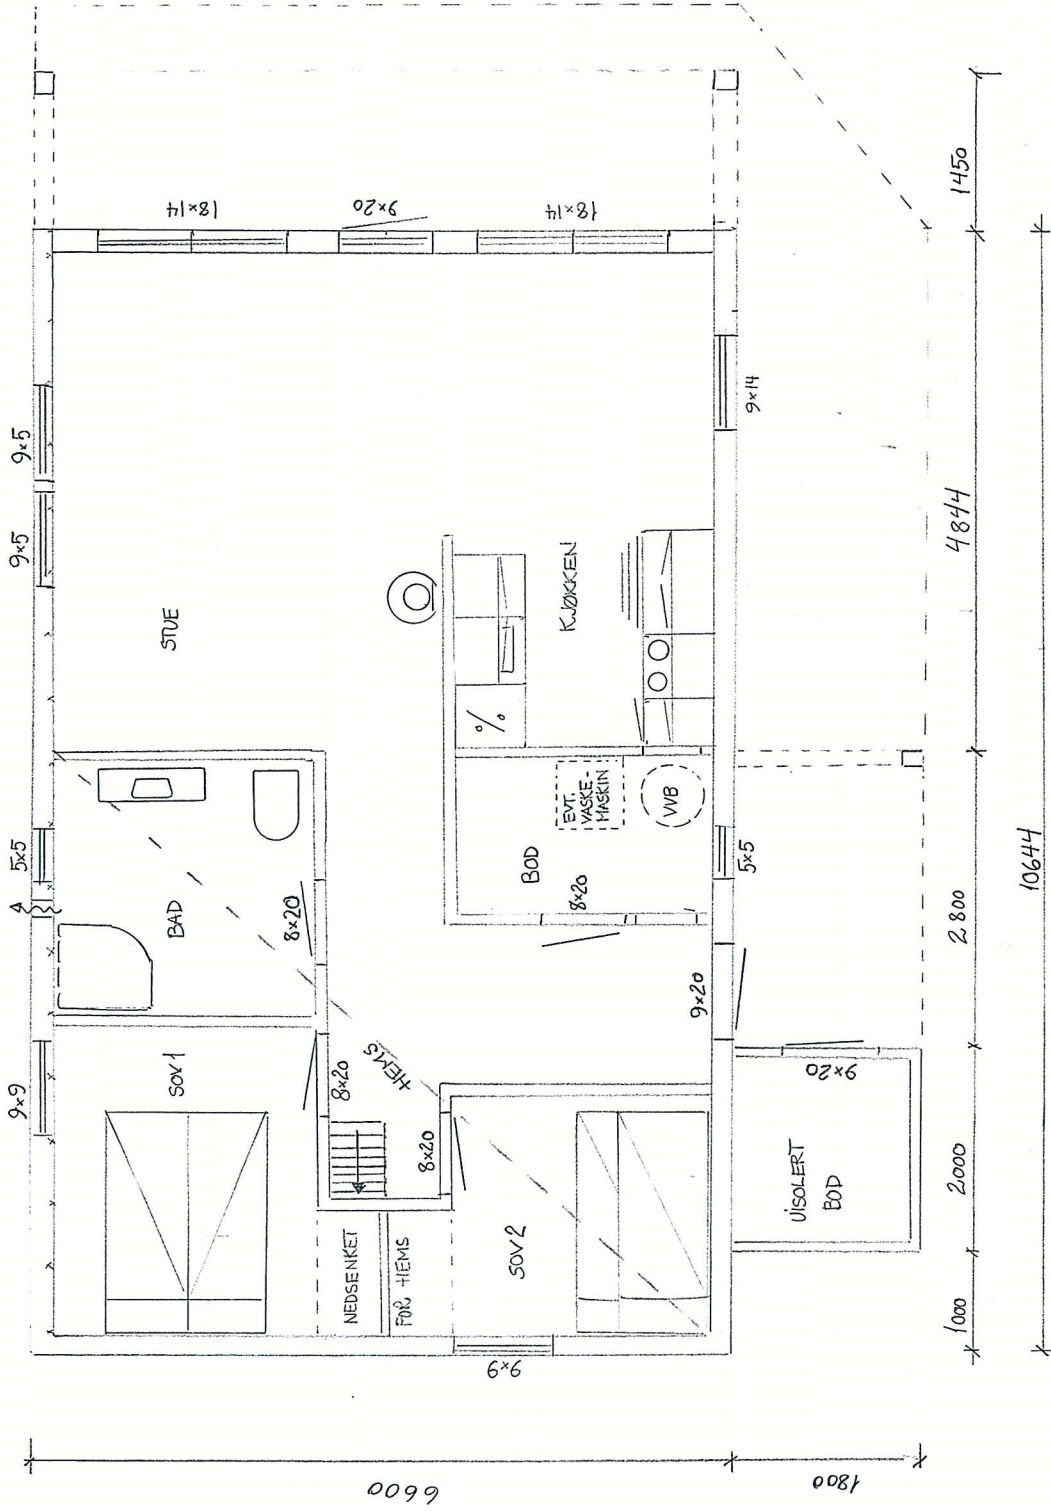

BØRSEFJELL 37

PLAN 1:1:50 020921

NAMSSKOGANBYGG AS

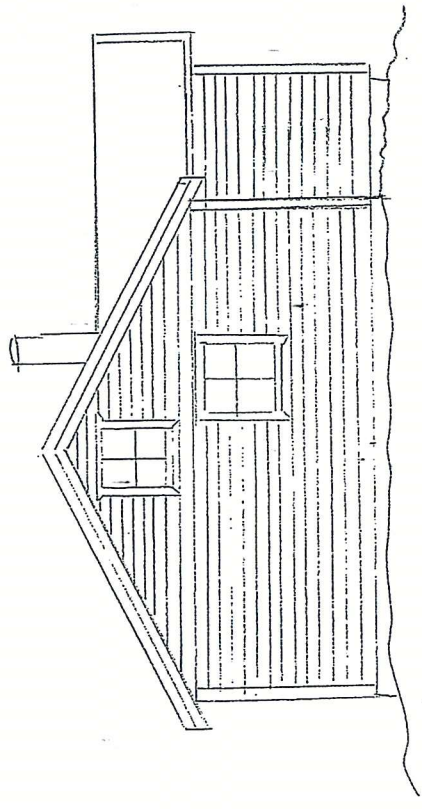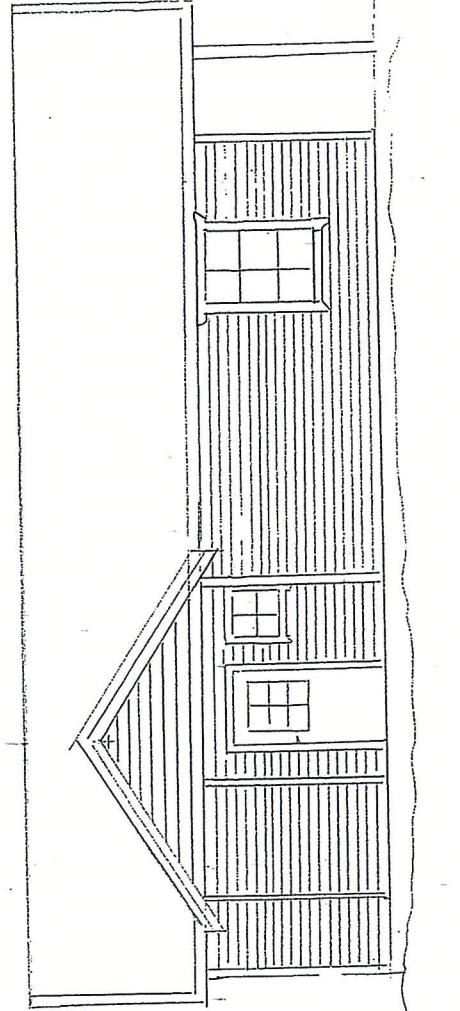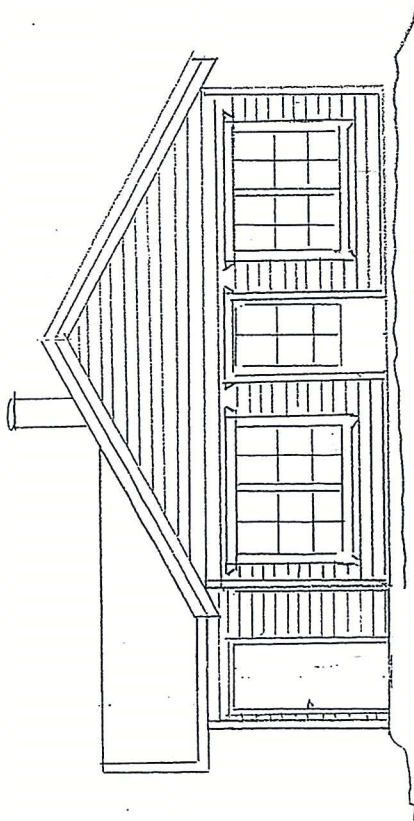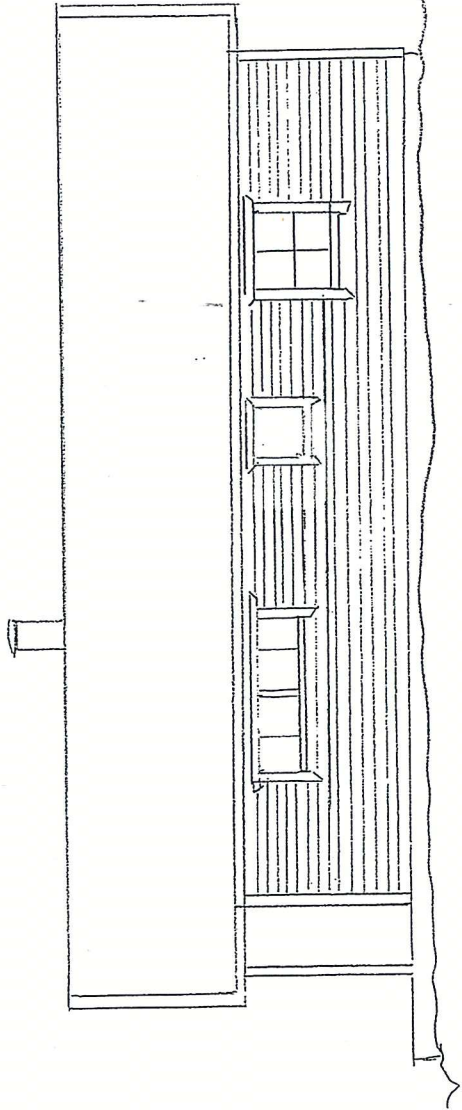

BØRGEFJELL 57	M: 1:100
FASADER	020921
NAMSSKOGANBYGG AS	POV/BJ

NAMSSKOGAN BYGG AS

SNITT 1:50 020921

BØRGEFJELL 37

6600 1800

SNITT GJENNOM
SOVEROM

500 6600 500

SNITT GJENNOM
STUE

2300

1900

12°

27°

