



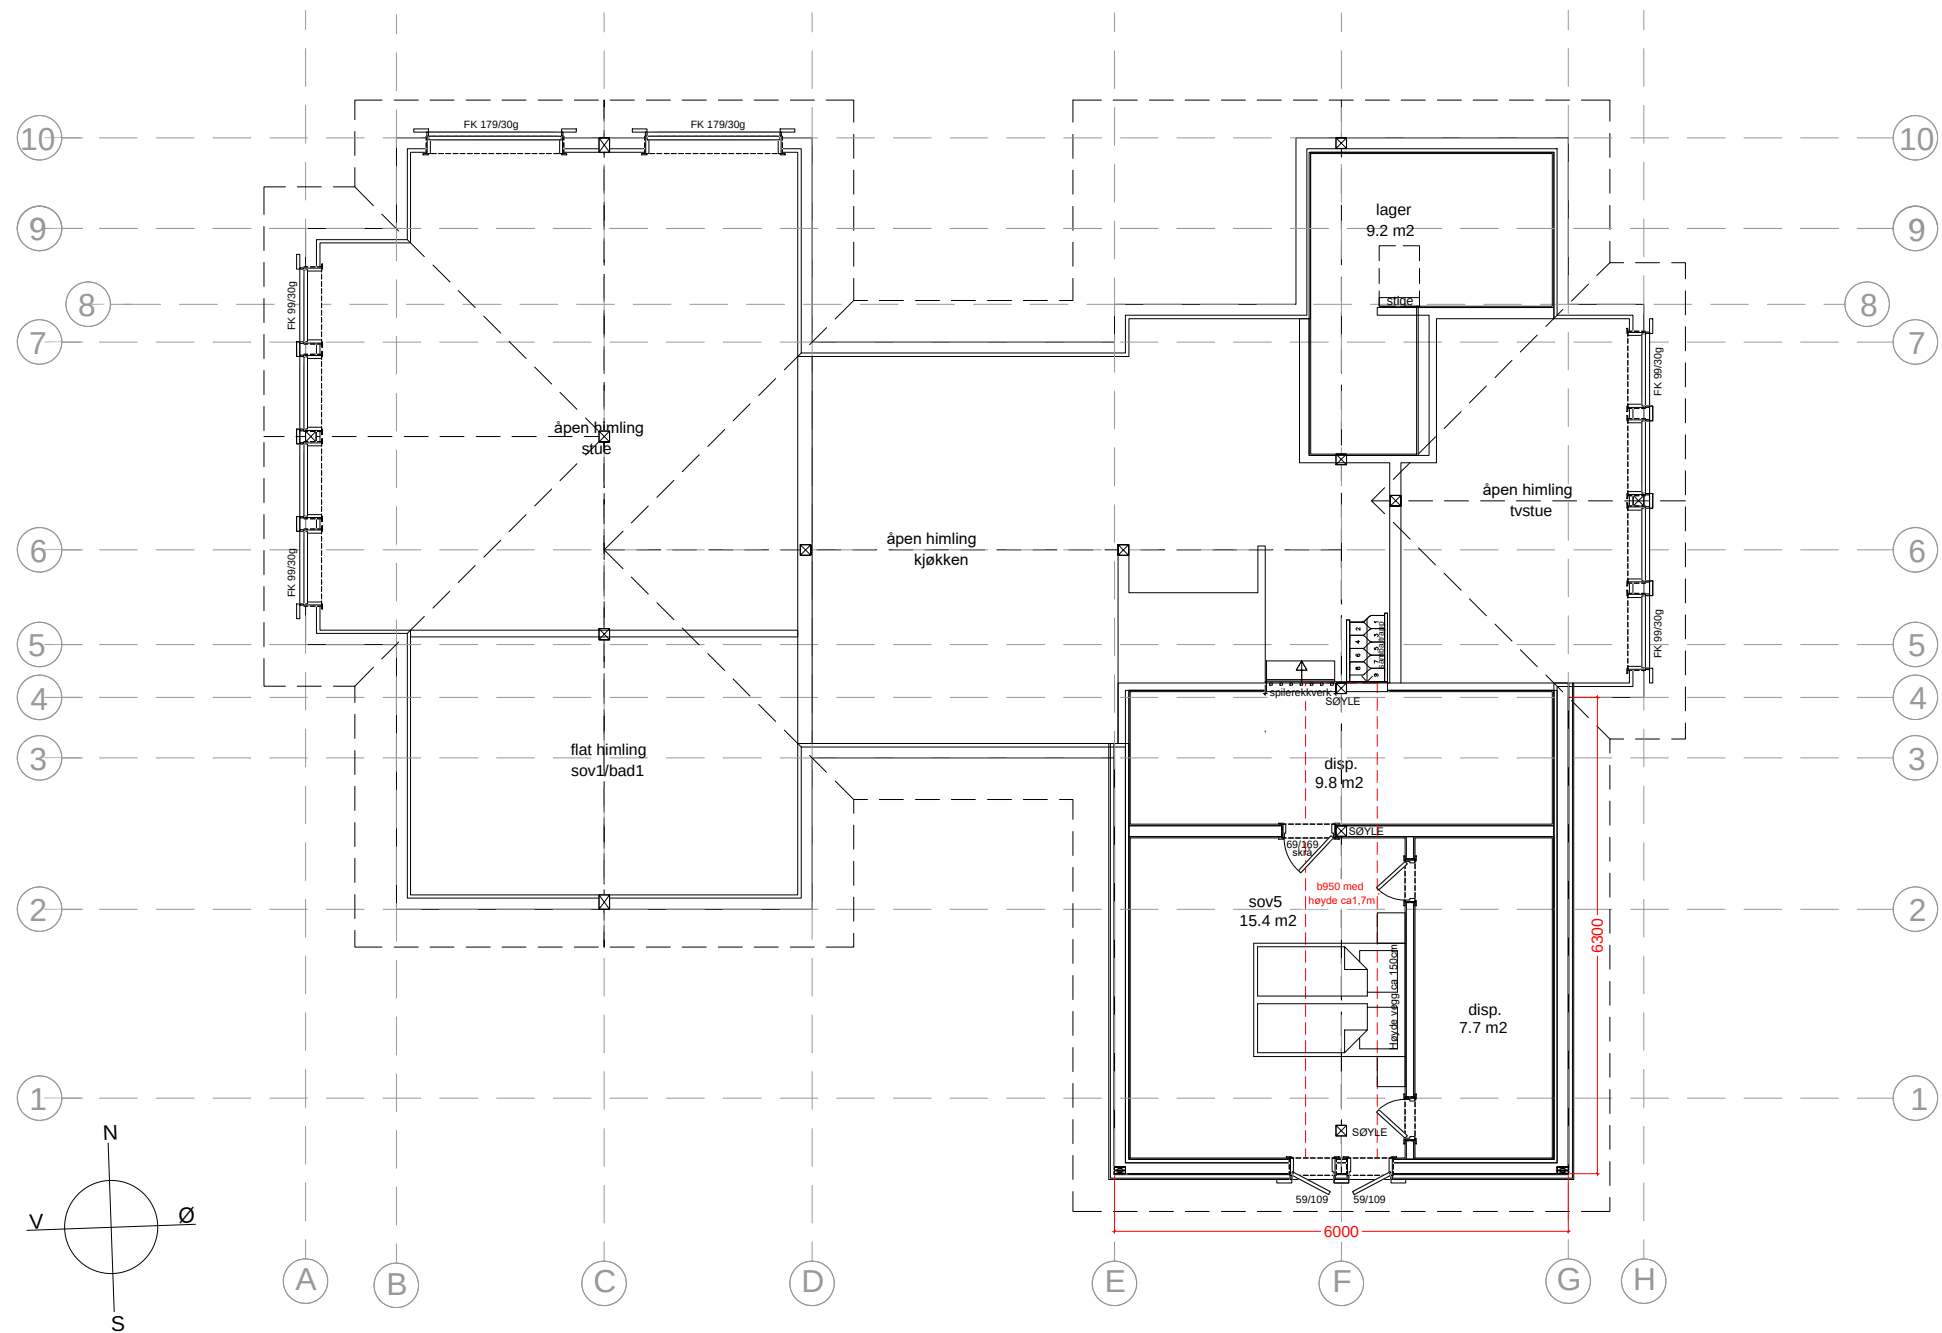


Kjøkken-,bad- og vaskeroms løsning er **KUN** et forslag. Sjekk/kontroller med egne tegninger fra kjøkken- og våtromsleverandør.

F			C	15.03.21	tkgh	No.	Dato/Date:	Signatur/Signature.	Teg av / Draw by:	Dato / Date:	Arkstr / Sheetsize:	Tiltakshaver / Client:	Byggesettet produseres av:
												Anita Røed og Kjell Vidar Berntsen	Moen Design
G												Byggeadresse / Building site:	Nordic Houses
												Tomt 42, H28, Gaustatoppen hyttegrennd	Buen Gruppen
H												Prosjekt nr:	www.buengruppen.no
												00000	
												Gnr/Bnr Kommune / Gnr/Bnr-County:	
												120/135 Tinn kommune	

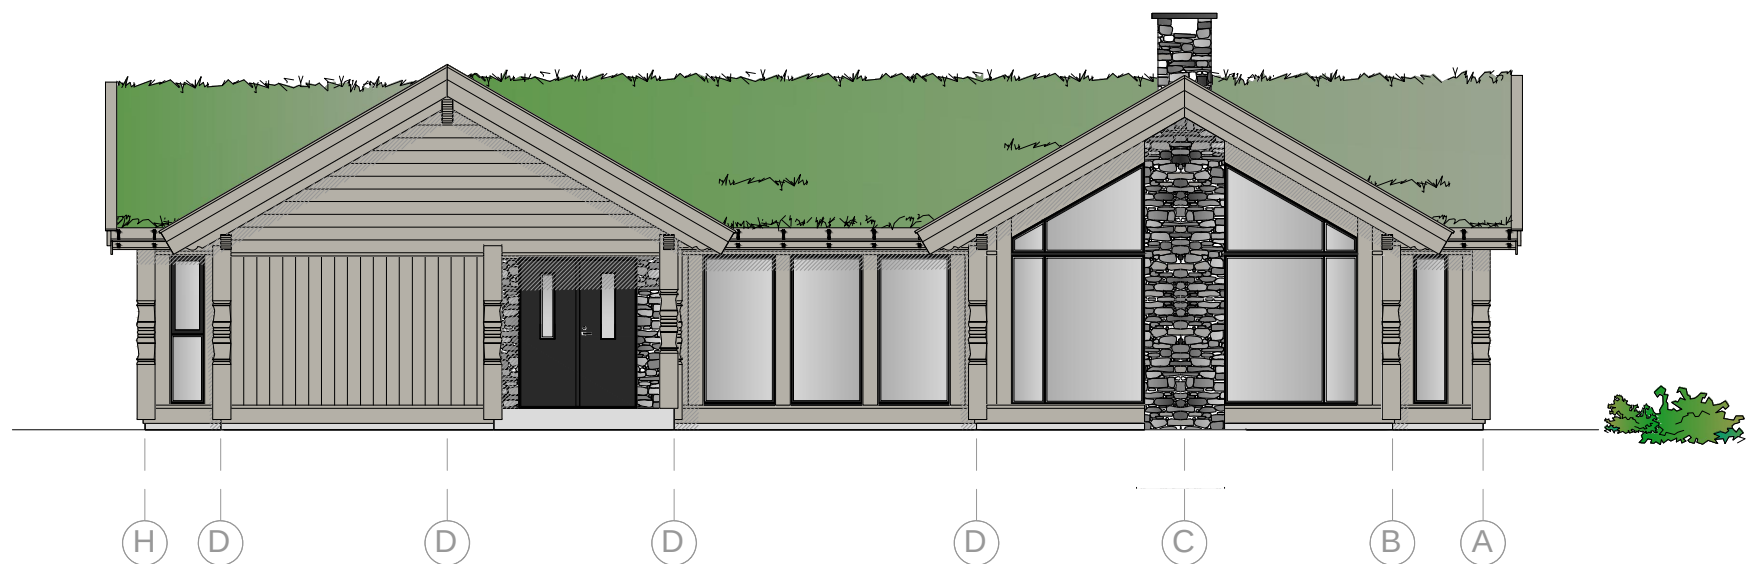


Fasade mot nord

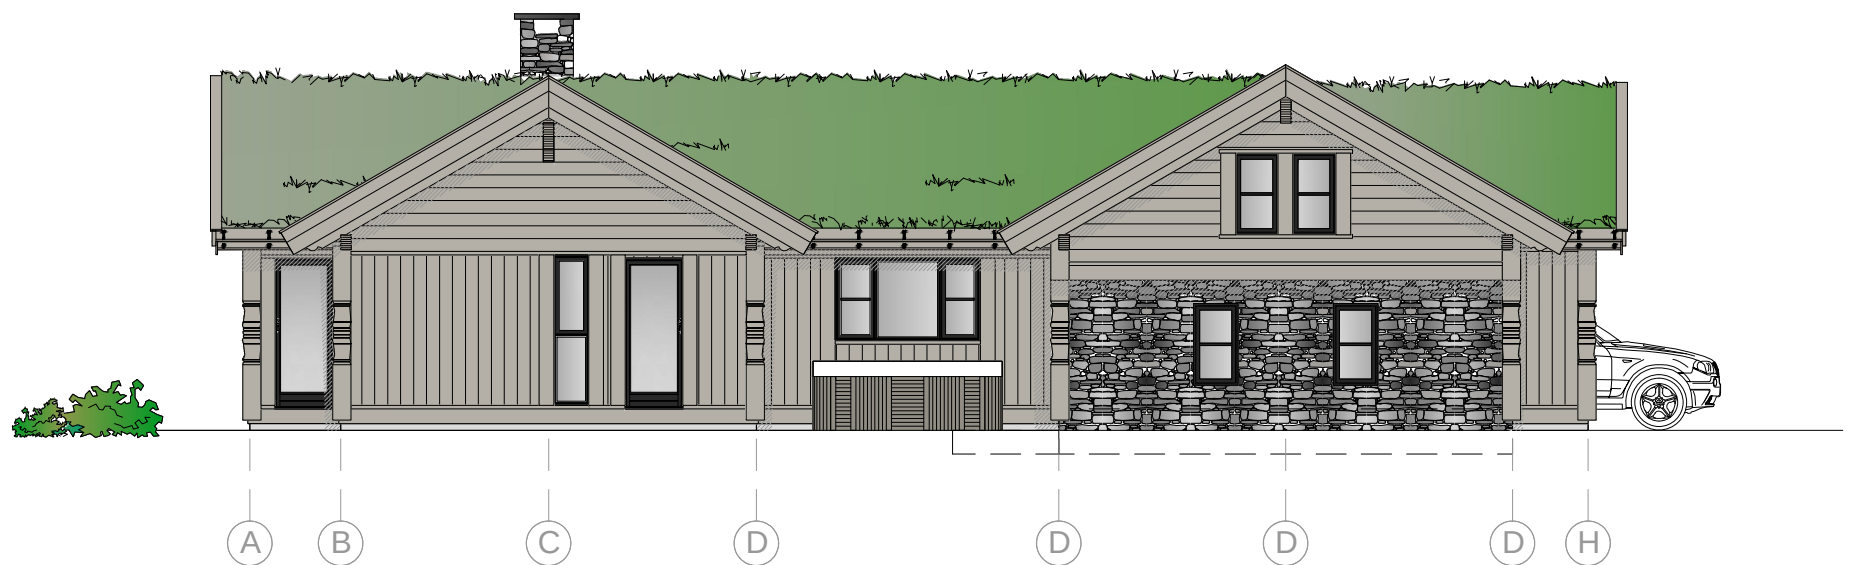


Fasade mot sør

F			C	15.03.21	tkgh	No.	Dato/Date:	Signatur/Signature.	Teg av / Draw by:	Dato / Date:	Arkstr / Sheetsize:	Tiltakshaver / Client:	Byggesettet produseres av:
					Endring plan			Revisjonstekst / Revision text:			A3	Anita Røed og Kjell Vidar Berntsen	Moen Design
G			D			A	23.02.21	tkgh	Modell / Model:		Mål / Scale:	Byggeadresse / Building site:	Nordic Houses
					Endring plan			Endring plan	"Egen"		1:100	Tomt 42, H28, Gaustatoppen hyttegrend	Buen Gruppen
H			E			B	04.03.21	tkgh	Tegning / Drawing:		Serie / Serie:	Prosjekt nr:	www.buengruppen.no
					Endring plan			Endring plan	03 FASADER(2)		REN	00000	120/135 Tinn kommune


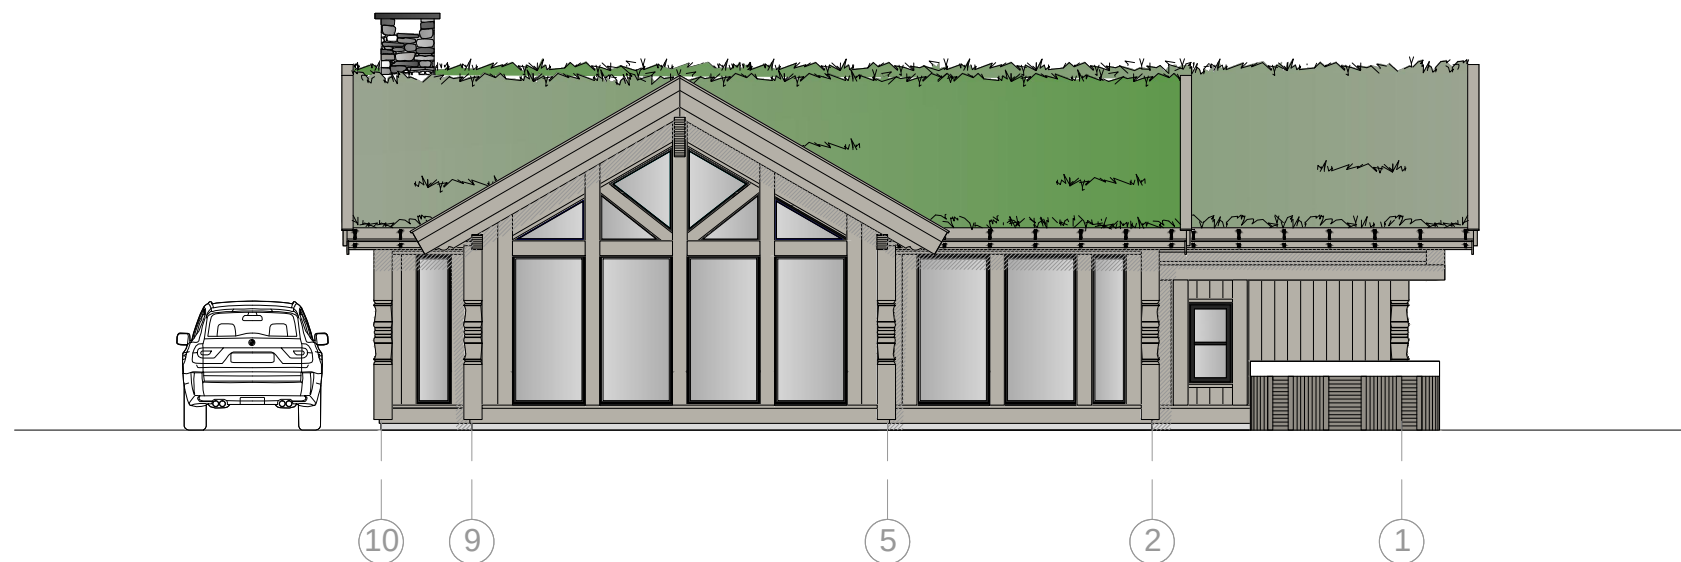



Fasade mot vest

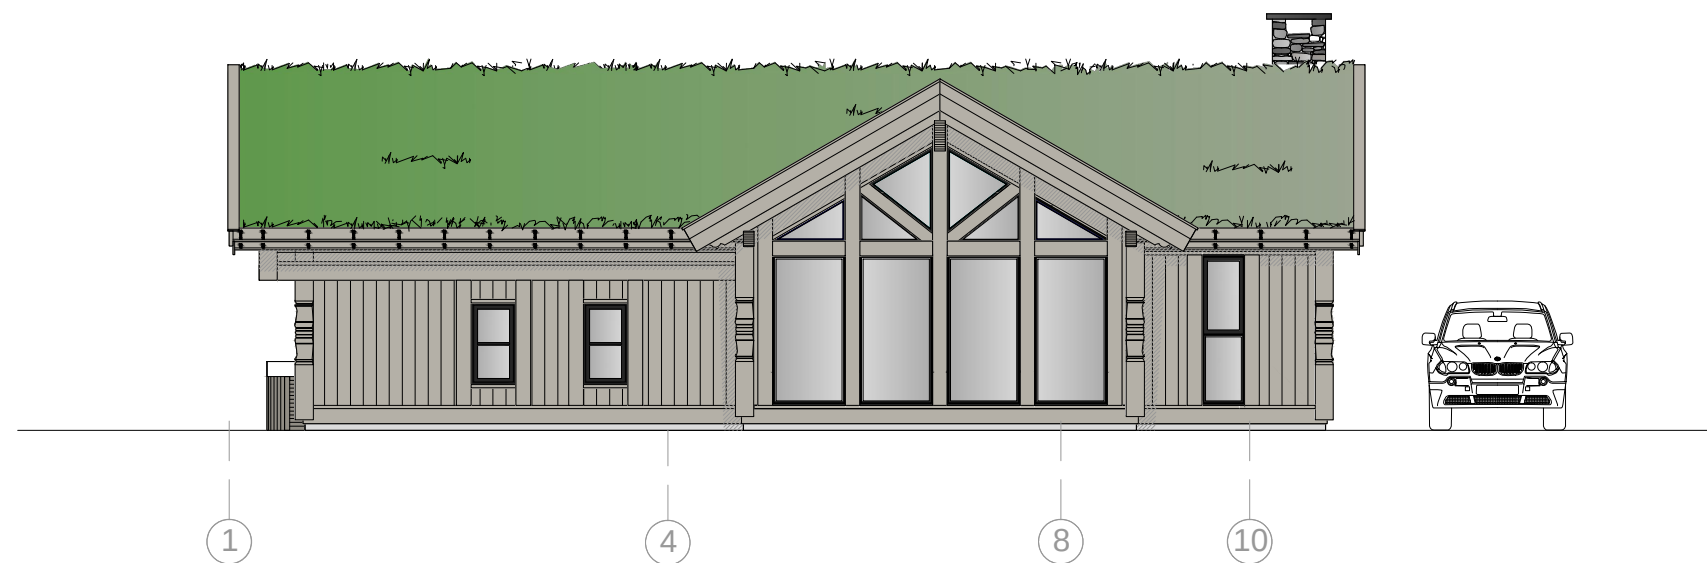

Fasade mot øst

F			C	15.03.21	tkgh	No.	Dato/Date:	Signatur/Signature.	Teg av / Draw by:	Dato / Date:	Arkstr / Sheetsize:	Tiltakshaver / Client:	Byggesettet produseres av:
			Endring plan								A3	Anita Røed og Kjell Vidar Berntsen	Moen Design
G			D			A	23.02.21	tkgh	Modell / Model:		Mål / Scale:	Byggeadresse / Building site:	Nordic Houses
			E			Endring plan			"Egen"		1:100	Tomt 42, H28, Gaustatoppen hyttegrend	Buen Gruppen
H						B	04.03.21	tkgh	Tegning / Drawing:		Serie / Serie:	Prosjekt nr:	www.buengruppen.no
						Endring plan			03 FASADER(1)		REN	00000	120/135 Tinn kommune

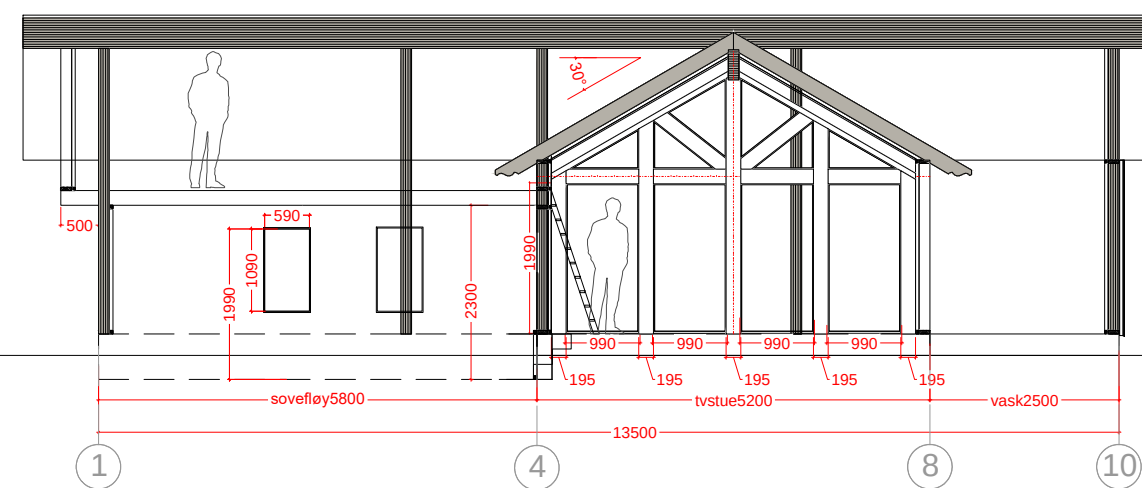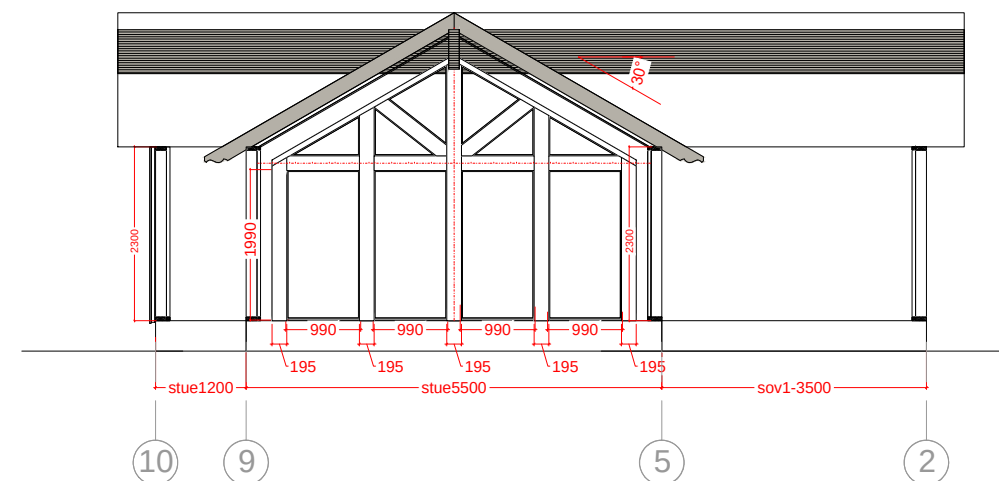

 F			C	15.03.21	tkgh	No.	Dato/Date:	Signatur/Signature.	Teg av / Draw by:	Dato / Date:	Arkstr / Sheetsize:	Tiltakshaver / Client:	Byggesettet produseres av:  Moen Design  Nordic Houses  Buen Gruppen  www.buengruppen.no
			Endring plan			Revisjonstekst / Revision text:					A3	Anita Røed og Kjell Vidar Berntsen	
G			D			A	23.02.21	tkgh	Modell / Model:		Mål / Scale:	Byggeadresse / Buildingsite:	
			Endring plan			Endring plan			"Egen"		ikke i mål	Tomt 42, H28, Gaustatoppen hyttegren	
H			E			B	04.03.21	tkgh	Tegning / Drawing:		Serie / Serie:	Prosjekt nr:	Gnr/Bnr Kommune / Gnr/Bnr-County:
			Endring plan			Endring plan			02 SNITT		REN	00000	120/135 Tinn kommune