

**TEKSTFORKLARING TIL VINDU:**

- FK - FASTKARM VINDU
- TH - TOPPHENGSLET VINDU
- BS - BARNESIKRING
- SIU - SIKKERHETSGLASS BEGGE SIDER
- SI - SIKKERHETSGLASS INNENDIG
- GH - GLASSHØYDE

**AREAL**

BYA:	BRA:	O-BRA:
135m <sup>2</sup>	155m <sup>2</sup>	148m <sup>2</sup>
Brutto areal 1 etg. / Gross area ground floor: 131m <sup>2</sup>	Brutto areal oppstue / Gross area loft: 51m <sup>2</sup>	Areal kryploft / Gross area creep loft: -
Areal overbygd terrasse / Area roofed terrace: 4,0m <sup>2</sup>	Areal terrasse / Area terrace: 55m <sup>2</sup>	Areal / Area:


BRA 1.etg.	118,8m <sup>2</sup>
BRA 2.etg.	33,6m <sup>2</sup>
BRA terrasseoverbygg	2,9m <sup>2</sup>
BRA	≈155m <sup>2</sup>

Kjøkken-,bad- og vaskeroms løsning er **KUN** et forslag. Sjekk/kontroller med egne tegninger fra kjøkken- og våtromsleverandør.

F			No. Dato/Date: Signatur/Signature.	Teg av / Draw by: pka	Dato / Date: 31.03.22	Arkstr / Sheetsize: A3	Tiltakshaver / Client: Buen Prosjekt
G			Revisjonstekst / Revision text:	Modell / Model: Kløvfjell	Mål / Scale: 1:100		Byggeadresse / Building site: T-23, H23, Gaustatoppen Naturpark
H			lik pronr. 21041	Serie / Serie: EKSKLUSIV	01 PLAN 1etg		Prosjekt nr: 21042
			Endret vinduer i stue				Gnr/Bnr Kommune / Gnr/Bnr-County: 120/478- Tinn kommune

Tegnet av: Moen Design for:

**Buen Gruppen**

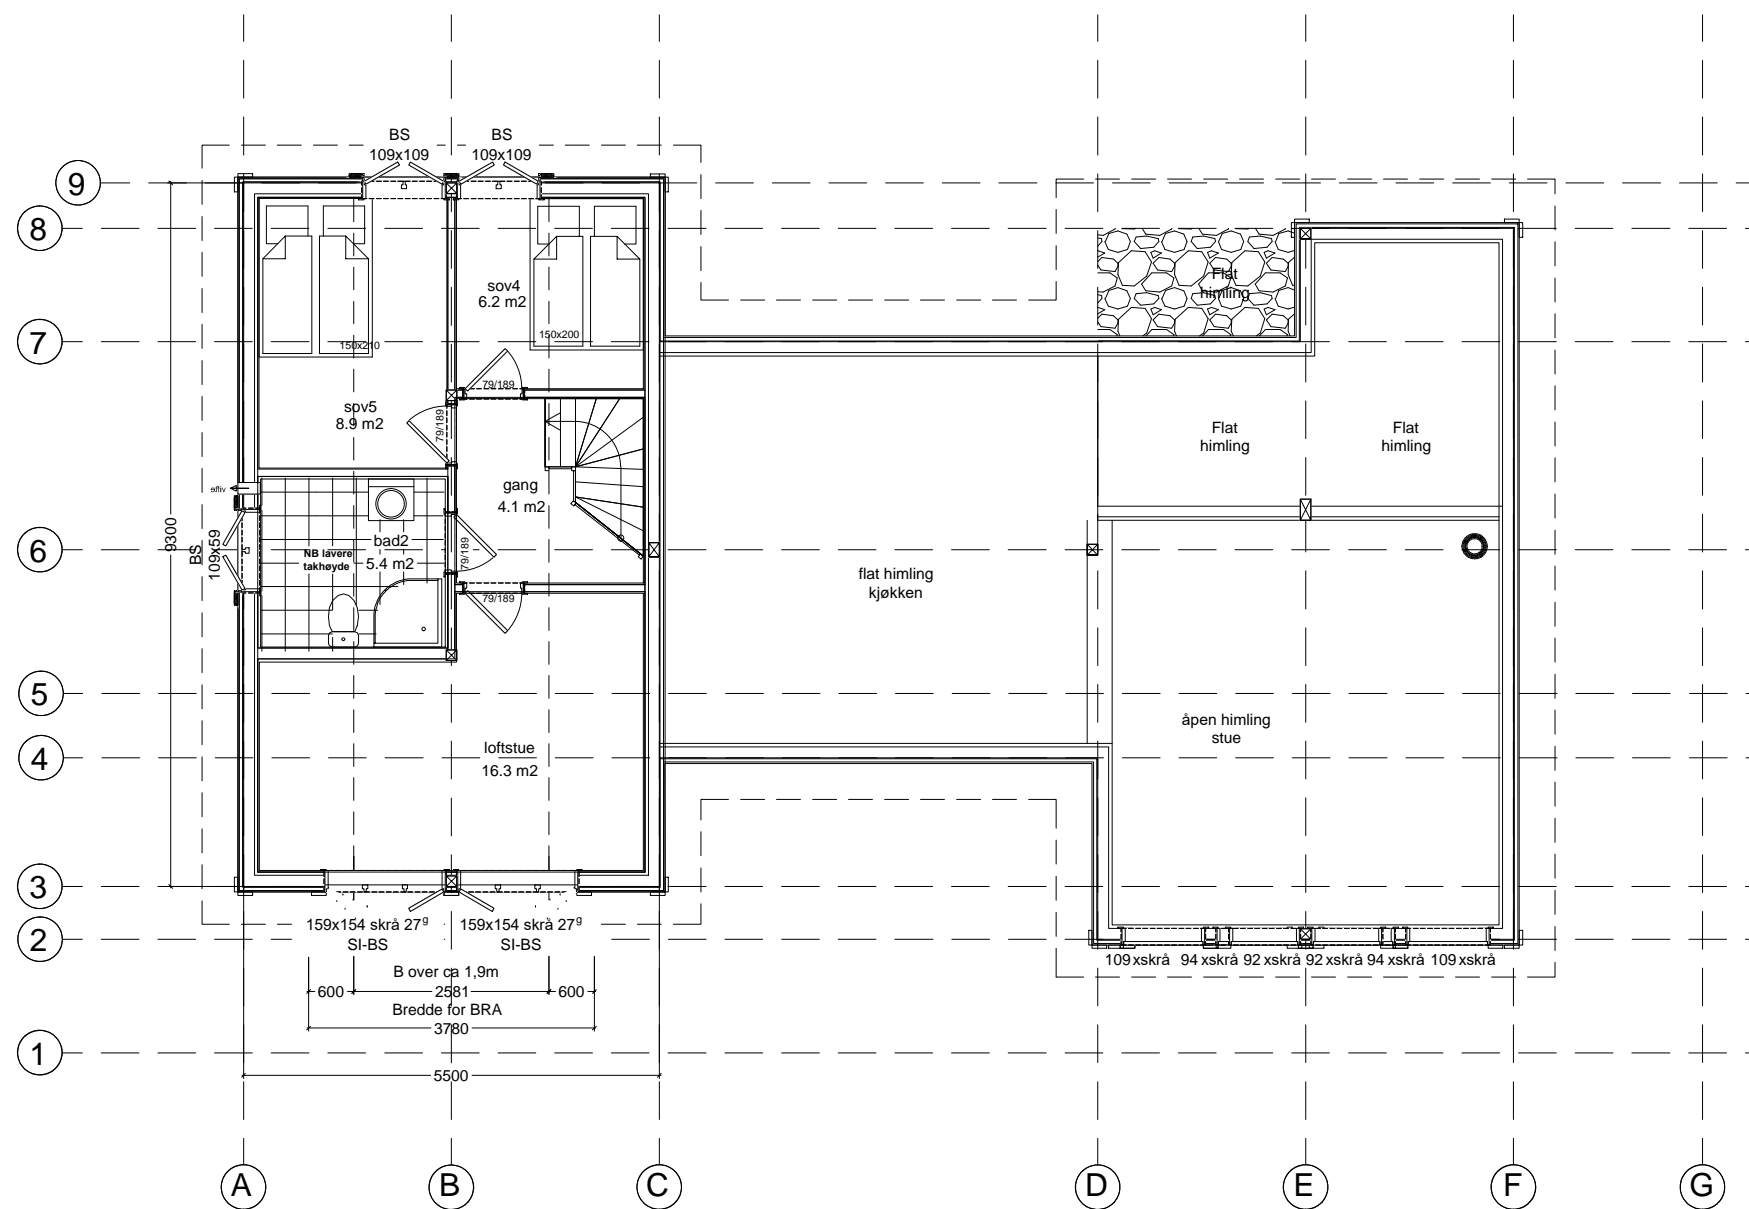





TEKSTFORKLARING TIL VINDU:  
 FK - FASTKARM VINDU  
 TH - TOPPHENGSLLET VINDU  
 BS - BARNESIKRING  
 SIU - SIKKERHETSGLOSS BEGGE SIDER  
 SI - SIKKERHETSGLOSS INNVEDIG  
 GH - GLASSHØYDE

BYA:	BRA:	O-BRA:
135m <sup>2</sup>	155m <sup>2</sup>	148m <sup>2</sup>
Brutto areal 1.etg. / Gross area ground floor:	Brutto areal oppstue / Gross area loft:	Areal kryploft / Gross area creep loft:
131m <sup>2</sup>	51m <sup>2</sup>	-
Areal overbygd terrasse / Area roofed terrace:	Areal terrasse / Area terrace:	Areal / Area:
4,0m <sup>2</sup>	55m <sup>2</sup>	


Kjøkken-, bad- og vaskeroms løsning er **KUN** et forslag. Sjekk/kontroller med egne tegninger fra kjøkken- og våtromsleverandør.

F			No.	Dato/Date:	Signatur/Signature.	Teg av / Draw by:	Dato / Date:	Arkstr / Sheetsize:	Tiltakshaver / Client:
G			A	31.03.22	pka	pka	31.03.22	A3	Buen Prosjekt
H			B	01.06.22	pka	Modell / Model:		Mål / Scale:	Byggeadresse / Building site:
					lik pronr. 21041				T-23, H23, Gaustatoppen Naturpark
					Endret vinduer i stue				Prosjekt nr: Gnr/Bnr Kommune / Gnr/Bnr-County:
						Serie / Serie:			21042 120/478- Tinn kommune
						EKSKLUSIV	01 PLAN 2etg		







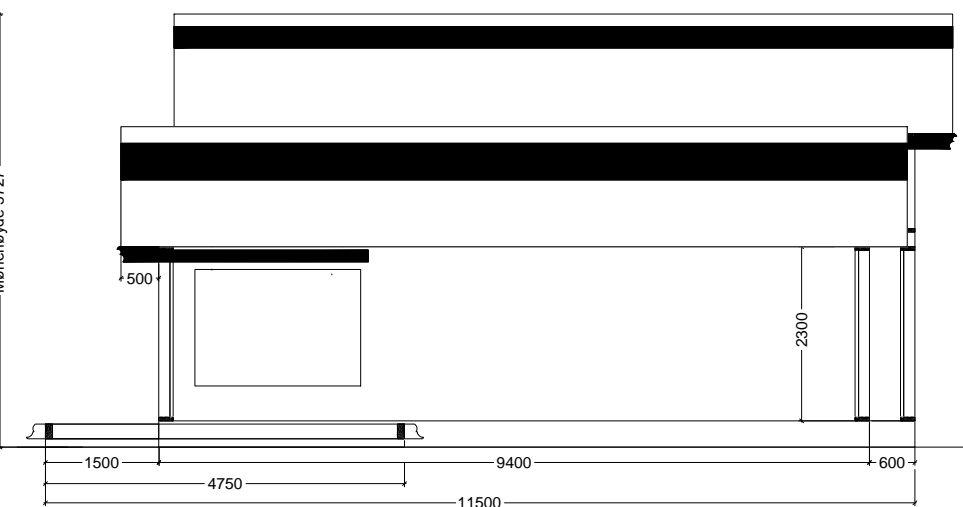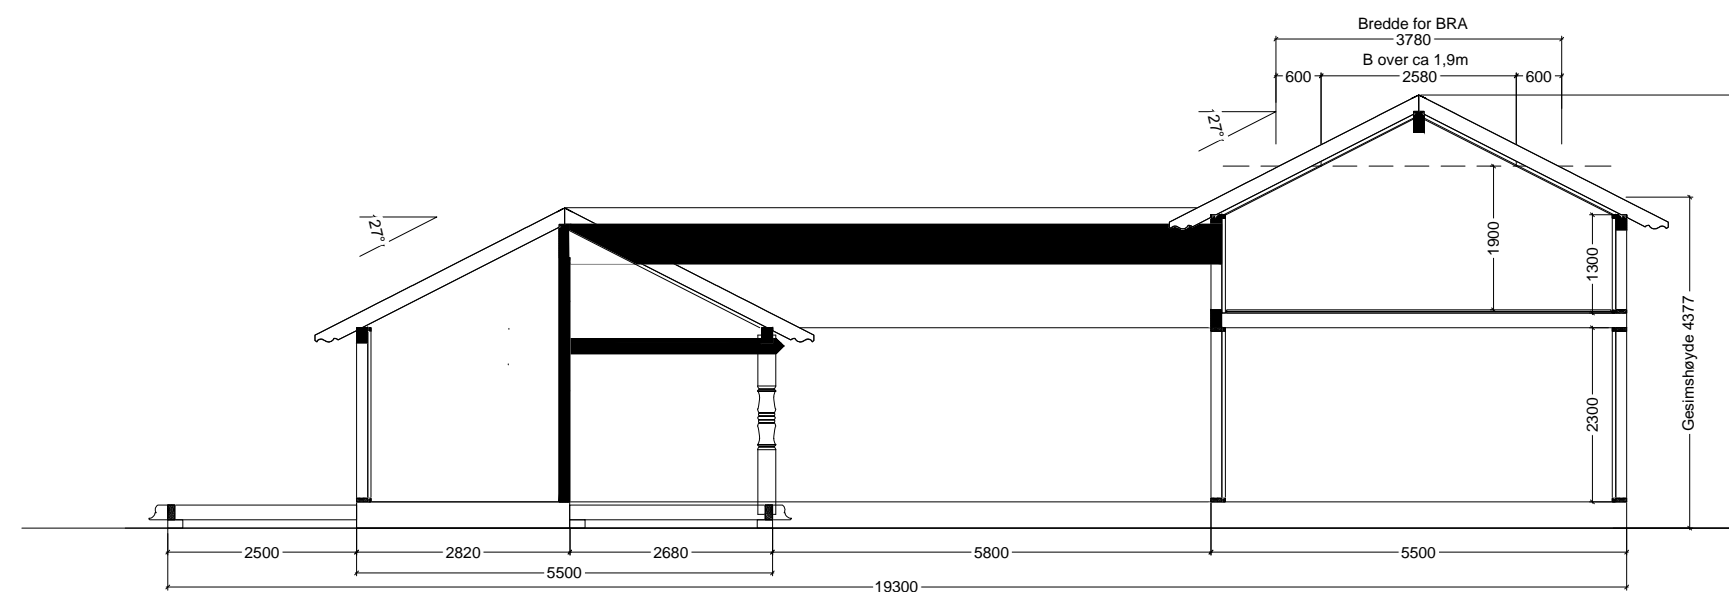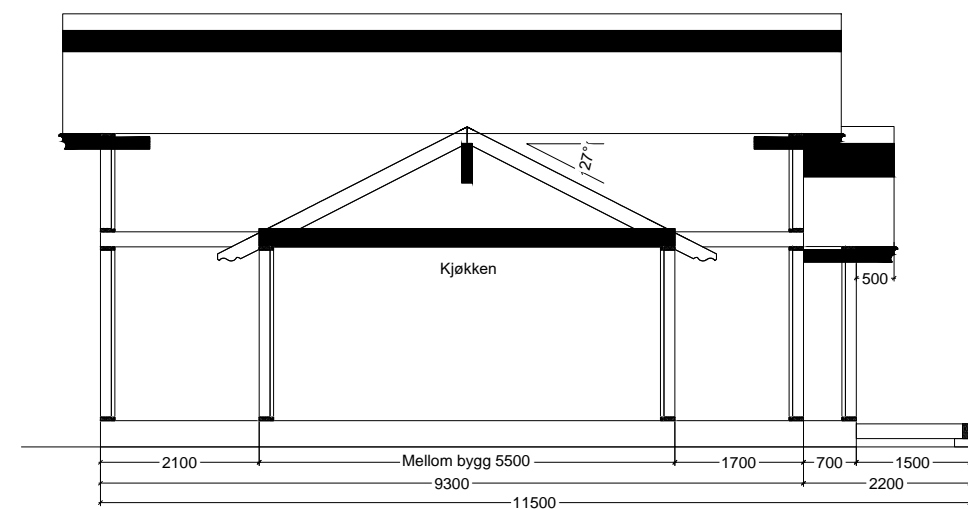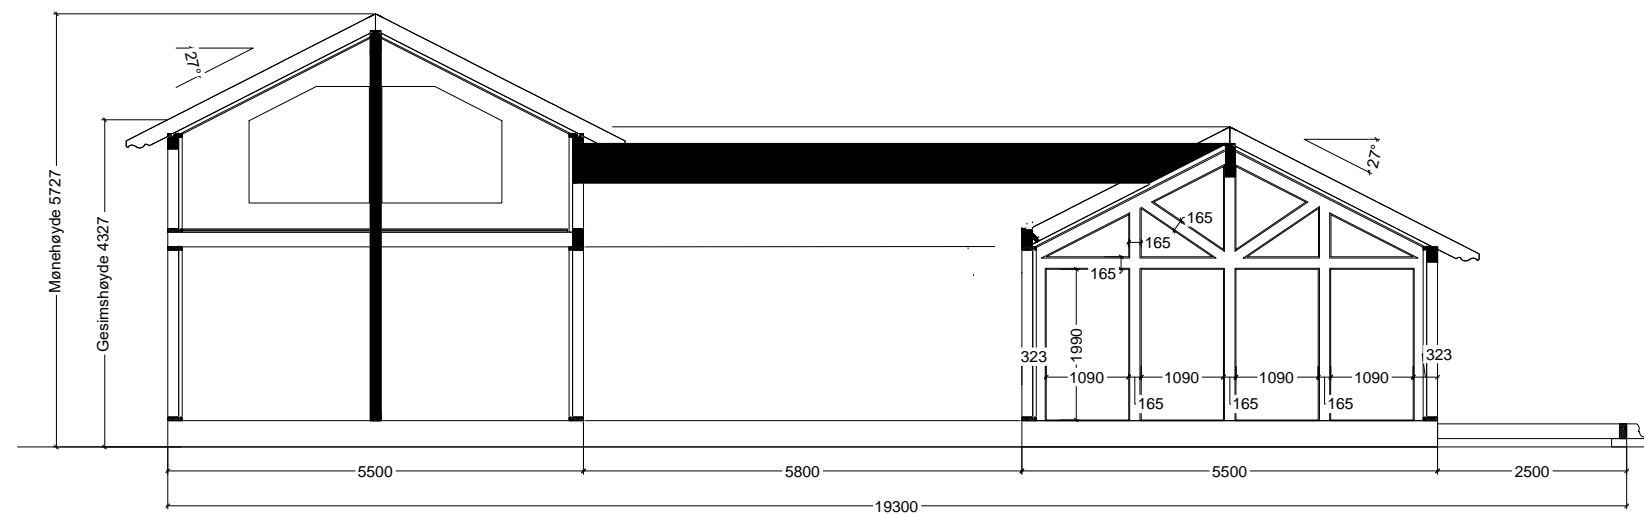

BYA:	135m <sup>2</sup>	BRA:	155m <sup>2</sup>	O-BRA:	148m <sup>2</sup>
Brutto areal 1.etg. / Gross area ground floor:	131m <sup>2</sup>	Brutto areal oppstue / Gross area loft:	51m <sup>2</sup>	Areal kryploft / Gross area creep loft:	-
Areal overbygd terrasse / Area roofed terrace:	4,0m <sup>2</sup>	Areal terrasse / Area terrace:	55m <sup>2</sup>	Areal / Area:	

F	C	No.	Dato/Date:	Signatur/Signature.	Teg av / Draw by:	Dato / Date:	Arkstr / Sheetsize:	Tiltakshaver / Client:	Tegnet av:  Moen Design for:
G	D	Revisjonstekst / Revision text:			pka	31.03.22	A3	Buen Prosjekt	
H	E	A	31.03.22	pka	Modell / Model:	Kløvfjell	Mål / Scale:	Byggeadresse / Buildingsite:	
		lik pronr. 21041			B	01.06.22	pka	T-23, H23, Gaustatoppen Naturpark	
		Endret vinduer i stue			Serie / Serie:		EKSKLUSIV	02 SNITT	Prosjekt nr:
									Gnr/Bnr Kommune / Gnr/Bnr-County:
									21042
									120/478- Tinn kommune

**Buen Gruppen**

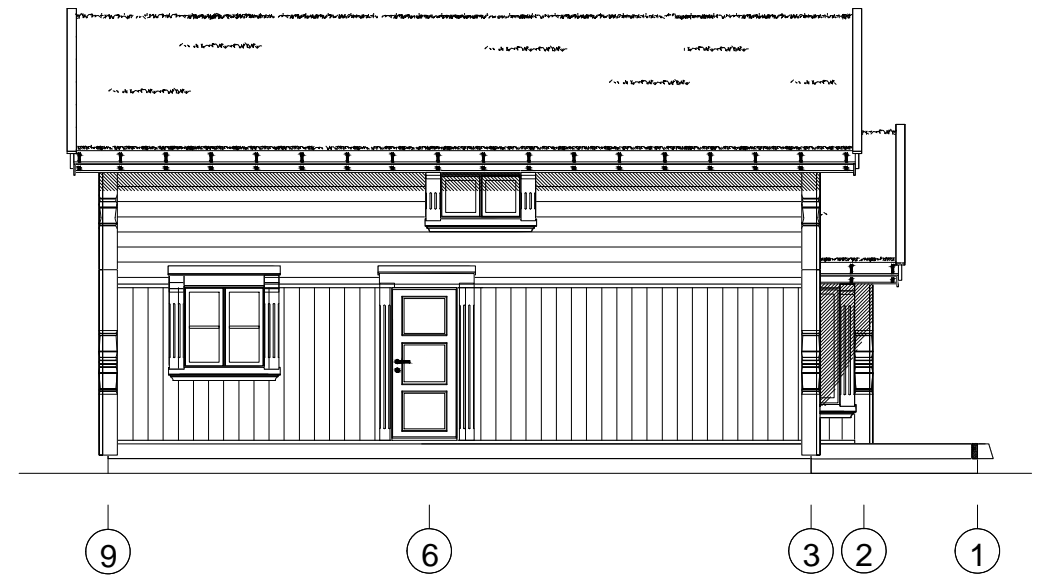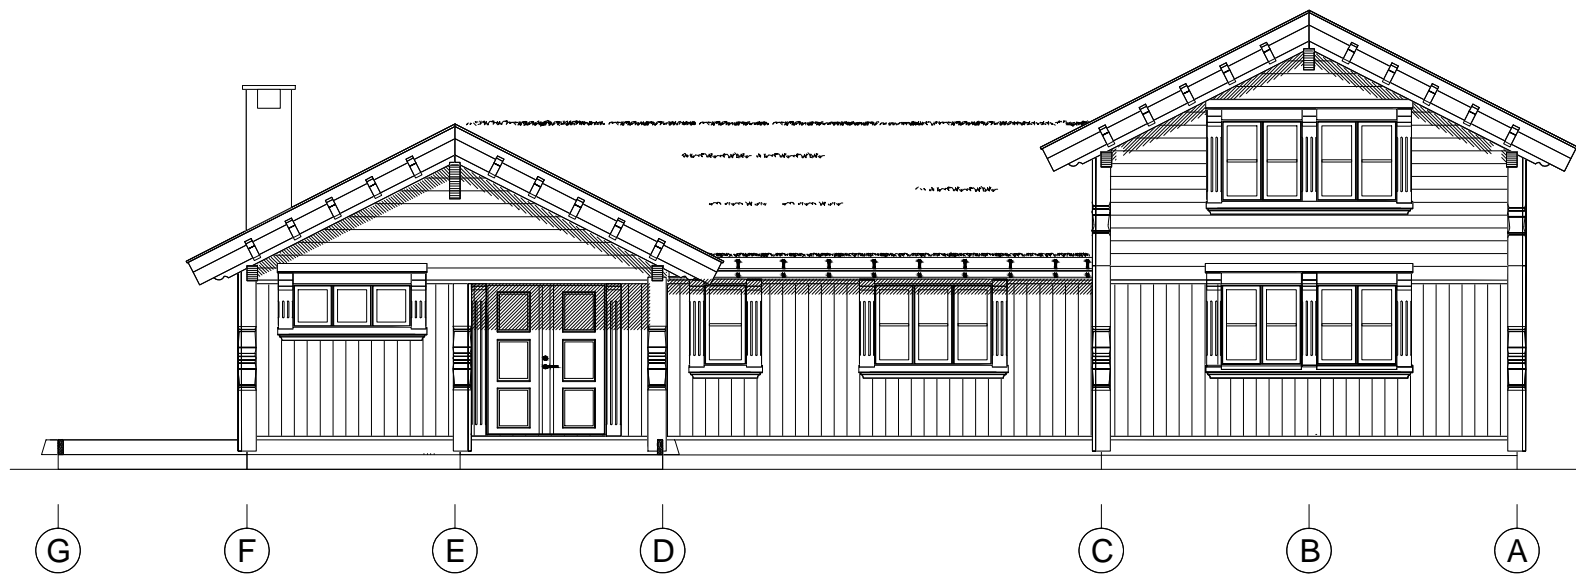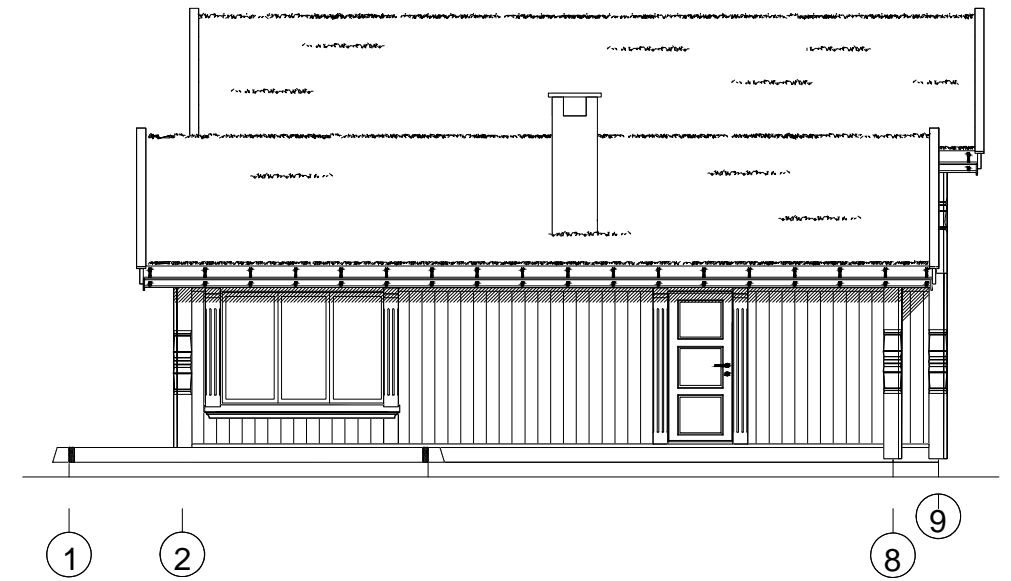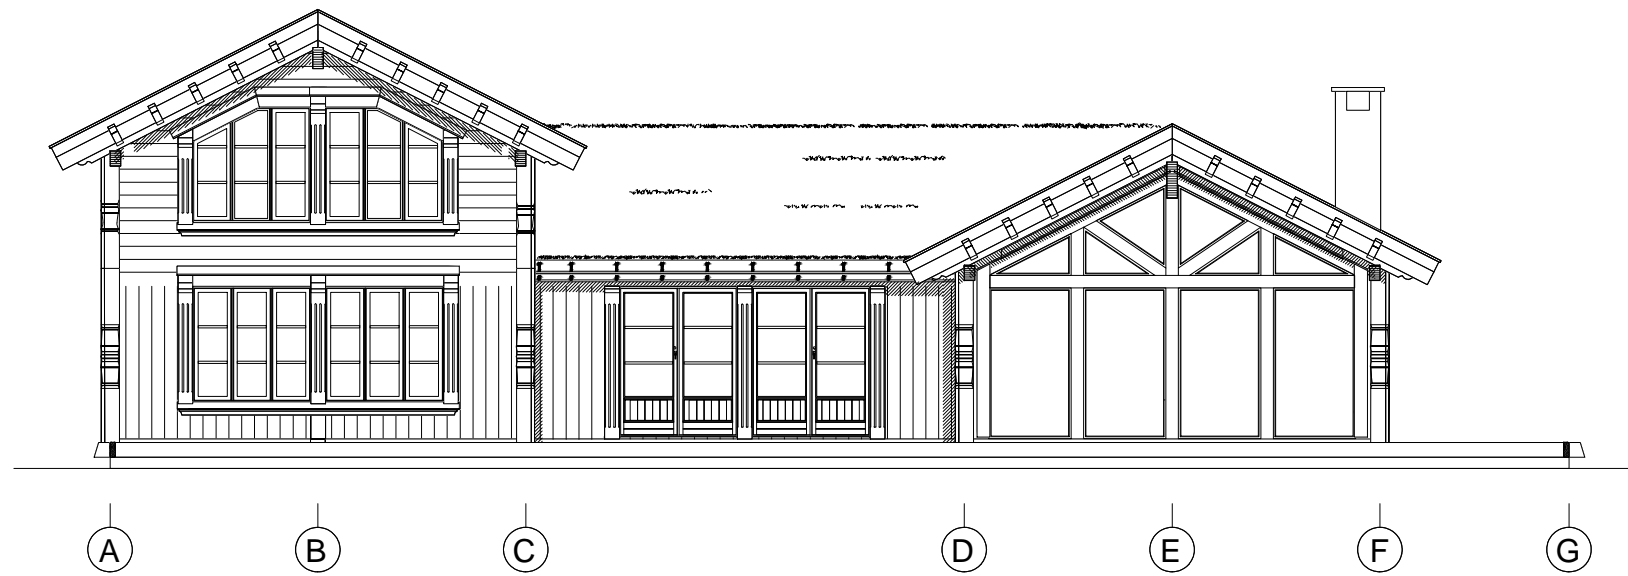

F			No.	Dato/Date:	Signatur/Signature.	Teg av / Draw by:	Dato / Date:	Arkstr / Sheetsize:	Tiltakshaver / Client:
G			Revisjonstekst / Revision text:	A	31.03.22	pka	31.03.22	A3	Buen Prosjekt
H			lik pronr. 21041	B	01.06.22	pka	Modell / Model:	Mål / Scale:	Byggeadresse / Buildingsite:
			Endret vinduer i stue				Kløvfjell	1:100	T-23, H23, Gaustatoppen Naturpark
							Serie / Serie:		Prosjekt nr: Gnr/Bnr Kommune / Gnr/Bnr-County:
							EKSKLUSIV	03 FASADER	21042 120/478- Tinn kommune

Tegnet av:  Moen Design for:

**Buen Gruppen**

