




Utomhusplan / Situasjonsplan

1:300

Byggherre: OLE & CO AS Strykerveien 8 1658 TORP	Fase: Nabovarsel		Rev	Dato	Beskrivelse	Sign	Kontr
	Prosjekt: 19050 5 Rekkehuse på Grålumveien		Tegnet av:		CN	Kontrollert av:	MG
Prosjekterende: PLUS ARKITEKTUR Storgata 5 1607 Fredrikstad	Gnr./Bnr./Festenr: 2076/487/489	Filnavn: 19050 Grålumveien 77A-77B_5 boliger 20200204.pln	Tegningsnr:	A10-1		Revisjon dato: 05.02.2020	Revisjon nr.:
	Tegning: Utomhusplan		Målestokk: A3: 1:300				

NB: Alle koter og mål kontrolleres på stedet

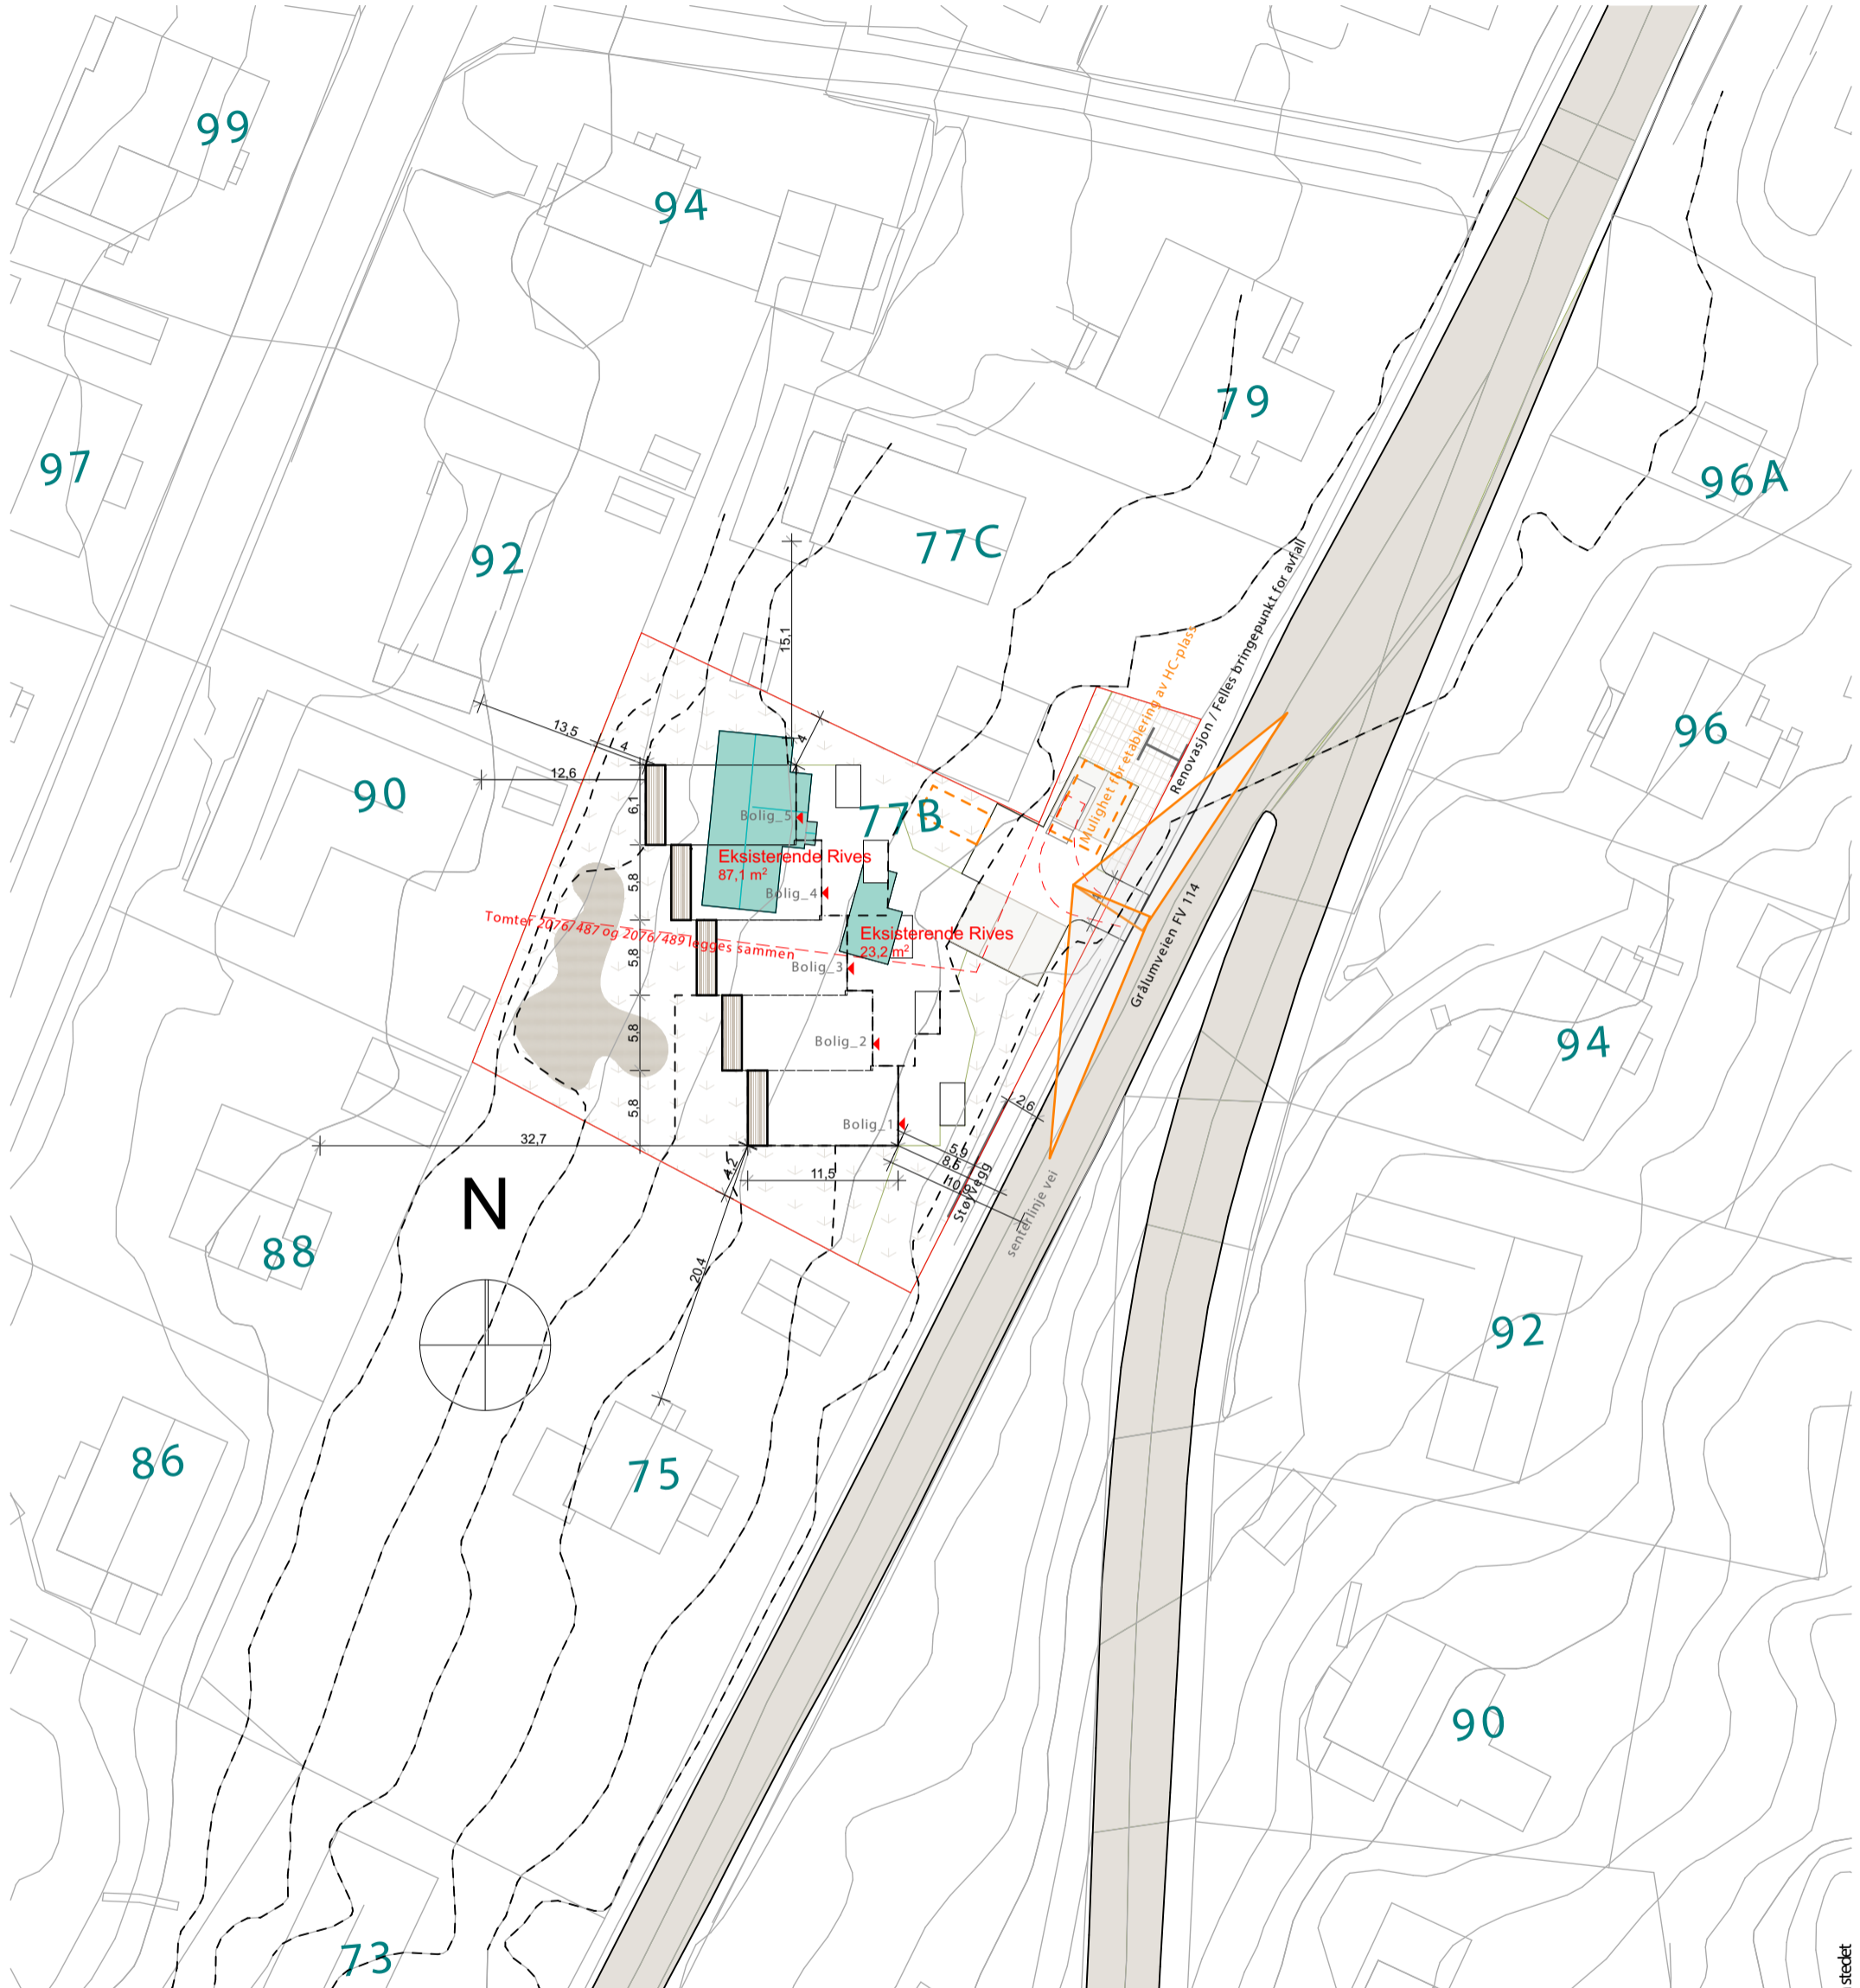

Takplan
1:500

NB: Alle koter og mål kontrolleres på stedet

Byggherre: OLE & CO AS Strykerveien 8 1658 TORP	Fase: Nabovarsel		Rev	Dato	Beskrivelse	Sign	Kontr
	Prosjekt: 19050 5 Rekkehuse på Grålumveien		Tegnet av:	CN		Kontrollert av:	MG
Prosjekterende: PLUS ARKITEKTUR Storgata 5 1607 Fredrikstad Lakkegata 55a 0187 Oslo T: +47 69 11 32 10 post@plusarkitektur.no	Gnr./Bnr./Festenr: 2076/487/489	Filnavn: 19050 Grålumveien 77A-77B_5 boliger 20200204.pln	Tegningsnr:	A10-3		Revisjon dato:	05.02.2020
	Tegning: Situasjonkart		Målestokk:	A3: 1:500		Revisjon nr.:	