


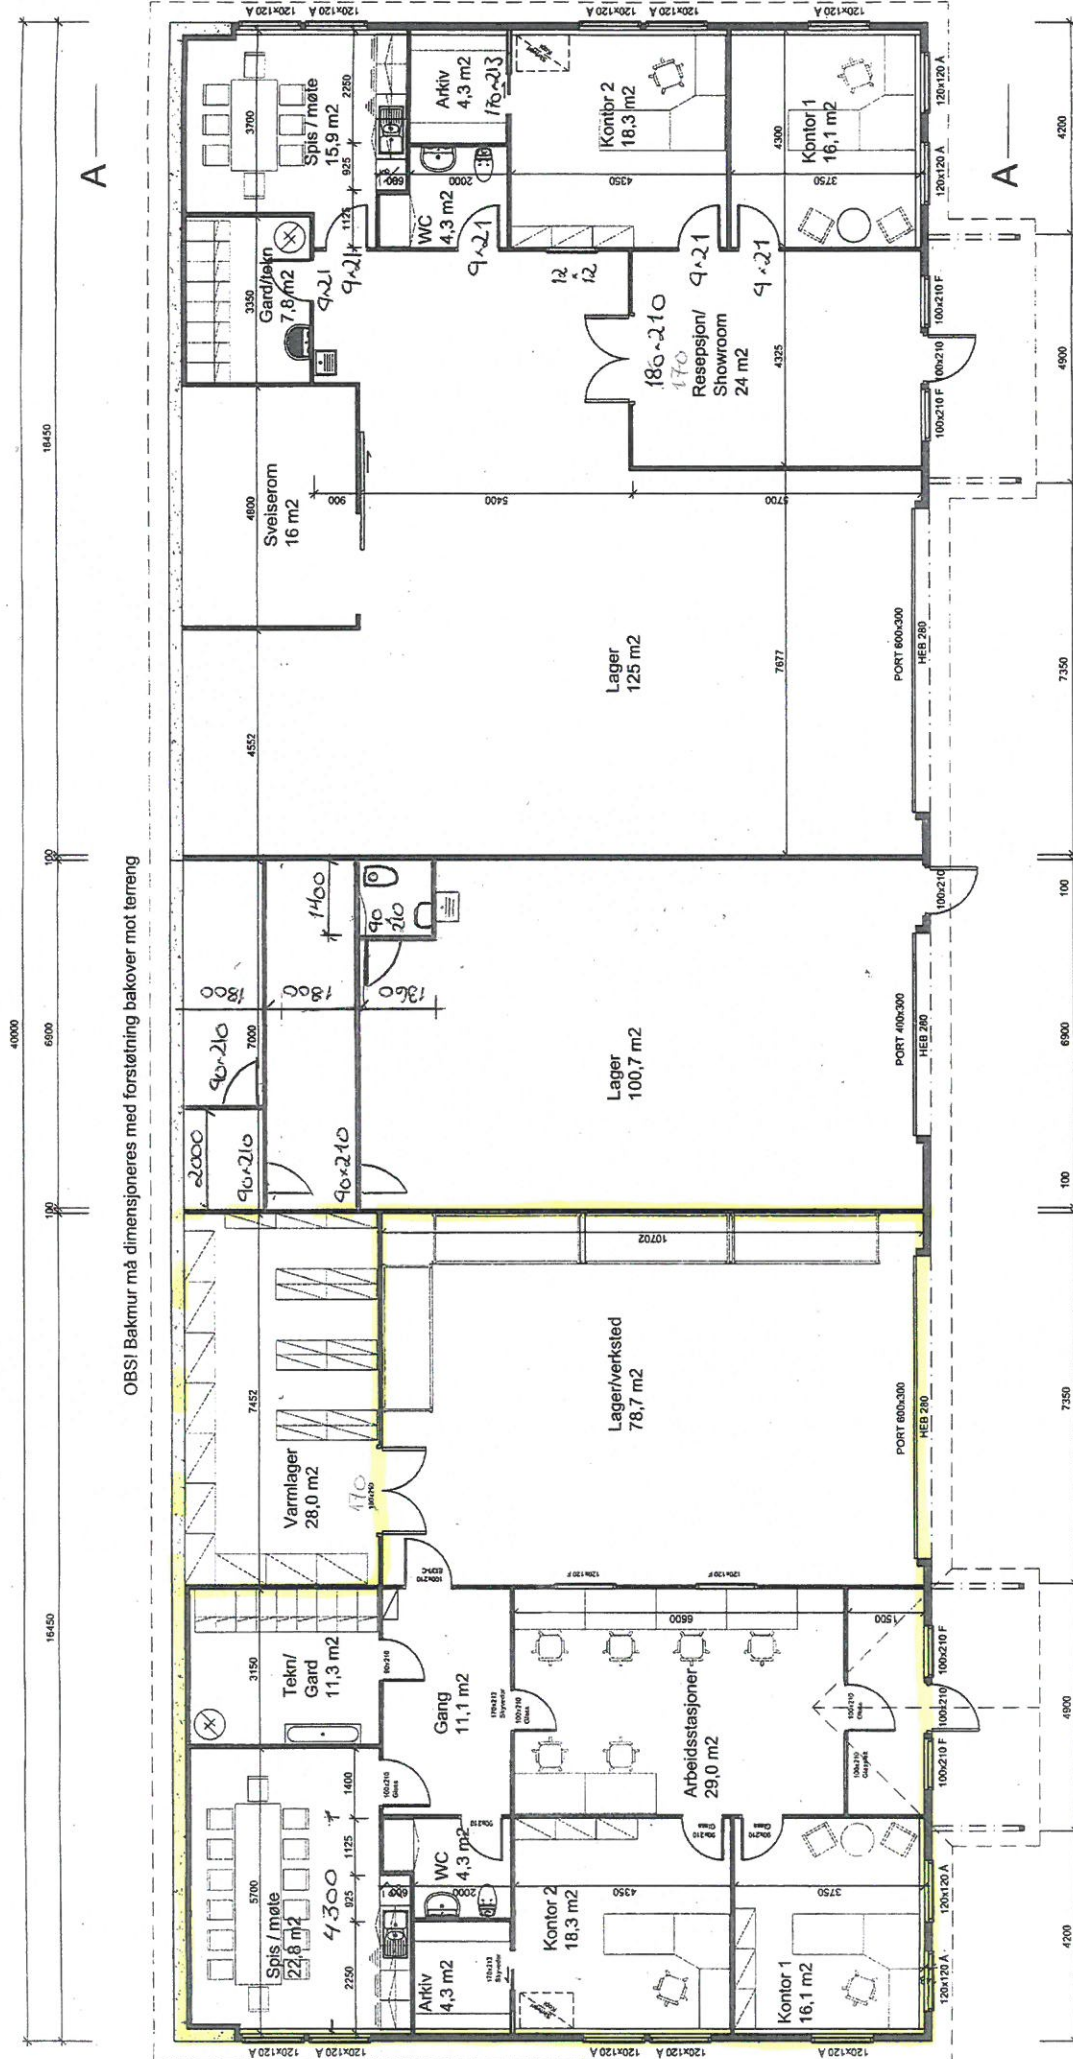

OBS! Bakmur må dimensioneres med forstøtning bakover mot terreng

ANMELDELSESTEGNING

ANMELDELSESTEGNING									
Tilskriver: Storehølen as Storehølvegen 20 6065 Ulsteinvik		Tegning av: Planløsning Storehølen Bygg 2				Opprettet: 10.07.2007		Målestokk: 1:100	
				Rev 1		10.12.2007		KEE	
				Rev 2		11.12.2007		KEE	
				Rev 3		08.05.2008		KEE	
				Rev 4				-	
				Rev 5				-	
				Rev 6				-	
				Rev 7				-	
				Rev 8				-	
Byggesaksnummer: Storehølvegen 6065 Ulsteinvik		Anvendt prosjektnummer: Bolligsenet as Storehølvegen 20 6065 ULSTEINVIK		Telefon: 70 01 87 00 Telefax: 70 01 87 09 firmapost@bollsenset.no					
Ort:	Byg:	Faellnr:	Sekellnr:	Kommune:	Prosjektnr:	Tegnet av:			
						Knut Erik Engh			
Tegningen er beskyttet etter lov om opphavsrett, og skal ikke benyttes uten tillatelse.									

Seksjon III 870 246 m²

Tegningen er beskyttet etter lov om opphavsrett, og skal ikke benyttes uten tillatelse.